
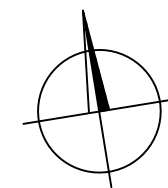


SITUACE –III.ETAPA VÝSTAVBY M 1:1000
DOPRAVNĚ INŽENÝRSKÁ OPATŘENÍ NA
SIL. II/377 BĚHEM VÝSTAVBY

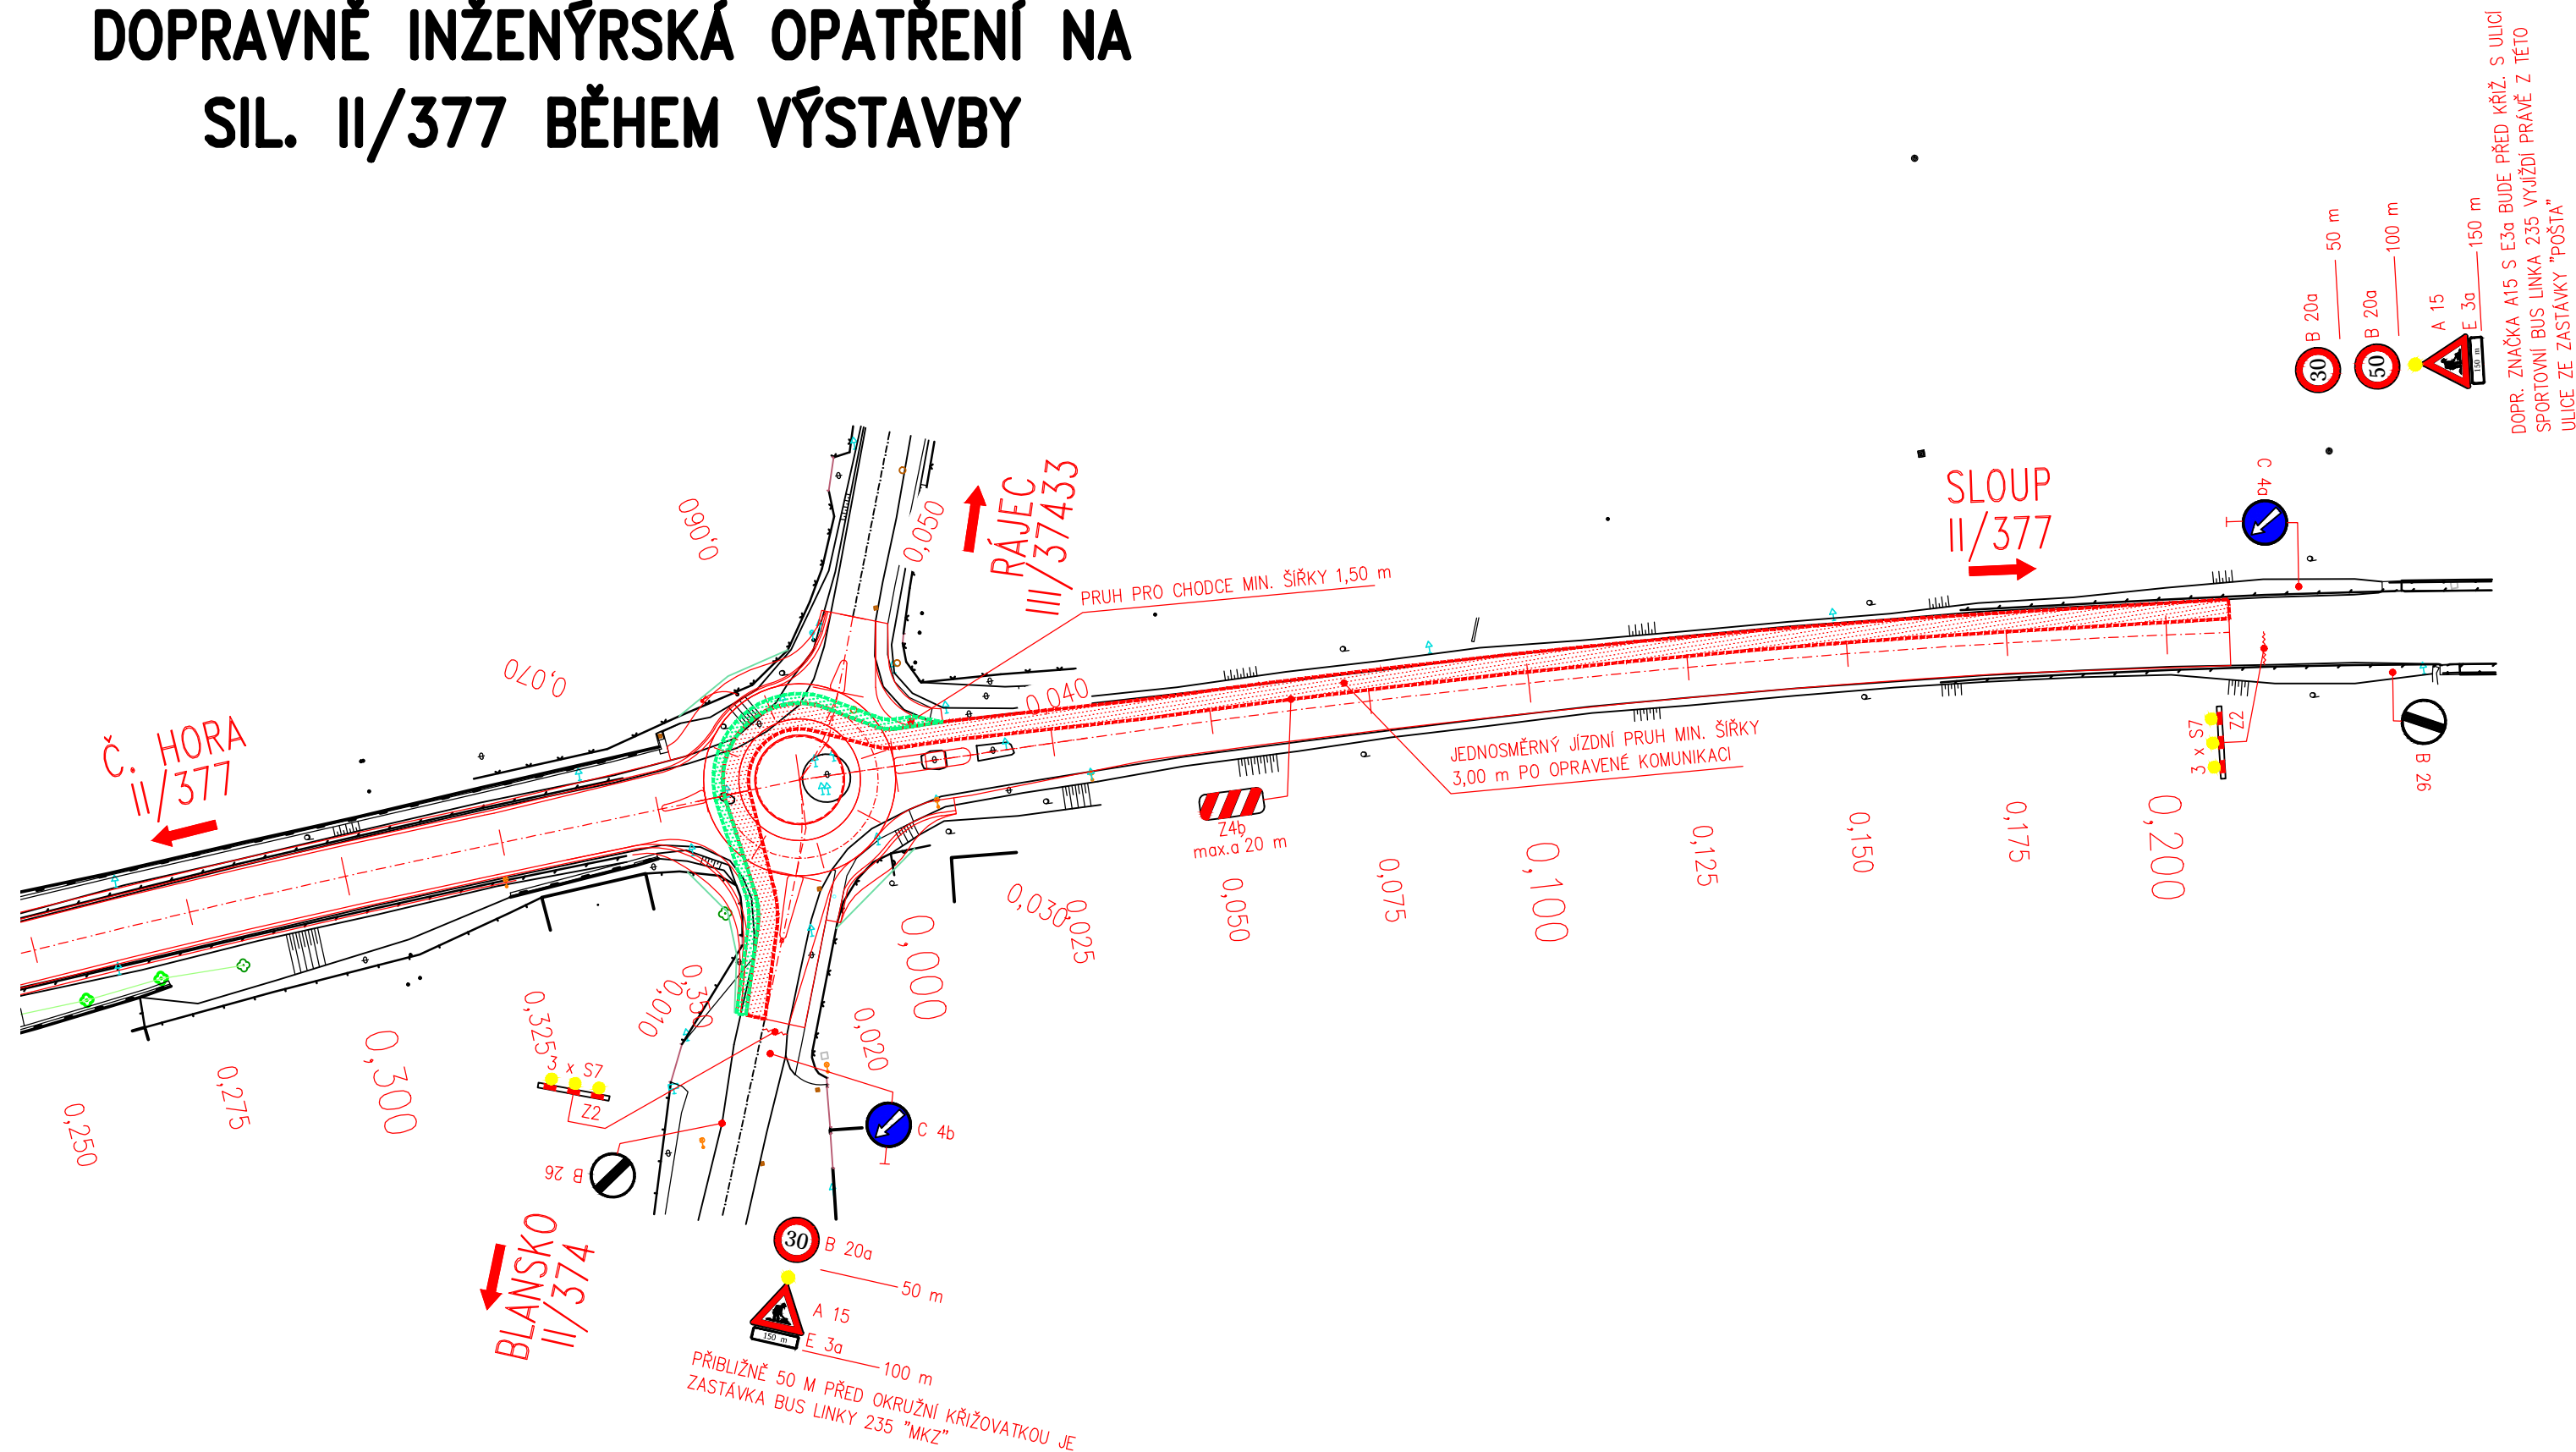

Duševní a průmyslové vlastnictví
PIS PECHAL, s.r.o.
Veškerá práva vyhrazena
Postoupení třetím osobám není dovoleno

Výškový systém: Bpv
Souřadnicový systém: S – JTSK

ZMĚNA		DATUM		PROVEDL		PODPIS	
HIP	ZOD. PROJEKTANT	VYPRACOVAL	KONTROLOVAL		PIS PECHAL, s.r.o. Projektové a inženýrské služby 602 00 BRNO, Lidická 42 tel: 731 482 865, 545 213 466, e-mail: pis@pechal.cz		
ING. JAN KRAKOVÍČ	ING. VOJTĚCH KONEČNÝ	ING. JAROSLAV BÍLEK	ING. ANTONÍN PECHAL, Csc.				
<i>[Signature]</i>	<i>[Signature]</i>	<i>[Signature]</i>	<i>[Signature]</i>				
OBJEDNATEL Správa a údržba silnic Jihomoravského kraje příspěvková organizace kraje					DATUM LEDEN 2016 KRAJ JIHMORAVSKÝ		
STAVBA II/377 Rájec – Jestřebí, most 377–008, okružní křižovatka					STUPEŇ PDPS OKRES BLANSKO		
ČÁST C. STAVEBNÍ ČÁST SO 901 DIO PŘÍLOHA SITUACE – III. ETAPA VÝSTAVBY					ČÍS.ZAK. P2/015/24 OBEC RÁJEC – JESTŘEBÍ		
					MĚŘÍTKO 1:1000		
					ČÍS.PŘÍLOHY 04		
FORMÁT 3xA4					ČÍS.PARÉ		