



# COORDINAČNÍ SITUACE STAVBY - 1. ČÁST, 1:500

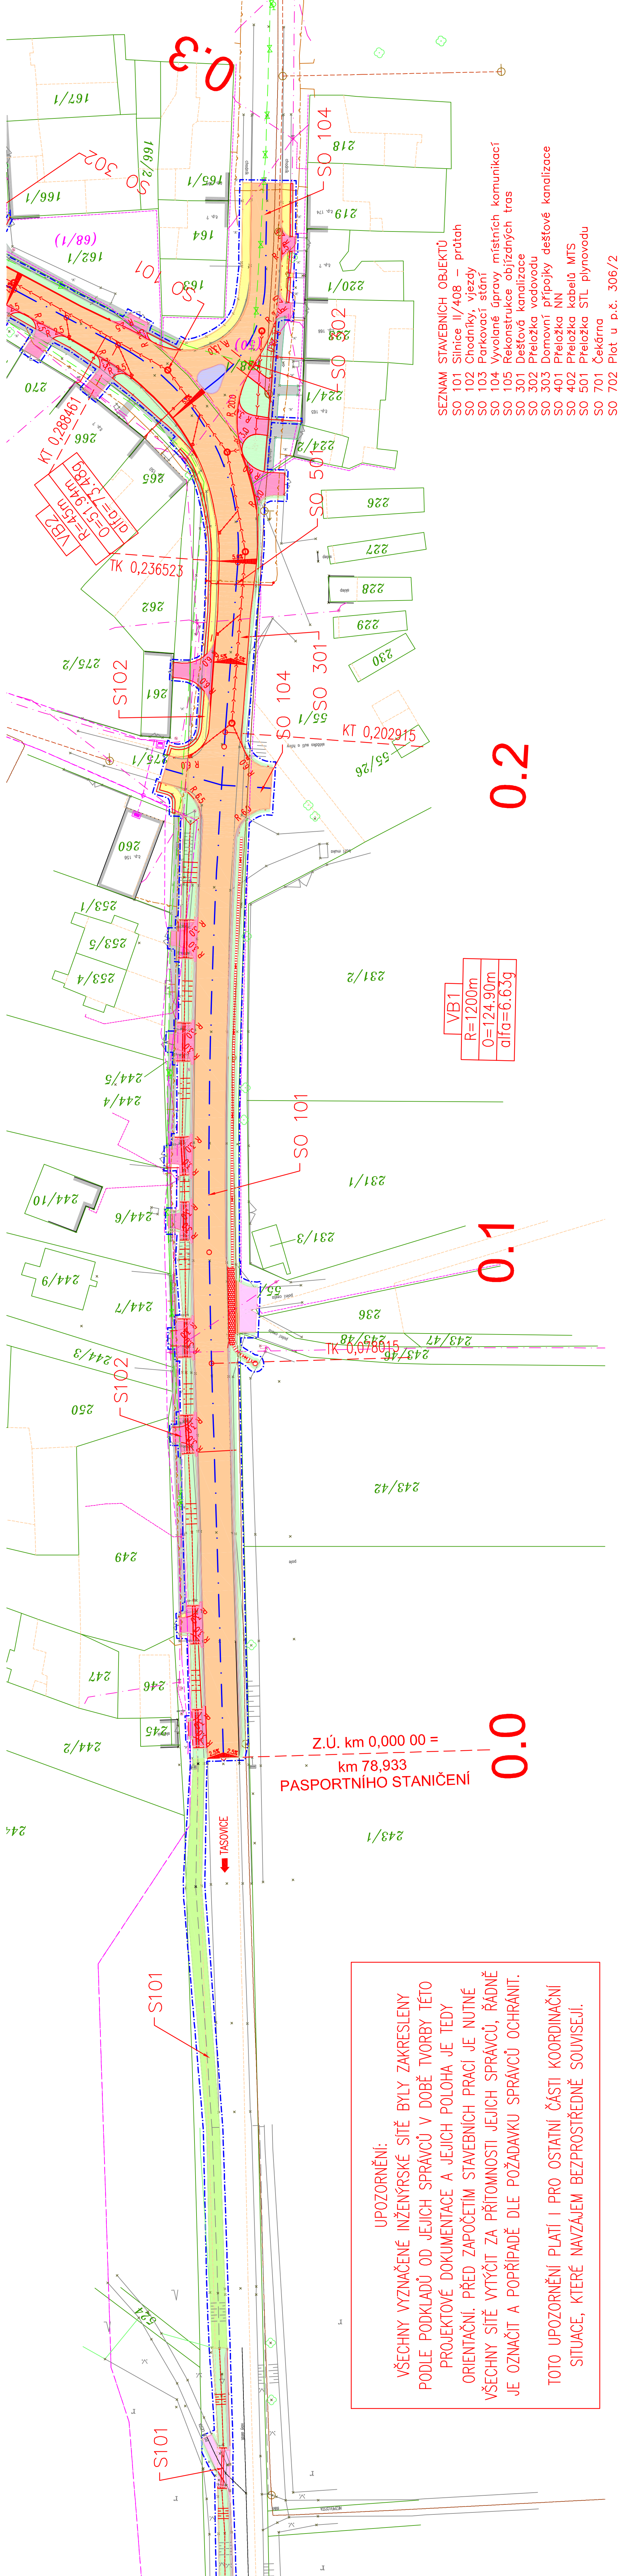


VŠECHNY VYZNAČENÉ INŽENÝRSKÉ SÍTĚ BYLY ZAKRESLENY PODLE PODKLADŮ OD JEJICH SPRÁVCŮ V DOBĚ TVORBY TÉ PROJEKTOVÉ DOKUMENTACE A JEJICH POLOHA JE Tedy ORIENTAČNÍ. PŘED ZAPOČETÍM STAVEBNÍCH PRACÍ JE NUTNÉ VŠECHNY SÍTĚ VYČÍST ZA PŘÍTOMNOSTI JEJICH SPRÁVCŮ, ŘÁD JE OZNAČIT A POPŘÍPADĚ DLE POŽADAVKU SPRÁVCŮ OCHRÁNĚT.

TOTO UPOZORNĚNÍ PLATÍ I PRO OSTATNÍ ČÁSTI KOORDINACÍ SITUACE, KTERÉ NAVZÁJEM BEZPROSTŘEDNĚ SOUVISEJÍ.

## LEGENDA INŽENÝRSKÝCH SÍTÍ:

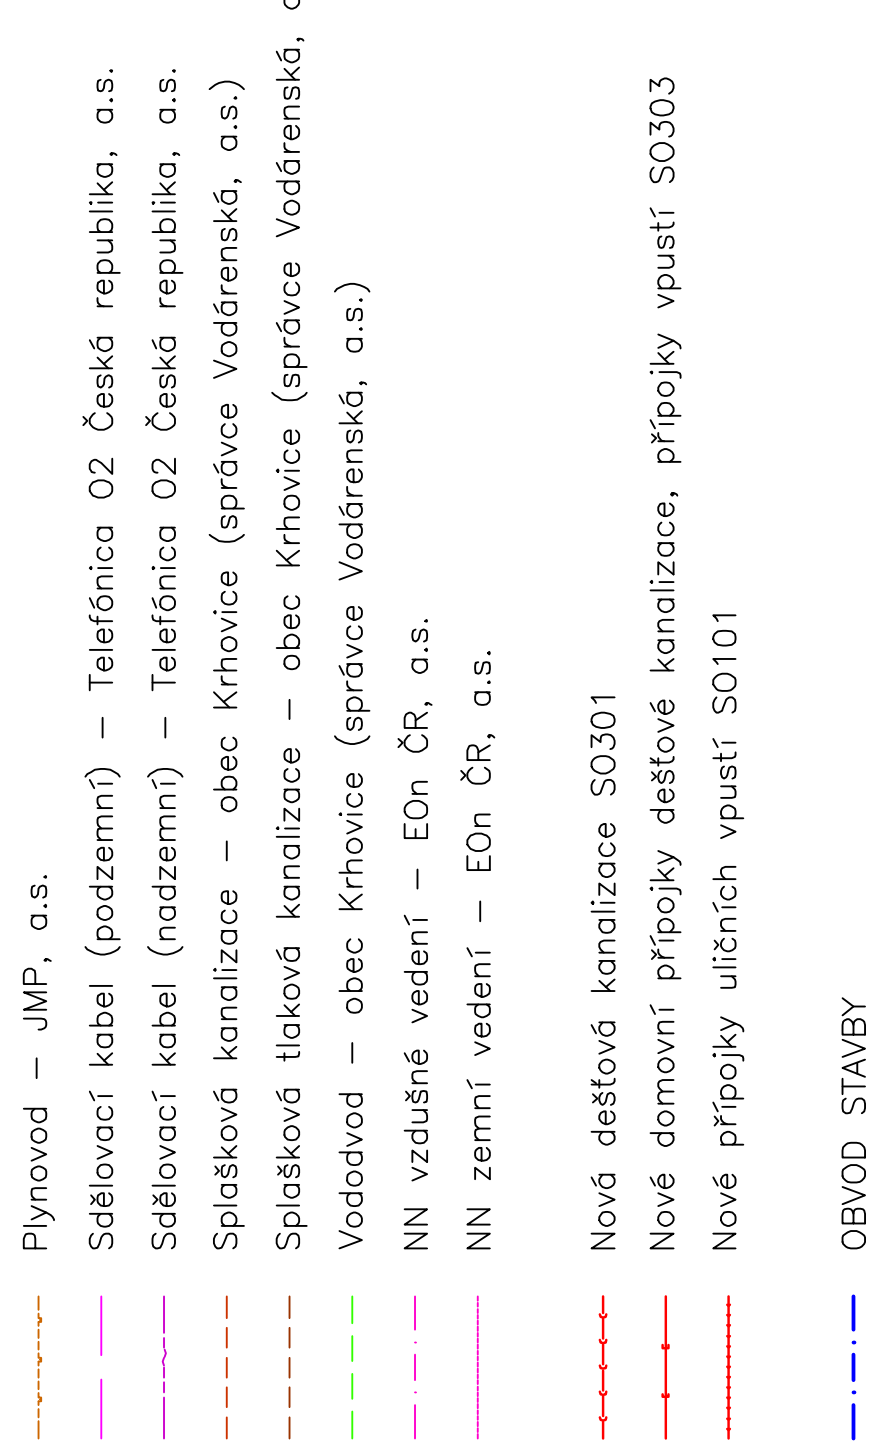


LEGENDA POVRCHŮ:

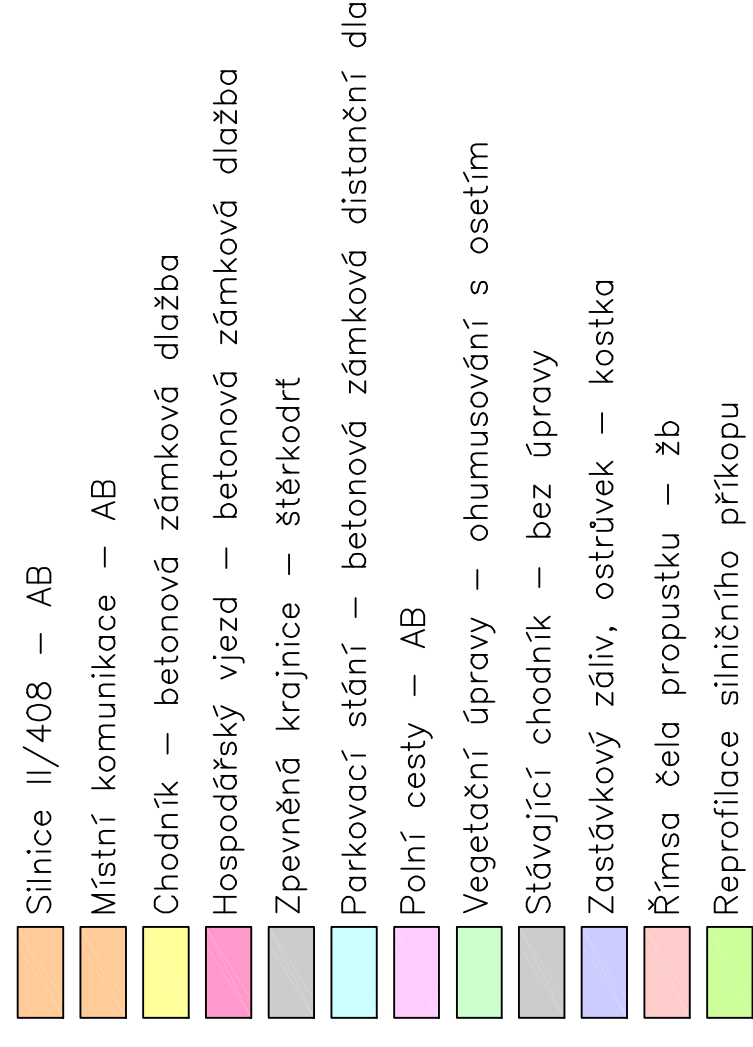

## II/408 Krhovice - průtah

# COORDINAČNÍ SITI IACE STAVBY - 1 ČÁST

<div>  </div>	Košino va 19 BRNO 612 00 tel. 54952211
DOSTING spol. s r.o., Košino va 19, 612 00 Brno	
Vedoucí projektant Ing. Krejčík	
Zodpovědný projektant Ing. Štěpánek	
Vypracoval Ing. Štěpánek	
Kontroloval Ing. Krejčík	
Stavební úřad Městský úřad Znojmo	Datum 12/2009
Investor Správa a údržba silnic Jihomoravského kraje, příspěvková organizace	Formát A4 Měřítko 1:500 Stupeň PDPS
Akce	Číslo zakázky 11924
	Arch. číslo
Příloha	Souprava
KOORDINAČNÍ SITUACE STAVBY - 1. ČÁST	Číslo priority B.2