


SITUACE STAVBY KOORDINAČNÍ
ČÁST 1 1:500



- SEZNAM OBJEKTŮ**
- 001 PŘÍPRAVA ÚZEMÍ
 - 101 REKONSTRUKCE SILNICE II/379 - km 0,000 - 0,11630
 - 102 REKONSTRUKCE SILNICE II/379 - km 0,11630 - 0,94180
 - 103 REKONSTRUKCE SILNICE II/379 - km 0,94180 - 1,832
 - 104 ÚPRAVA KŘIVOZATKY II/379 A II/30622
 - 121 ÚPRAVA NAPJENÍ MÍSTNÍCH KOMUNIKACÍ - km 0,000 - 0,94180
 - 122 ÚPRAVA NAPJENÍ MÍSTNÍCH KOMUNIKACÍ - km 0,94180 - 1,832
 - 131 AUTOMOBILOVÉ ZASTÁVKY - km 0,000 - 0,94180
 - 132 AUTOMOBILOVÉ ZASTÁVKY - km 0,94180 - 1,832
 - 151 CHODNÍKY A SLEZOVKY - km 0,000 - 0,94180
 - 152 CHODNÍKY A SLEZOVKY - km 0,94180 - 1,832
 - 181 DOPRAVNÍ OPATŘENÍ
 - 201 REKONSTRUKCE MOSTU EV. Č. 379-002
 - 200 PILOTOVÁ ZED
 - 301 REKONSTRUKCE DEŠŤOVÉ KANALIZACE
 - 401 ÚPRAVY STÁVAJÍCÍCH VODOVODŮ
 - 402 PŘELOŽKA NADZEMNÍHO VEDENÍ NN v km 0,150 VPRÁVO
 - 403 PŘELOŽKA NADZEMNÍHO VEDENÍ NN v km 1,233 - 1,560 VLEVO
 - 421 OSVĚTLENÍ PŘECHODŮ V km 0,000
 - 422 PŘELOŽKA ROZVADĚČE PRO VODÁRNU
 - 423 OSVĚTLENÍ PŘECHODŮ PRO CHODCE v km 0,140
 - 424 OSVĚTLENÍ PŘECHODŮ PRO CHODCE v km 0,774
 - 425 PŘELOŽKA NADZEMNÍHO VEDENÍ NN v km 1,233 - 1,560 VLEVO
 - 431 PŘELOŽKA VO v km 0,150 VPRÁVO
 - 432 PŘELOŽKA VO v km 1,233 - 1,560 VLEVO
 - 441 PŘELOŽKA MÍSTNÍHO ROZVADĚČE
 - 451 PŘELOŽKA SOĚLOVACÍHO VEDENÍ OZ
 - 452 PŘELOŽKA KABELU OZ
 - 501 REVIZE PLYNOVODŮ
 - 801 NÁHRADNÍ VÝSADBA, OZELENĚNÍ
- LEGENDA :**
- VOZOVKA - NOVA KONSTRUKCE
 - VOZOVKA - FRÉZOVÁNÍ
 - ZEMNÍ TĚLESO - NÁSYP
 - ZEMNÍ TĚLESO - ZÁŘEZ
 - BEZBARBÉROVÉ ÚPRAVY
 - STAVBY JINÉHO INVESTORA
 - VÝPUSTI, KANALIZAČNÍ PŘÍPOJKA
 - DRENÁŽ
 - KÁCENÝ STROM (OBJ. ŘÁDY 001)
 - SMYČENÝ KERŮ (OBJ. ŘÁDY 001)
 - SEJMUTÍ DRNŮ
 - STROM
 - VO - SLOUP

- STÁVAJÍCÍ VEDENÍ INŽENÝRSKÝCH SÍTÍ:**
- VEŘEJNÉ OSVĚTLENÍ
 - VN NADZEMNÍ
 - NN NADZEMNÍ
 - KABEL NN
 - SOĚLOVACÍ VEDENÍ NADZEMNÍ
 - SOĚLOVACÍ KABELY - OZ
 - SPLÁŠKOVÁ KANALIZACE
 - DEŠŤOVÁ KANALIZACE
 - VODOVOD - BVK
 - PLYNOVOD STL
- NOVÁ VEDENÍ INŽENÝRSKÝCH SÍTÍ:**
- DEŠŤOVÁ KANALIZACE
 - VEDENÍ NN
 - TELEFON - OZ
- POLOHA STÁVAJÍCÍCH K0 SÍTÍ JE INFORMATIVNÍ

A

PDPS

OBJEDNATEL: Správa a údržba silnic Jihomoravského kraje, příspěvková organizace kraje, Žerotínovo nám.315, 60162 Brno

Linio Plan, s.r.o.
Sodňanova 23, 616 00 Brno
Telefon: +420 541 420 994-996
Fax: +420 541 420 913

Automační razba

| | | |
|------------------|-------------------------|--------------------|
| HPP | Ing. František Kokorský | <i>[Signature]</i> |
| Zodp. projektant | Ing. František Kokorský | <i>[Signature]</i> |
| Vypracoval | Ing. František Kokorský | <i>[Signature]</i> |
| Kontroloval | Ing. Tomáš Jaski | <i>[Signature]</i> |

Název stavby: II/379 DEBLÍN PRŮTAH

Stavební objekt: SOUHRNNÉ ŘEŠENÍ STAVBY

Název dokumentu: Situace stavby koordinační 1.část

| | | | |
|--------------------------|-----------------|----------|----------------|
| Č. zakázky: L-10-047-100 | Č. objektu: ZDS | Stupň: A | Č. výnosu: 2.1 |
|--------------------------|-----------------|----------|----------------|

Formát: 20 A4
Datum: 3/2013
Číslo střediska: AT. SZ
Měřítko: 1 : 500