
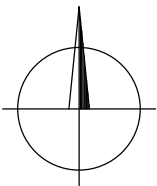


# PŘEHLEDNÁ SITUACE STAVBY

Přeložka silnice II/431 před obcí Kojátky

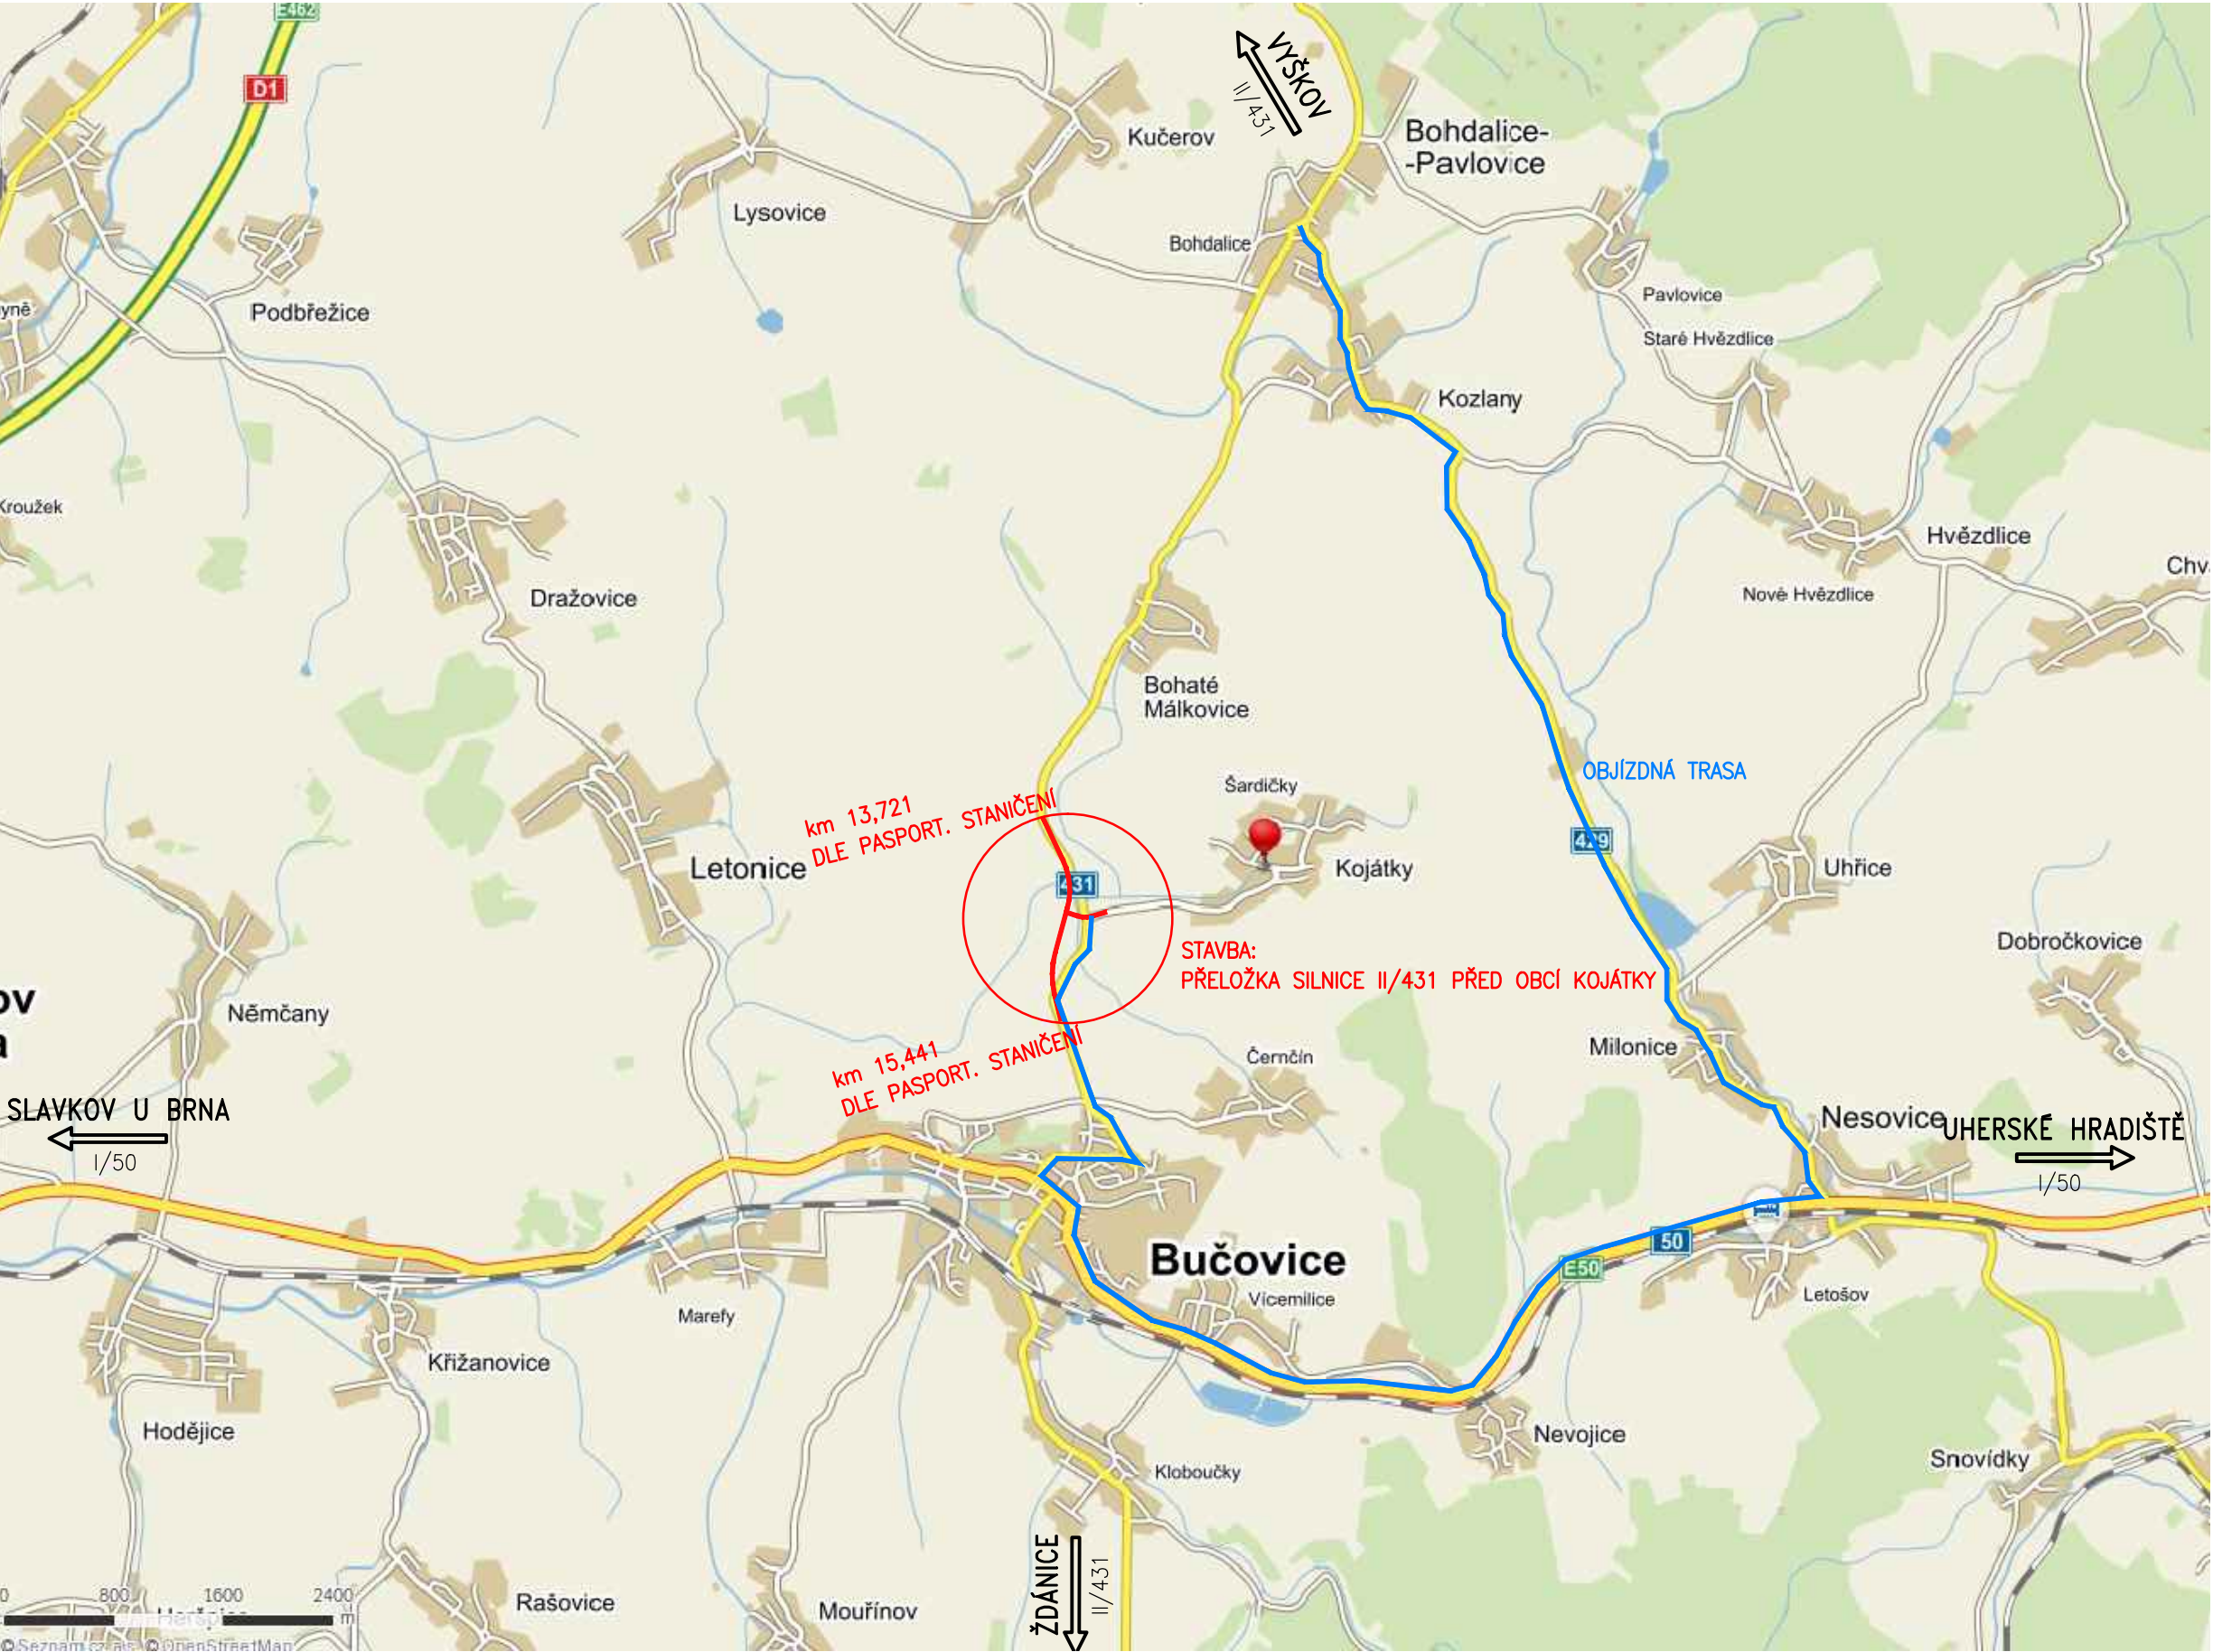


Výškový systém: Bpv  
Souřadnicový systém: S-JTSK

Duševní a průmyslové vlastnictví

**PIS PECHAL, s.r.o.**

Veškerá práva vyhrazena  
Postoupení třetím osobám není dovoleno

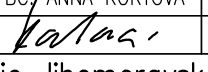ZMĚNA				DATUM		PROVEDL		PODPIS	
HIP		ZOD. PROJEKTANT		VYPRACOVAL		KONTROLOVAL		PIS PECHAL, s.r.o. Projektové a inženýrské služby 602 00 BRNO, Lidická 42 tel: 731 482 865, 513 030 460, e-mail: pis@pechal.cz	
ING. JAN KRAKOVÍČ		ING. JAN KRAKOVÍČ		BC. ANNA KORTOVÁ		ING. ANTONIN PECHAL, CSc.			
									
OBJEDNATEL		Správa a údržba silnic Jihomoravského kraje příspěvková organizace kraje						DATUM ŘÍJEN 2016 KRAJ JIHOMORAVSKÝ	
STAVBA		Přeložka silnice II/431 před obcí Kojátky						STUPEŇ DSP OKRES VÝŠKOV	
								ČÍS.ZAK. P2/019/26 OBEC KOJÁTKY, BUČOVICE	
ČÁST		B. SOUHRNNÉ ŘEŠENÍ STAVBY						MĚŘÍTKO 1:50000 FORMÁT 8xA4	
OBJEKT		PŘEHLEDNÁ SITUACE STAVBY						ČÍS.PŘÍLOHY ČÍS.PARÉ	
								01	