


II/429 BOHDALICE - NESOVICE
SITUACE - část 3
M 1:2000

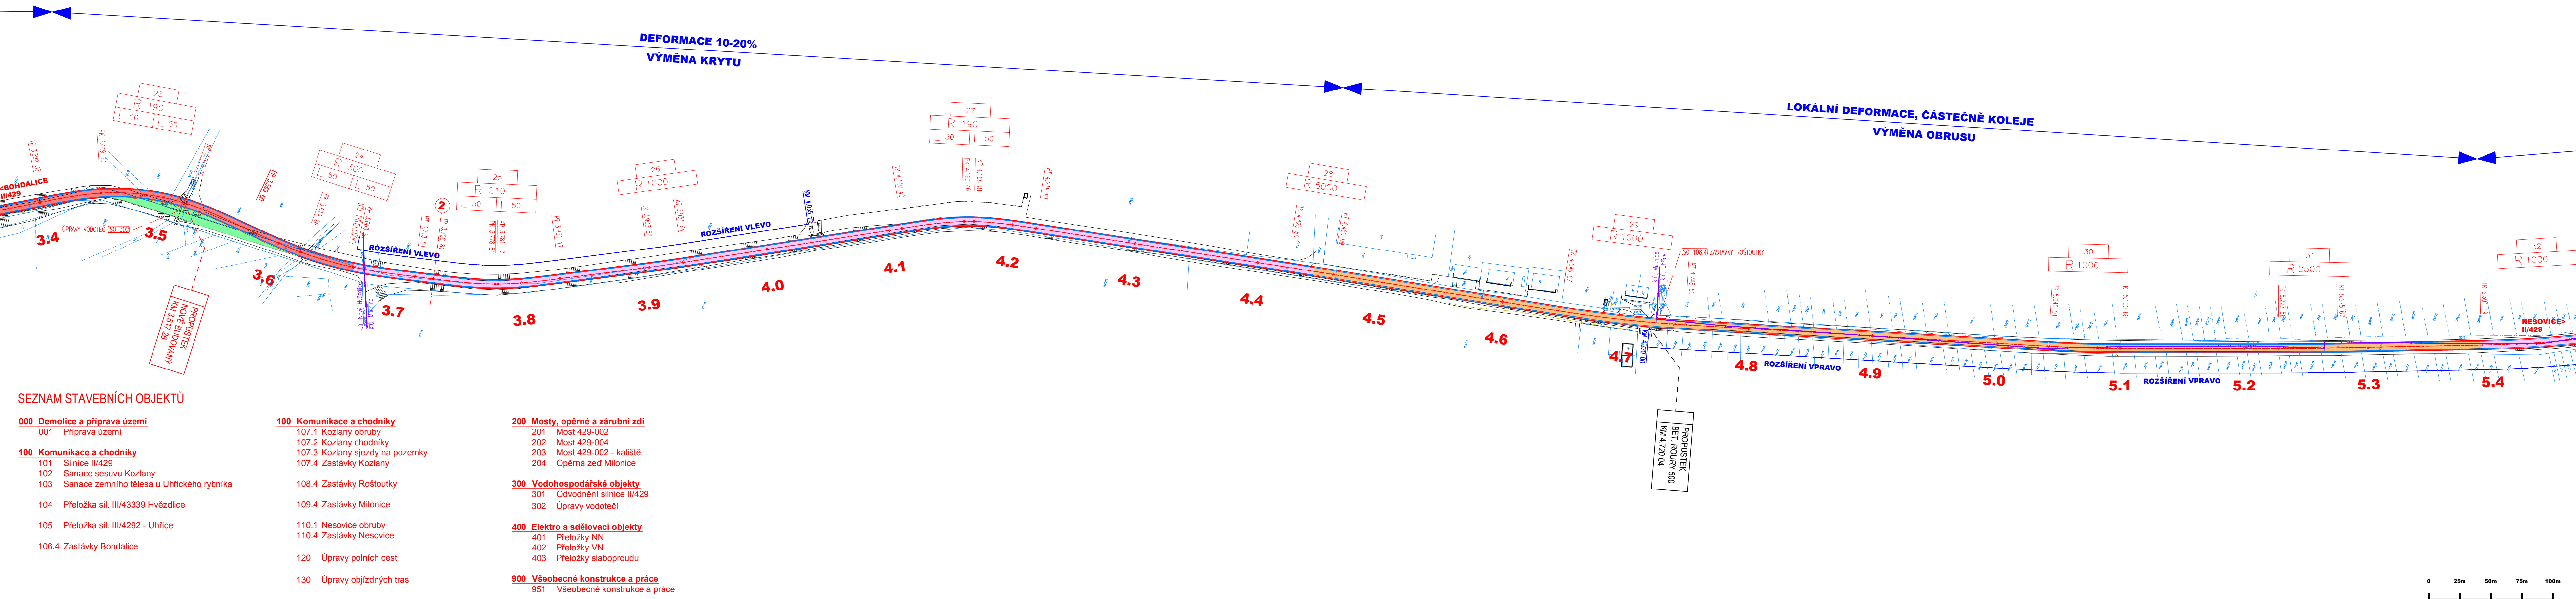

- SEZNAM STAVEBNÍCH OBJEKTŮ**
- 000 Demolice a příprava území**

 - 001 Příprava území
- 100 Komunikace a chodníky**

 - 101 Silnice II/429
 - 102 Sanace sesuvu Kozlany
 - 103 Sanace zemního tělesa u Uhřického rybníka
 - 104 Přeložka sil. III/43339 Hvězdlice
 - 105 Přeložka sil. III/4292 - Uhřice
 - 106.4 Zastávky Bohdalice
- 100 Komunikace a chodníky**

 - 107.1 Kozlany obruby
 - 107.2 Kozlany chodníky
 - 107.3 Kozlany sjezdy na pozemky
 - 107.4 Zastávky Kozlany
 - 108.4 Zastávky Roštoutky
 - 109.4 Zastávky Milonice
 - 110.1 Nesovice obruby
 - 110.4 Zastávky Nesovice
 - 120 Úpravy polních cest
 - 130 Úpravy objezdných tras
- 200 Mosty, opěrné a zárubní zdi**

 - 201 Most 429-002
 - 202 Most 429-004
 - 203 Most 429-002 - kalisťe
 - 204 Opěrná zeď Milonice
- 300 Vodohospodářské objekty**

 - 301 Odvodnění silnice II/429
 - 302 Úpravy vodotečí
- 400 Elektro a sdělovací objekty**


 - 401 Přeložky NN
 - 402 Přeložky VN
 - 403 Přeložky slaboproudu
- 900 Všeobecné konstrukce a práce**

 - 951 Všeobecné konstrukce a práce

- LEGENDA:
- VÝMĚNA KRYTOVÝCH VRSTEV
 - VÝMĚNA OBRUSNÉ VRSTVY
 - BEZ ÚPRAVY, STÁVAJÍCÍ SILNICE
 - SILNICE - PŘELOŽKA
 - NÁSPY
 - ZÁŘEZY
 - ZATRAVNĚNÉ PLOCHY, REKULTIVAČNÍ PLOCHY
 - HRANICE K.Ú.

KLAD LISTŮ:

| | | | | |
|------|------|------|------|------|
| B2.1 | B2.2 | B2.3 | B2.4 | B2.5 |
|------|------|------|------|------|

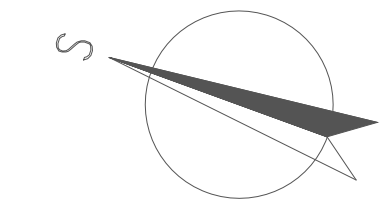

B

| | | | |
|--|--------------------------|--|---------------------------|
| HLAVNÍ PROJEKTANT PK OSSENDORF s.r.o. Tomešova 1, 602 00 BRNO | | PK OSSENDORF s.r.o. PROJEKTOVÁ KANCELÁŘ DOPRAVNÍCH STAVEB Tomešova 1, 602 00 BRNO tel: 543 516 526, fax: 543 516 528 info@pkossendorf.cz | |
| HLAVNÍ INŽ. PROJEKTU VEDOUČÍ PROJEKTANT | ING. NOVÁK ING. RÁČEK | | ČÍSLO ZAKÁZKY 2012-157 |

| | | | | | |
|------------------------------------|---------------------------------|---|---------------------------|--|--|
| VEDOUČÍ PROJEKTANT ING. RÁČEK | ZODP. PROJEKTANT ING. HRUBAN | VYPRACOVAL ING. STANEK | KONTROLOVAL ING. BLJOK | PK OSSENDORF s.r.o. Tomešova 1, 602 00 BRNO tel: 543 516 526 | |
| KRAJ Jihomoravský | | STAVBA II/429 Bohdalice – Nesovice B - VÝKRESOVÁ ČÁST | | DATUM 12/2012 | |
| | | | | FORMÁT 6 A4 | |
| | | | | STUPEŇ PD II | |
| | | | | ČÍSLO ZAKÁZKY 2012-157 | |
| | | | | MĚŘÍTKO 1:2000 | |
| PŘÍLOHA SITUACE - část 3 | | | | ČÍSLO PŘÍLOHY B2.3 | |