



**PŮDORYS STŘECHY - NAVRŽENÝ STAV (M 1:100)**

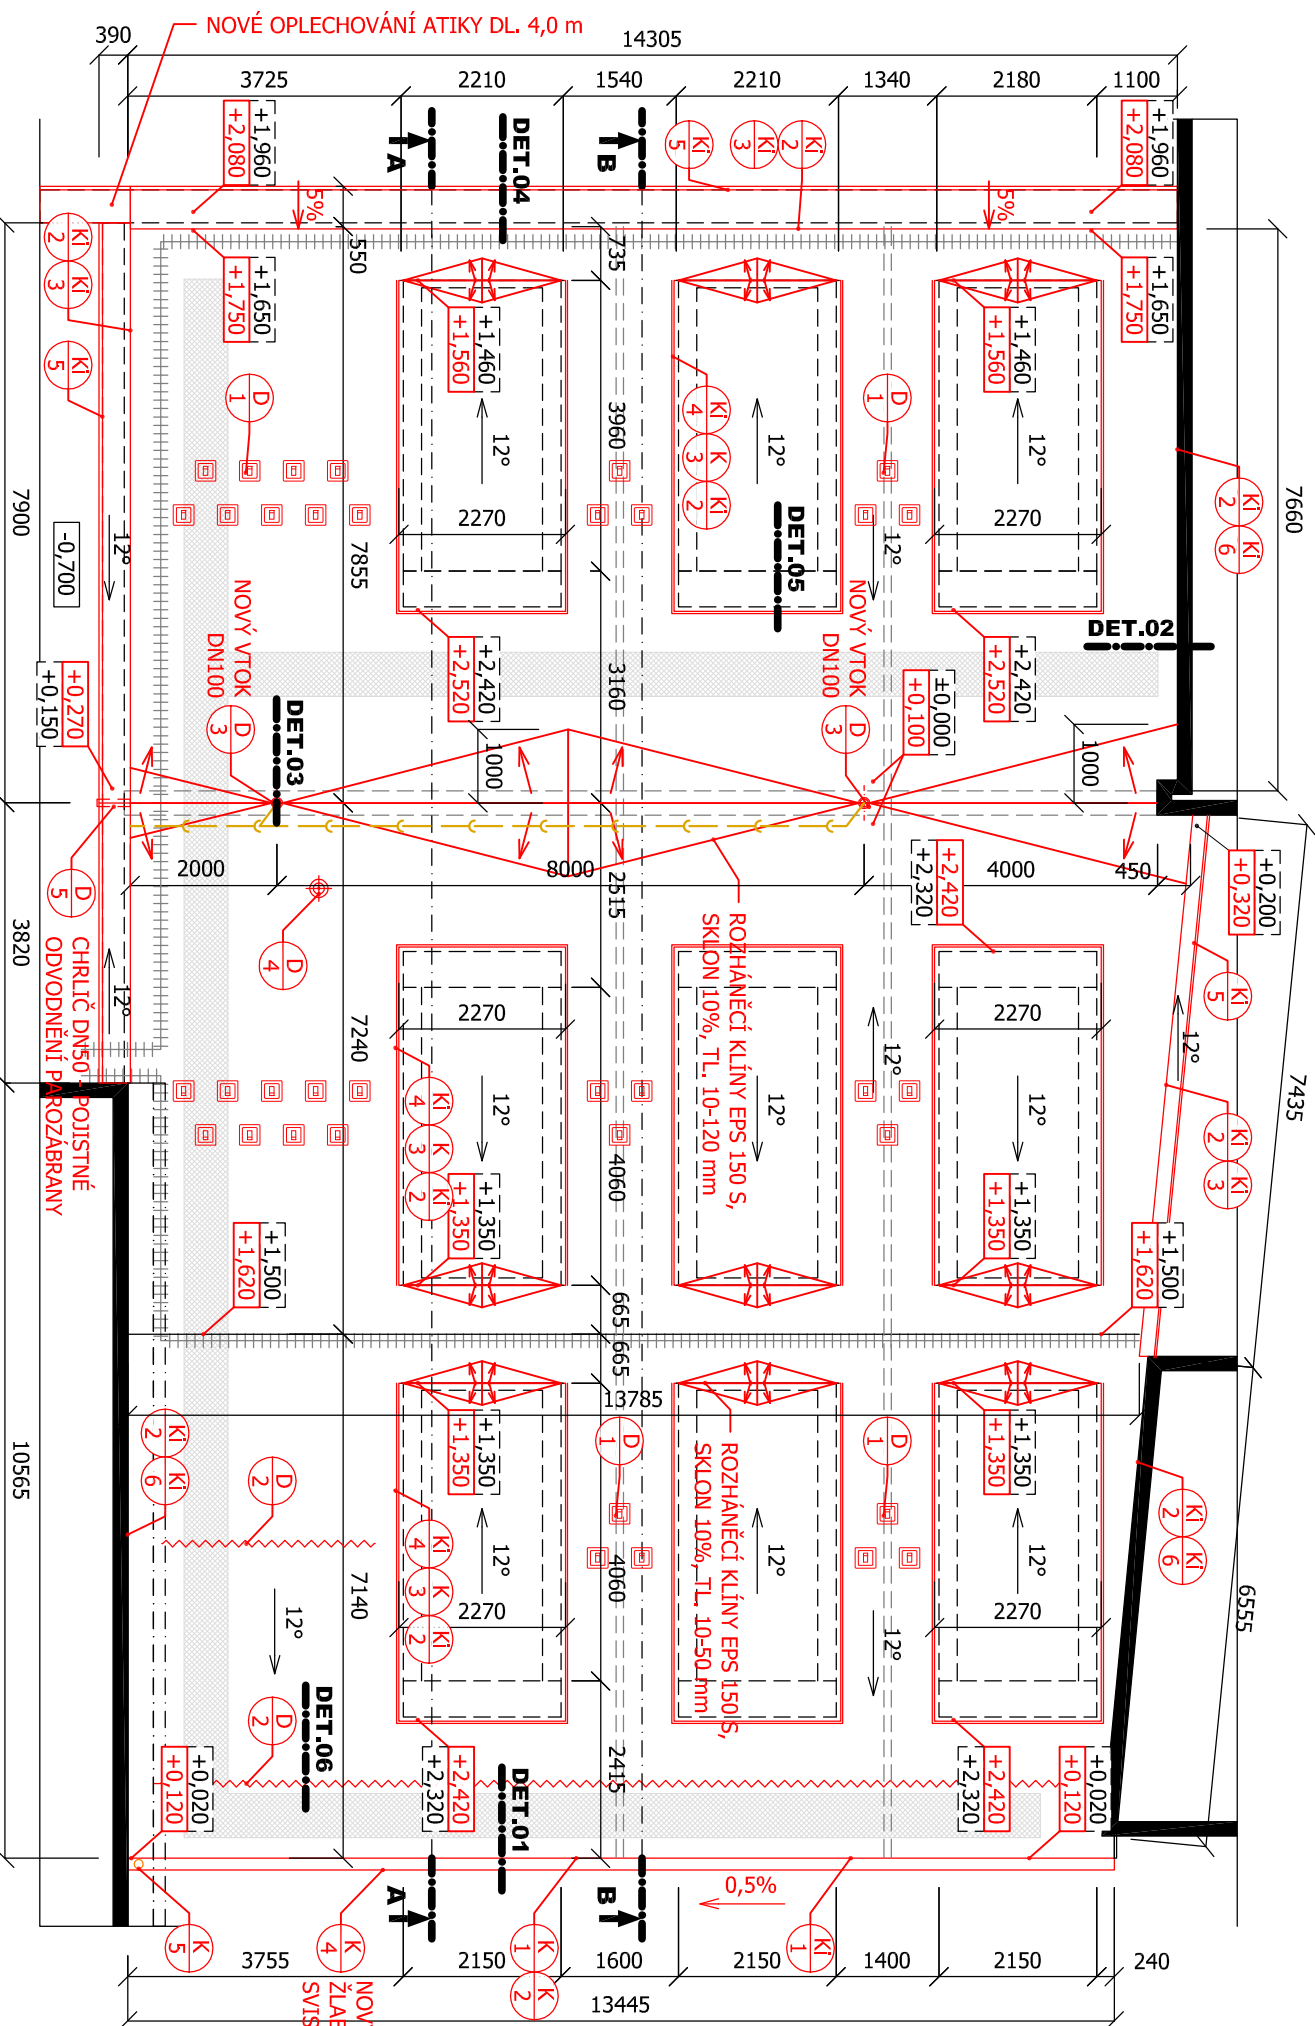


## POZNÁMKA

1. NAVRŽENÉ ŘEŠENÍ MŮŽE BÝT UPRAVENO NA ZÁKLADĚ SKUTEČNÉHO STAVU ZPŮSOBEM PŘI REALIZACI. HYDROIZOLACE Z PLYNĚ PÓLE BUDE PROVĚŘENA V SOULADU S APLIKÁČNÍM PŘEDPISNÝM VÝROBKEM.
2. VŠECHNY POJIZITĚ KOTVENÉ PRÁKY, BUDOU SYSTÉMOVĚ UCHYTENY PRO PLOCHÉ STŘECHY A BUDOU MÍT DOSTAČOVNĚ ANTIKOROZNÍ OCHRANU. KOTVENÍ PĚLA BUDE PŘEDLOŽEN PROJEKTAŘOVĚ KE SCHVÁLENÍ.
3. PŘI PROVÁDĚNÍ OPRAV, SEPSUVÁNÍ A UDRŽOVÁNÍ PRÁČNÍ NA STŘEŠE BUDE OCHRANA PROTI PÁDU ZAJIŠŤOVÁNA CERTIFIKOVANÝM ZACHYTNÝM SYSTÉMEM - NÁVRH JE UVEDEN V SAMOSTATNÉ ČÁSTI TĚTO DOKUMENTACE.
4. NOVĚ NAVRŽENÉ OPADNUTÍ POTRUBÍ MN. 125 UVEDENÉ POD STŘECHOU BUDE TĚPĚNĚ ISOLOVÁNO MINERÁLNÍ ISOLACÍ MN. TL. 30 mm S HLINÍKOVOU VESTVUBOU NA VNĚJŠÍM POKRÝVU. SPOLEČNĚ DĚJÍCÍ SE OPADNUTÍ POTRUBÍ OD OBOU TĚRÝCH BUDE NABOŘENO NA STAVAJÍCÍ OPADNUTÍ POTRUBÍ.
5. STAVAJÍCÍ KROVNOSTROJ BUDE PŘELOŽEN. PŘÍDAVÉ POŠKOZENÉ ČÁSTI BUDOU LOKÁLNĚ OPRAVENY. NOVĚ BUDE KOTVEN K HYDROIZOLACI Z PLYNĚ PÓLE POMOČI SYSTÉMOVÝCH PRÁČÍKŮ.
6. ZEPĚNÉ BUDOU OČISTĚNA ZÁVĚSNÁ STROPNÍ SYSTĚMÁ, ČIDLA A ROZVODY VZT, KTERÉ BUDOU PŘED ZEPĚNÍM MONITÁŽI VYČISTĚNY.
7. PŘI PROVÁDĚNÍ NEJSOU UVEDENY ODKAZY NA VŠECHNY VÝROBKY - PŘESNÁ SPECIFIKACE JE UVEDENA VE VÝKRESĚCH DĚTALŮ A VÝPISĚ PRÁVŮ.
8. PRO JEDNODUCHOST JE POJIZITĚ LOKÁLNĚ VÝŠKOVY UPRÁVĚNY TĚNĚNEM STŘECHY, KTERÉ JE CCA 3,70 m NAD OKOLNÍM UPRAVENÝM TĚNĚNEM

## LEGENDA MATERIÁLŮ

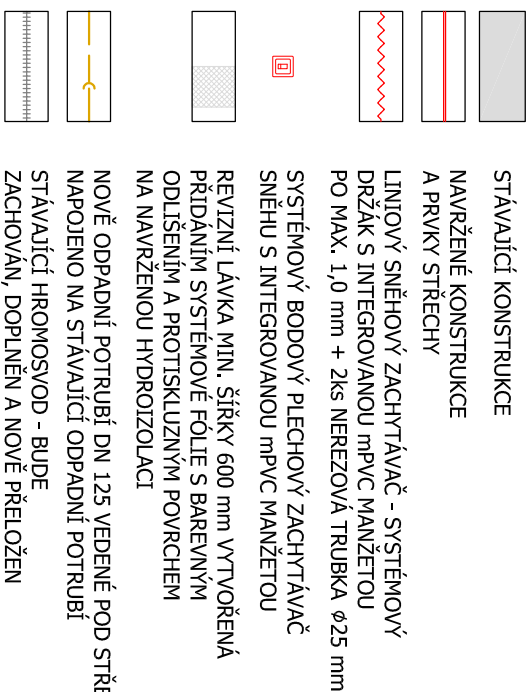


## LEGENDA ZNAČENÍ

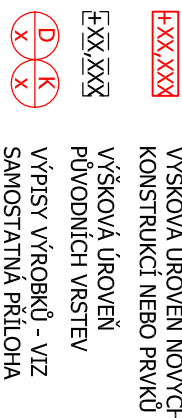

## LEGENDA SKLADEB

## HLAVNÍ STŘECHA

- NOVÁ HYPOZÓLACIÁ VESTIA - mPC PLOTE TL. 1,5 mm  
NOVÁ VÝZUŽENÁ PÁS TANKINOVI, UČEŇENA PRO MECHANICKÉ  
KOTVENÍ, UV STABILIZ. CERTIFICATE B000(13)  
NOVÁ SEPARÁCIA GEOTEUTILE NA BAZÍ SKLA  
NOVÁ TEPÉLNA IZOLÁCIE - TUHÉ DESKY NA BAZÍ  
PUR/PIR TL. 120 mm, HRANÝ PERIO-DRAŽKA, KOTVENO  
NOVÁ PAROZÁBRANA - SSS MIZOUPKOVANÝ ASFALTOVÝ  
PÁS TL. 3 mm S NOSNOU VÝZUŽENOU ŽE SKLÉNENÉ  
TANKINAV A SAMOLEPIACIM DOLNIM JOVACHEM  
STIVAČIČ BÉBNÍČ - PŘEKU - DOPLNĚNO O NOVÁ PRUKNÁ  
TL. 24 mm V PLOŠE 25% STŘECHY (PŘEPĚVÁNÍ)  
NOSNÁ KONSTRUKCE (OCELOVÉ RÁMY S DŘEVĚNÝMI  
PRUKY) - BUDE PROVĚŘENA KONTROLA  
A PŮSOČENÉ PRUKY VMĚNENÝ V NOVÉ JÁČTĚŘI  
NOVÁ TEPÉLNA IZOLÁCIE Z MINERÁLNÍ PĚSTI  
TL. 40 mm VLOŽENA MEZI ROŠT DOHLÉDLU  
NOVÉ PODHLÉD Z POŽÁRNÍHO SOK DESK TL. 15 mm  
A SYSTÉMOVÝ KOVOVÝ ROŠT - V - SOULAD S PBR

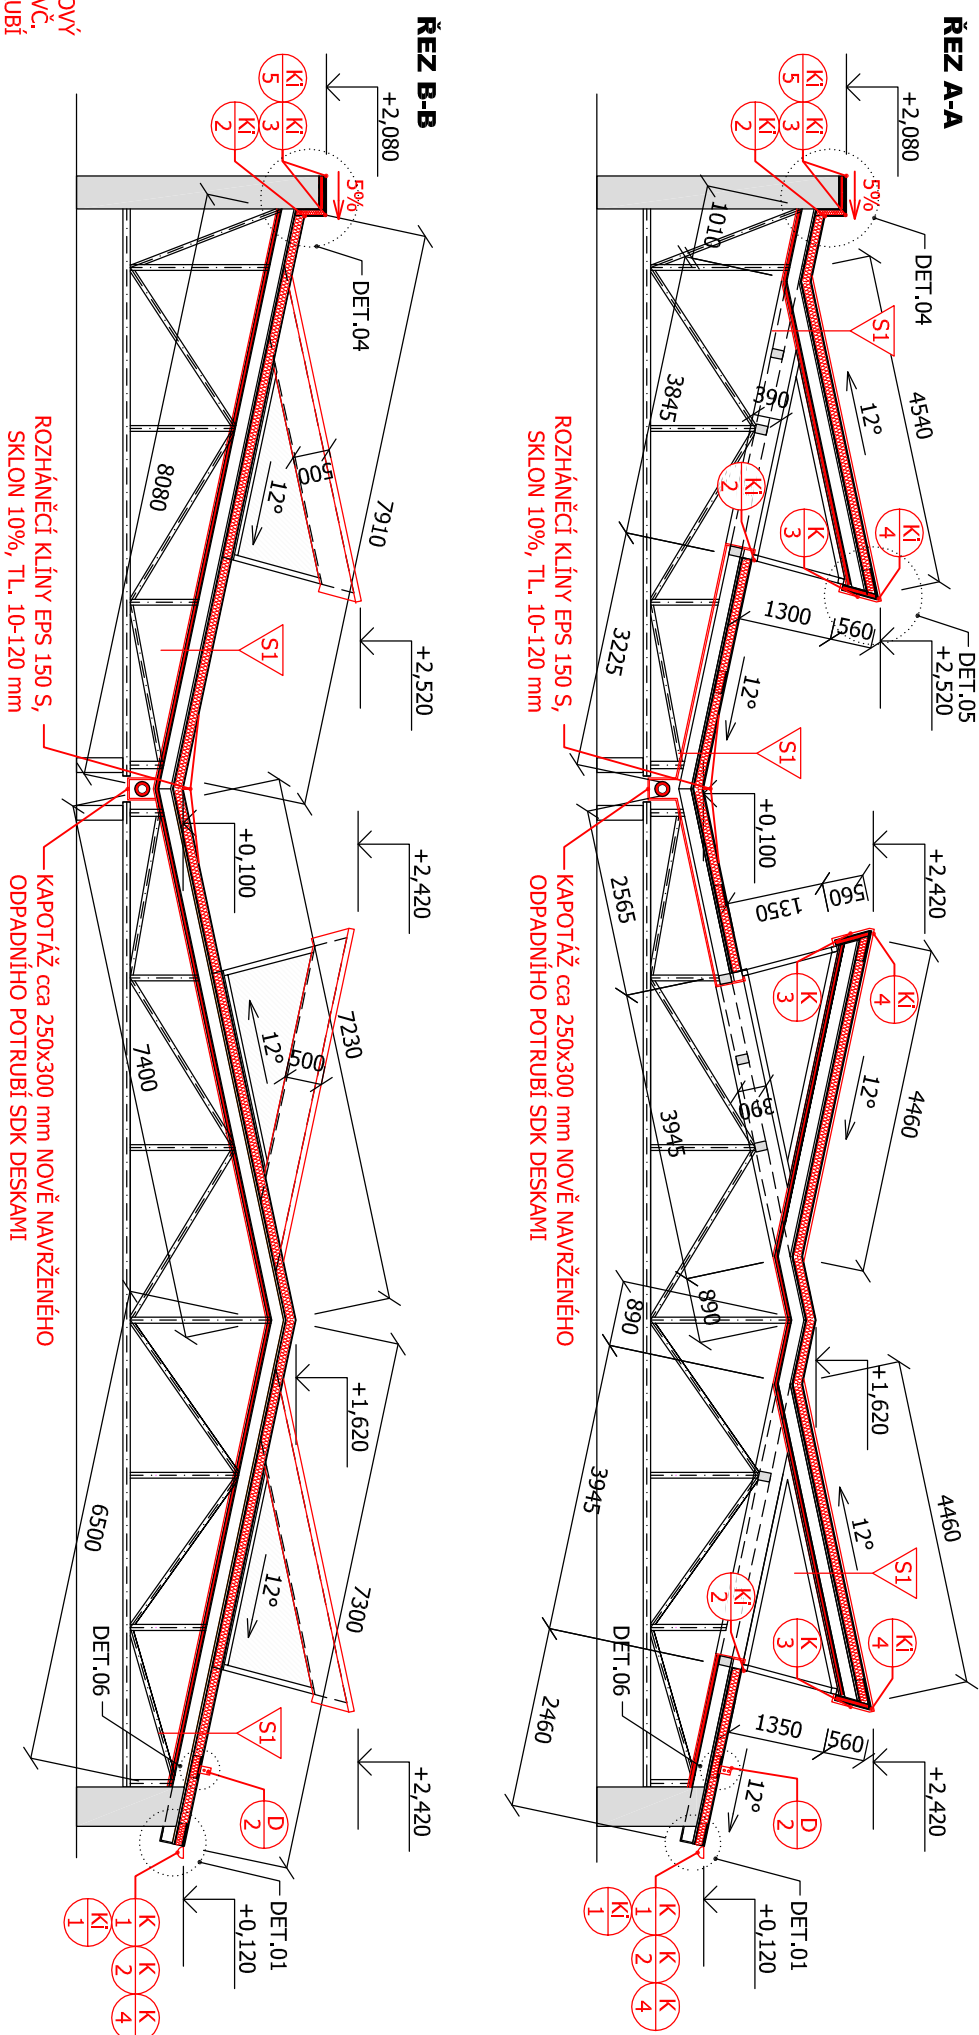

|                                |   |   |   |   |   |   |   |   |   |    |
|--------------------------------|---|---|---|---|---|---|---|---|---|----|
| ACE                            | <b>REKONSTRUKCE HAVARJIJNÍHO STAVU<br/>STŘECHY ŠKOLNÍ JIDELNY<br/>GYMNÁZIA BRNO, KŘENOVA, P.O.</b>                                                            |   |   |   |   |   |   |   |   |    |
| STAVEBNÍK                      | Gymnázium Brno, Křenová, příspěvková organizace<br>IČ: 005 58 991<br>adres: Křenová 304/36, 602 00, Brno                                                      |   |   |   |   |   |   |   |   |    |
| VYPRACOVÁL                     | DIPELSTŘÍČEK<br>tel.: (+420) 777 145 602<br>Internet: www.dipelestreich.cz<br>Ing. Tomáš Peřiček, Ph.D.<br>IČ: 696 46 171<br>adres: Dolní Dubňany 153, 671 73 |   |   |   |   |   |   |   |   |    |
| VÝHRES                         | PŮDORYS STŘECHY - NAVRŽENÝ<br>datum 01/2017<br>počet 2 A4<br>měřítko 1:100<br><b>D.1-1.03</b>                                                                 |   |   |   |   |   |   |   |   |    |
| STUŽEBÍ                        | PROJEKTOVÁ DOKUMENTACE PRO PROVADĚNÍ STAVBY   |   |   |   |   |   |   |   |   |    |
| Část                           | D.1.1. ARCHITEKTONICKO-STAVEBNÍ ŘEŠENÍ   |   |   |   |   |   |   |   |   |    |
| SOBA                           | 1   | 2 | 3 | 4 | 5 | 6 | 7 | 8 | 9 | 10 |
| <b>50.000 = lokální systém</b> |   |   |   |   |   |   |   |   |   |    |