



SPOJOVACÍ KRČEK BUDOVY DOMOVA MLÁDEŽE

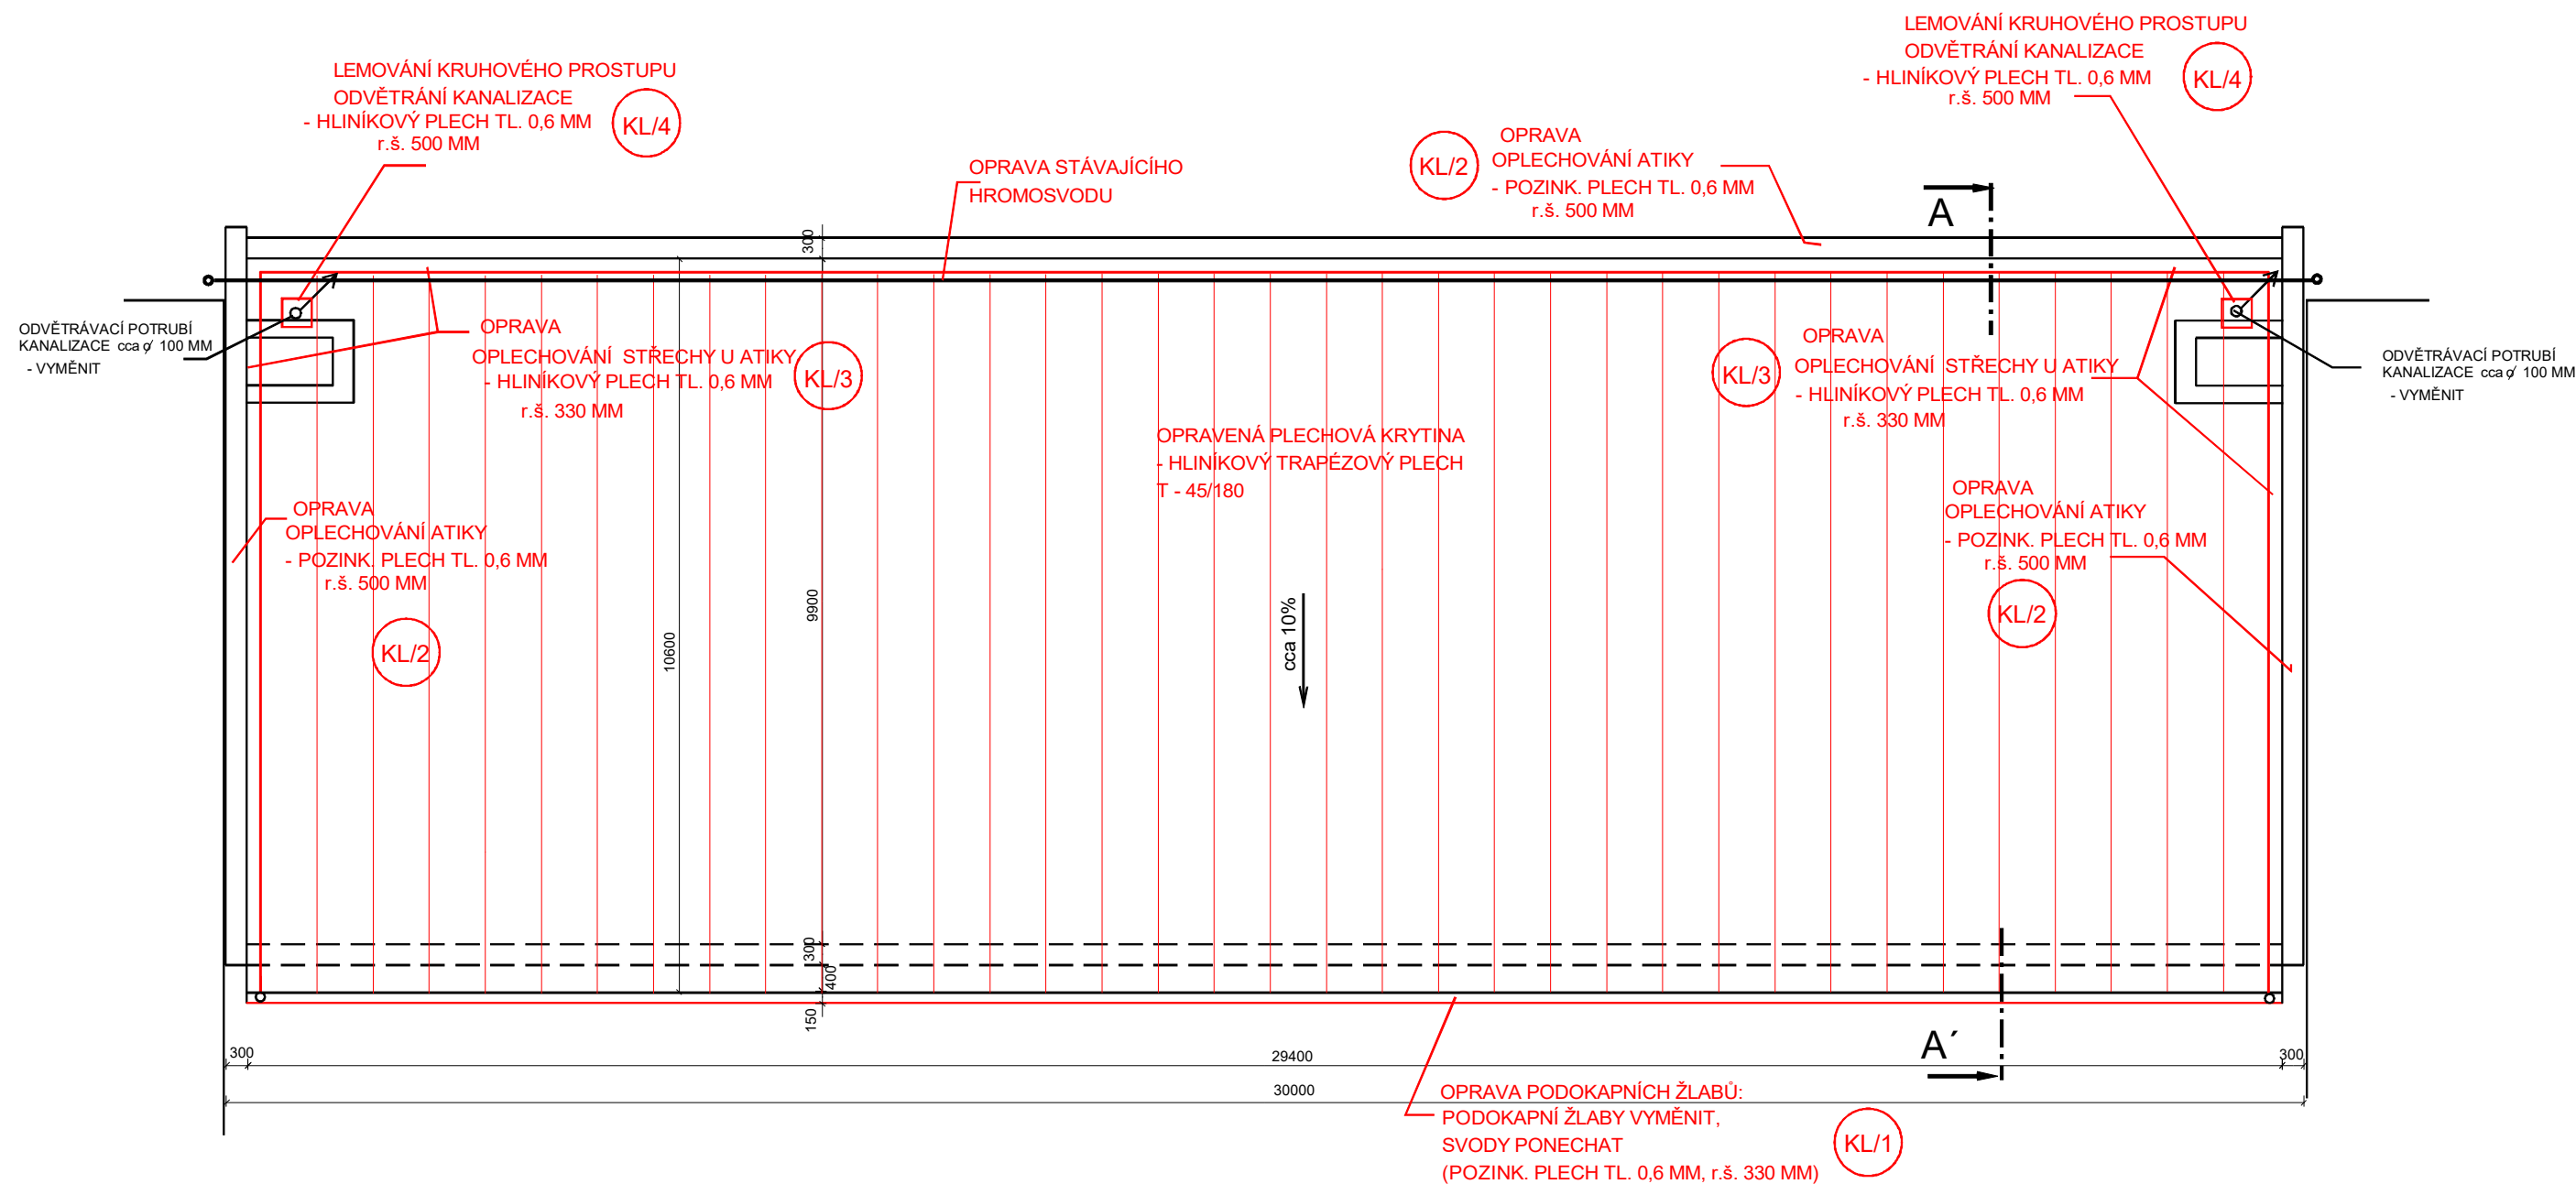

OPRAVA HROMOSVODU :
PŮVODNÍ HROMOSVOD NA STŘEŠE DEMONTOVAT,
DOPLNIT 1x SVOD NA FASÁDĚ, HROMOSVOD NA
STŘEŠE ZNOVU OSADIT, ZVÝŠIT POČET JÍMACÍCH TYČÍ.

ZODP.PROJEKTANT	VYPRACOVAL	KRESLIL	 ING. IVAN ZBOŘIL Projektová činnost Vedlejší 8, Brno 625 00 IČO : 463 39 221
ING. ZBOŘIL	ING. ZBOŘIL	D CAD 3D MAX 24	
STAVEBNÍK : OU A PRŠ BRNO, LOMENÁ 44			
OPRAVA STŘECHY DOMOVA MLÁDEŽE OU a PrŠ, BRNO, LOMENÁ 44			FORMÁT
			DATUM
SPOJOVACÍ KRČEK BUDOVY DOMOVA MLÁDEŽE PŮDORYS STŘECHY			MĚŘÍTKO : 1:100
			VÝKRES Č. : 13