



SITUACE M 1:1000

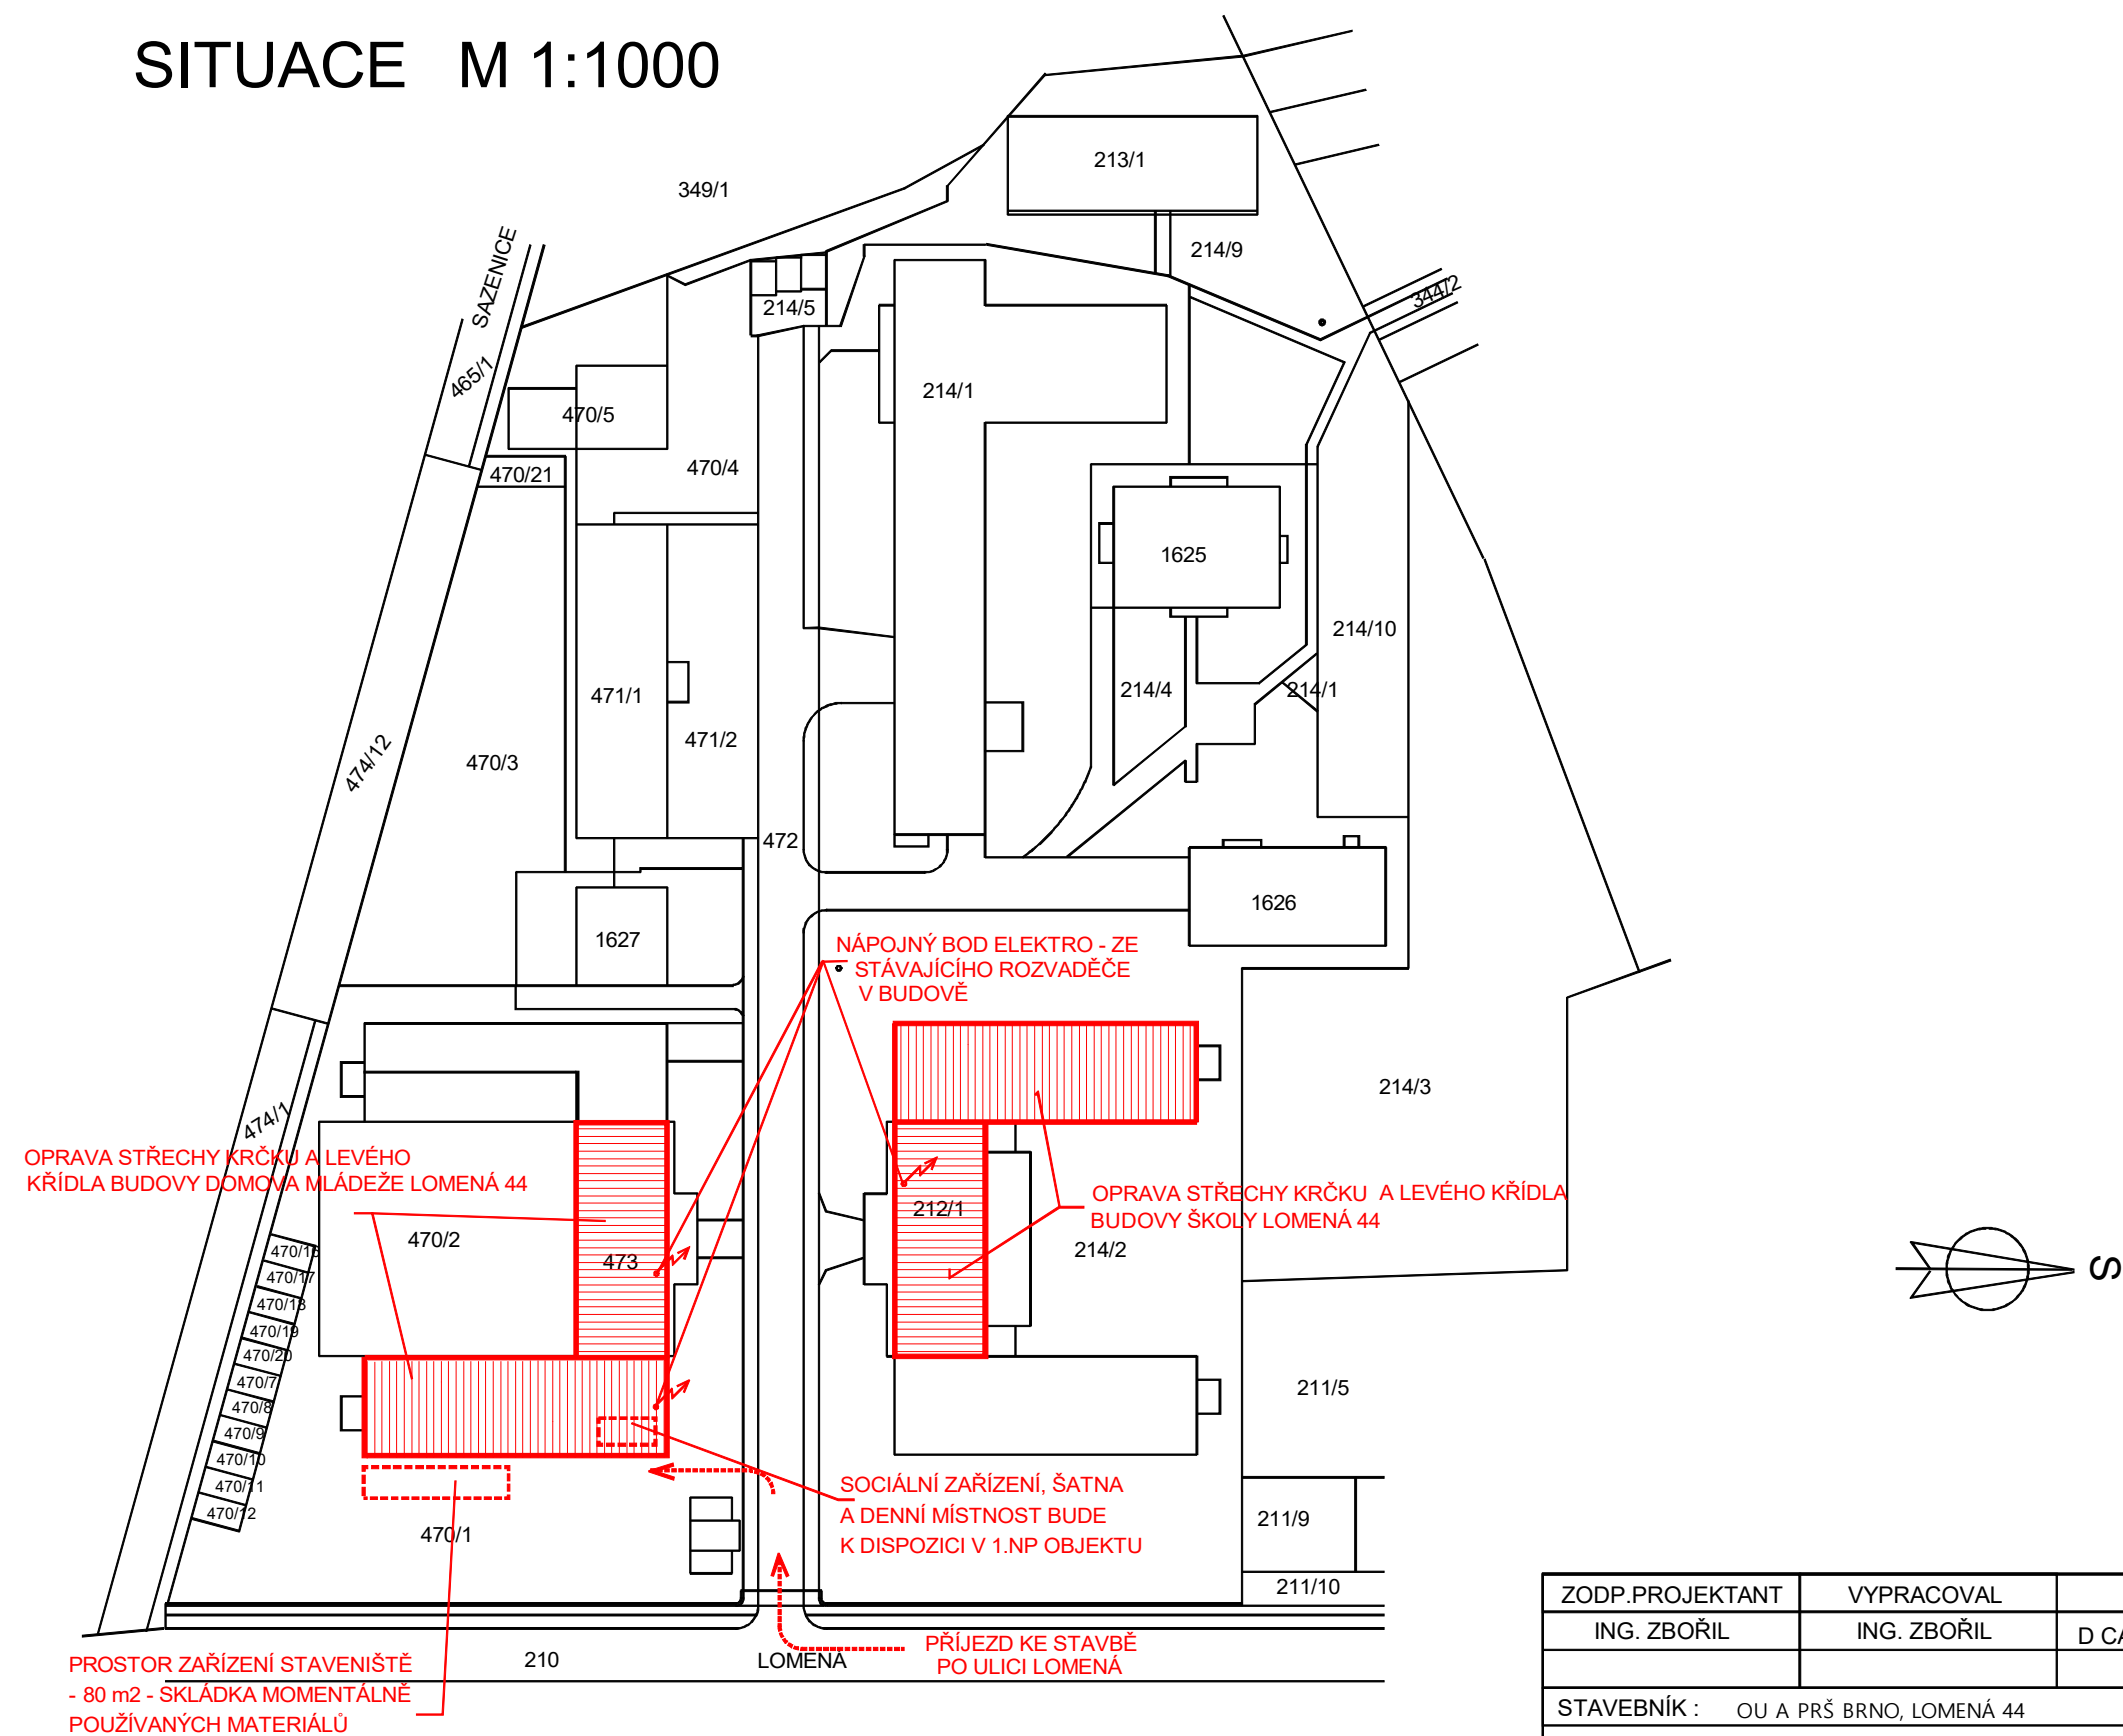

ZODP.PROJEKTANT	VYPRACOVAL	KRESLIL	 <div>ING. IVAN ZBOŘIL Projektová činnost Vedlejší 8, Brno 625 00 IČO : 463 39 221</div>	
ING. ZBOŘIL	ING. ZBOŘIL	D CAD 3D MAX 24		
STAVEBNÍK :    OU A PRŠ BRNO, LOMENÁ 44				
OPRAVA STŘECH OBJEKTU DOMOVA MLÁDEŽE A BUDOVY ŠKOLY OU a PrŠ, BRNO, LOMENÁ 44				
			FORMÁT	
			DATUM	
SITUACE			MĚŘÍTKO : 1:1000	VÝKRES Č. : 2