


OPRAVA STŘECHY BUDOVY ŠKOLY  
OU a PrŠ BRNO, LOMENÁ 44

PŮDORYS STŘECHY M 1:200

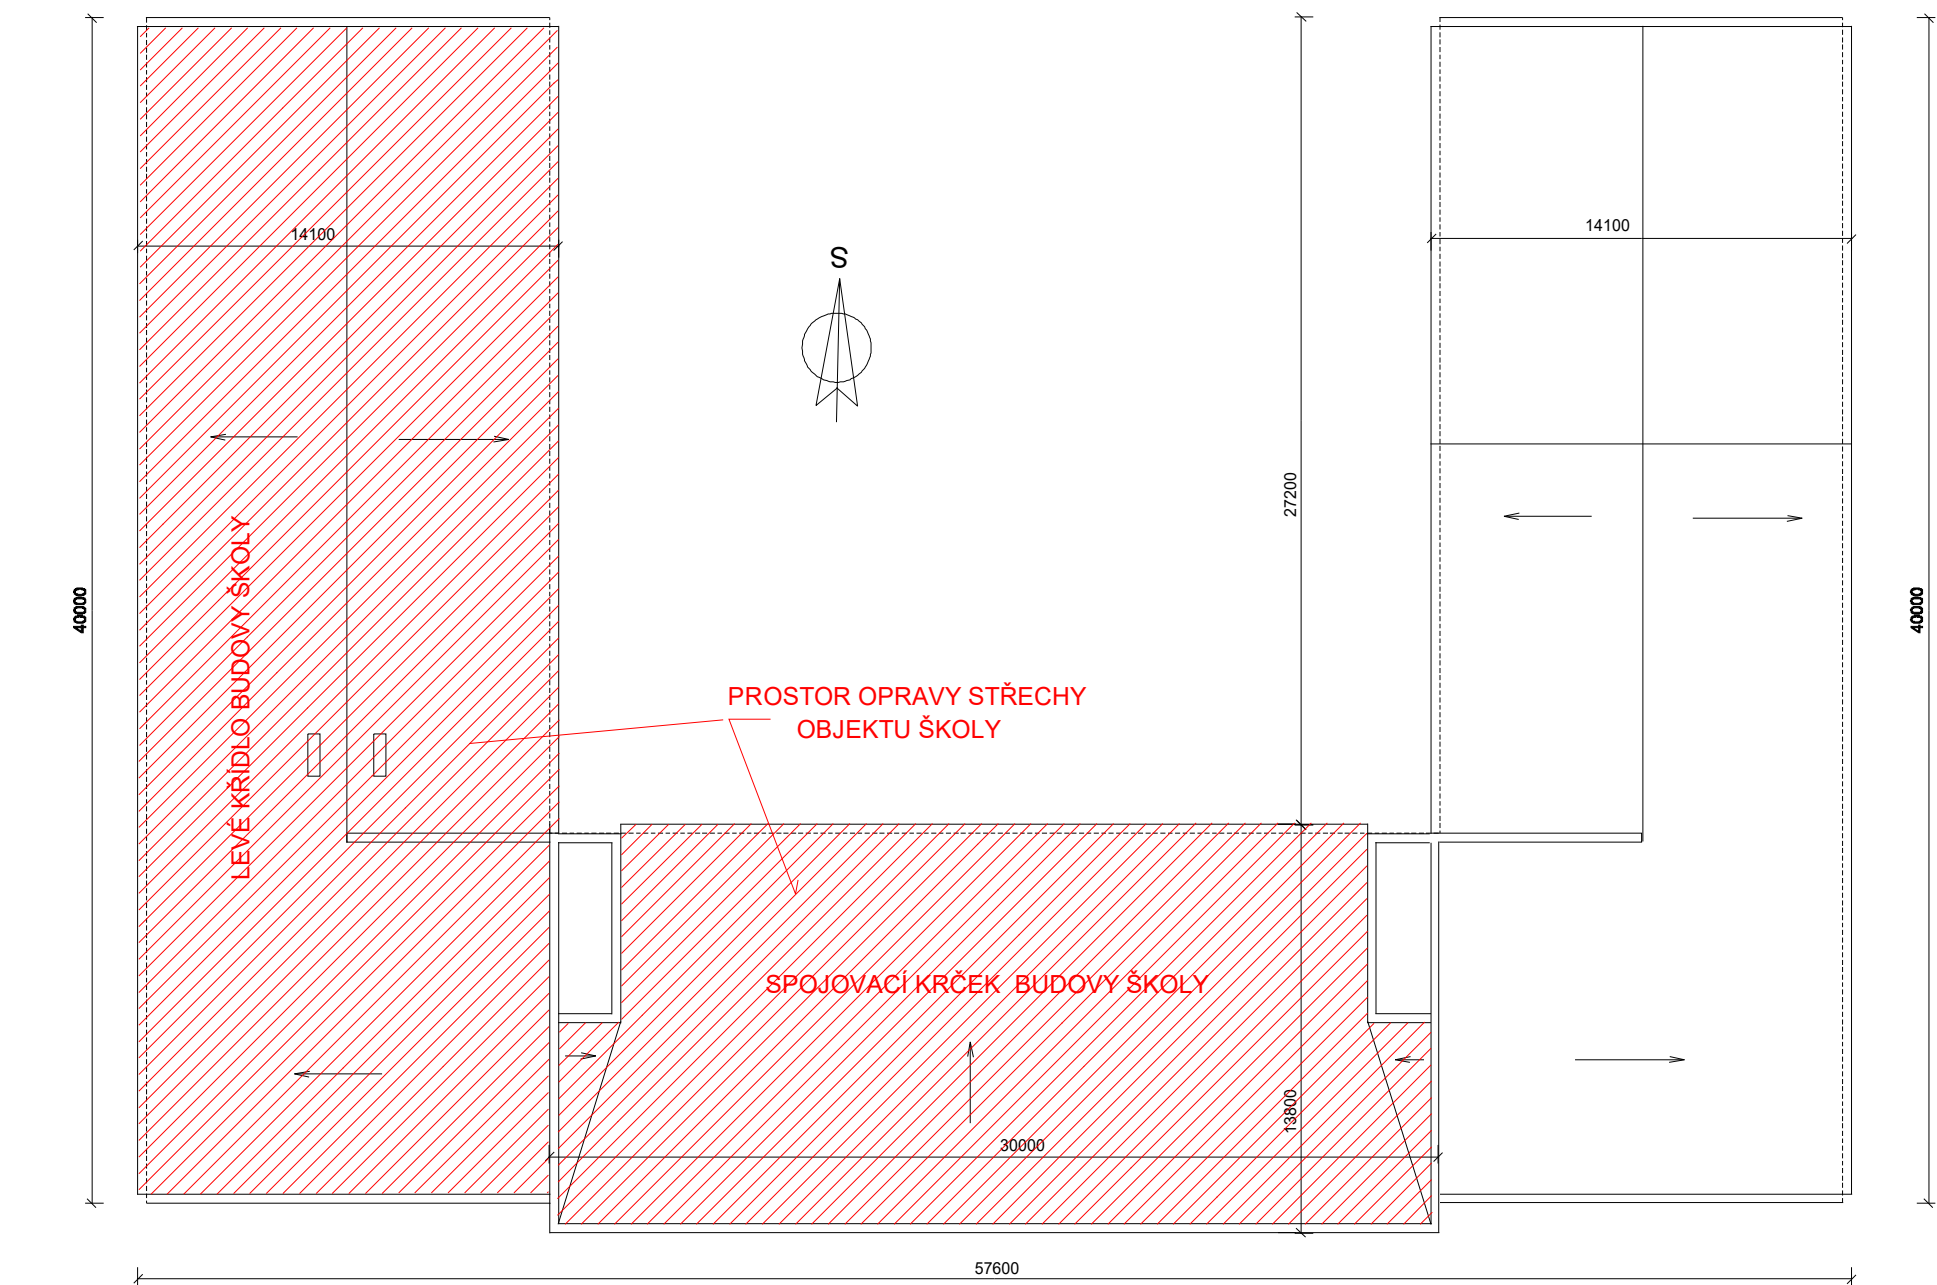

ZODP.PROJEKTANT	VYPRACOVAL	KRESLIL	 <div>ING. IVAN ZBOŘIL Projektová činnost Vedlejší 8, Brno 625 00 IČO : 463 39 221</div>	
ING. ZBOŘIL	ING. ZBOŘIL	D CAD 3D MAX 24		
STAVEBNÍK : OU A PRŠ BRNO, LOMENÁ 44				
OPRAVA STŘECHY BUDOVY ŠKOLY OU a PrŠ, BRNO, LOMENÁ 44			FORMÁT	
			DATUM	
BUDOVA ŠKOLY PŮDORYS STŘECHY			MĚŘÍTKO : 1:200	VÝKRES Č. : 16