



PŮDORYS STŘECHY  
SPOJOVACÍ KRČEK BUDOVY ŠKOLY

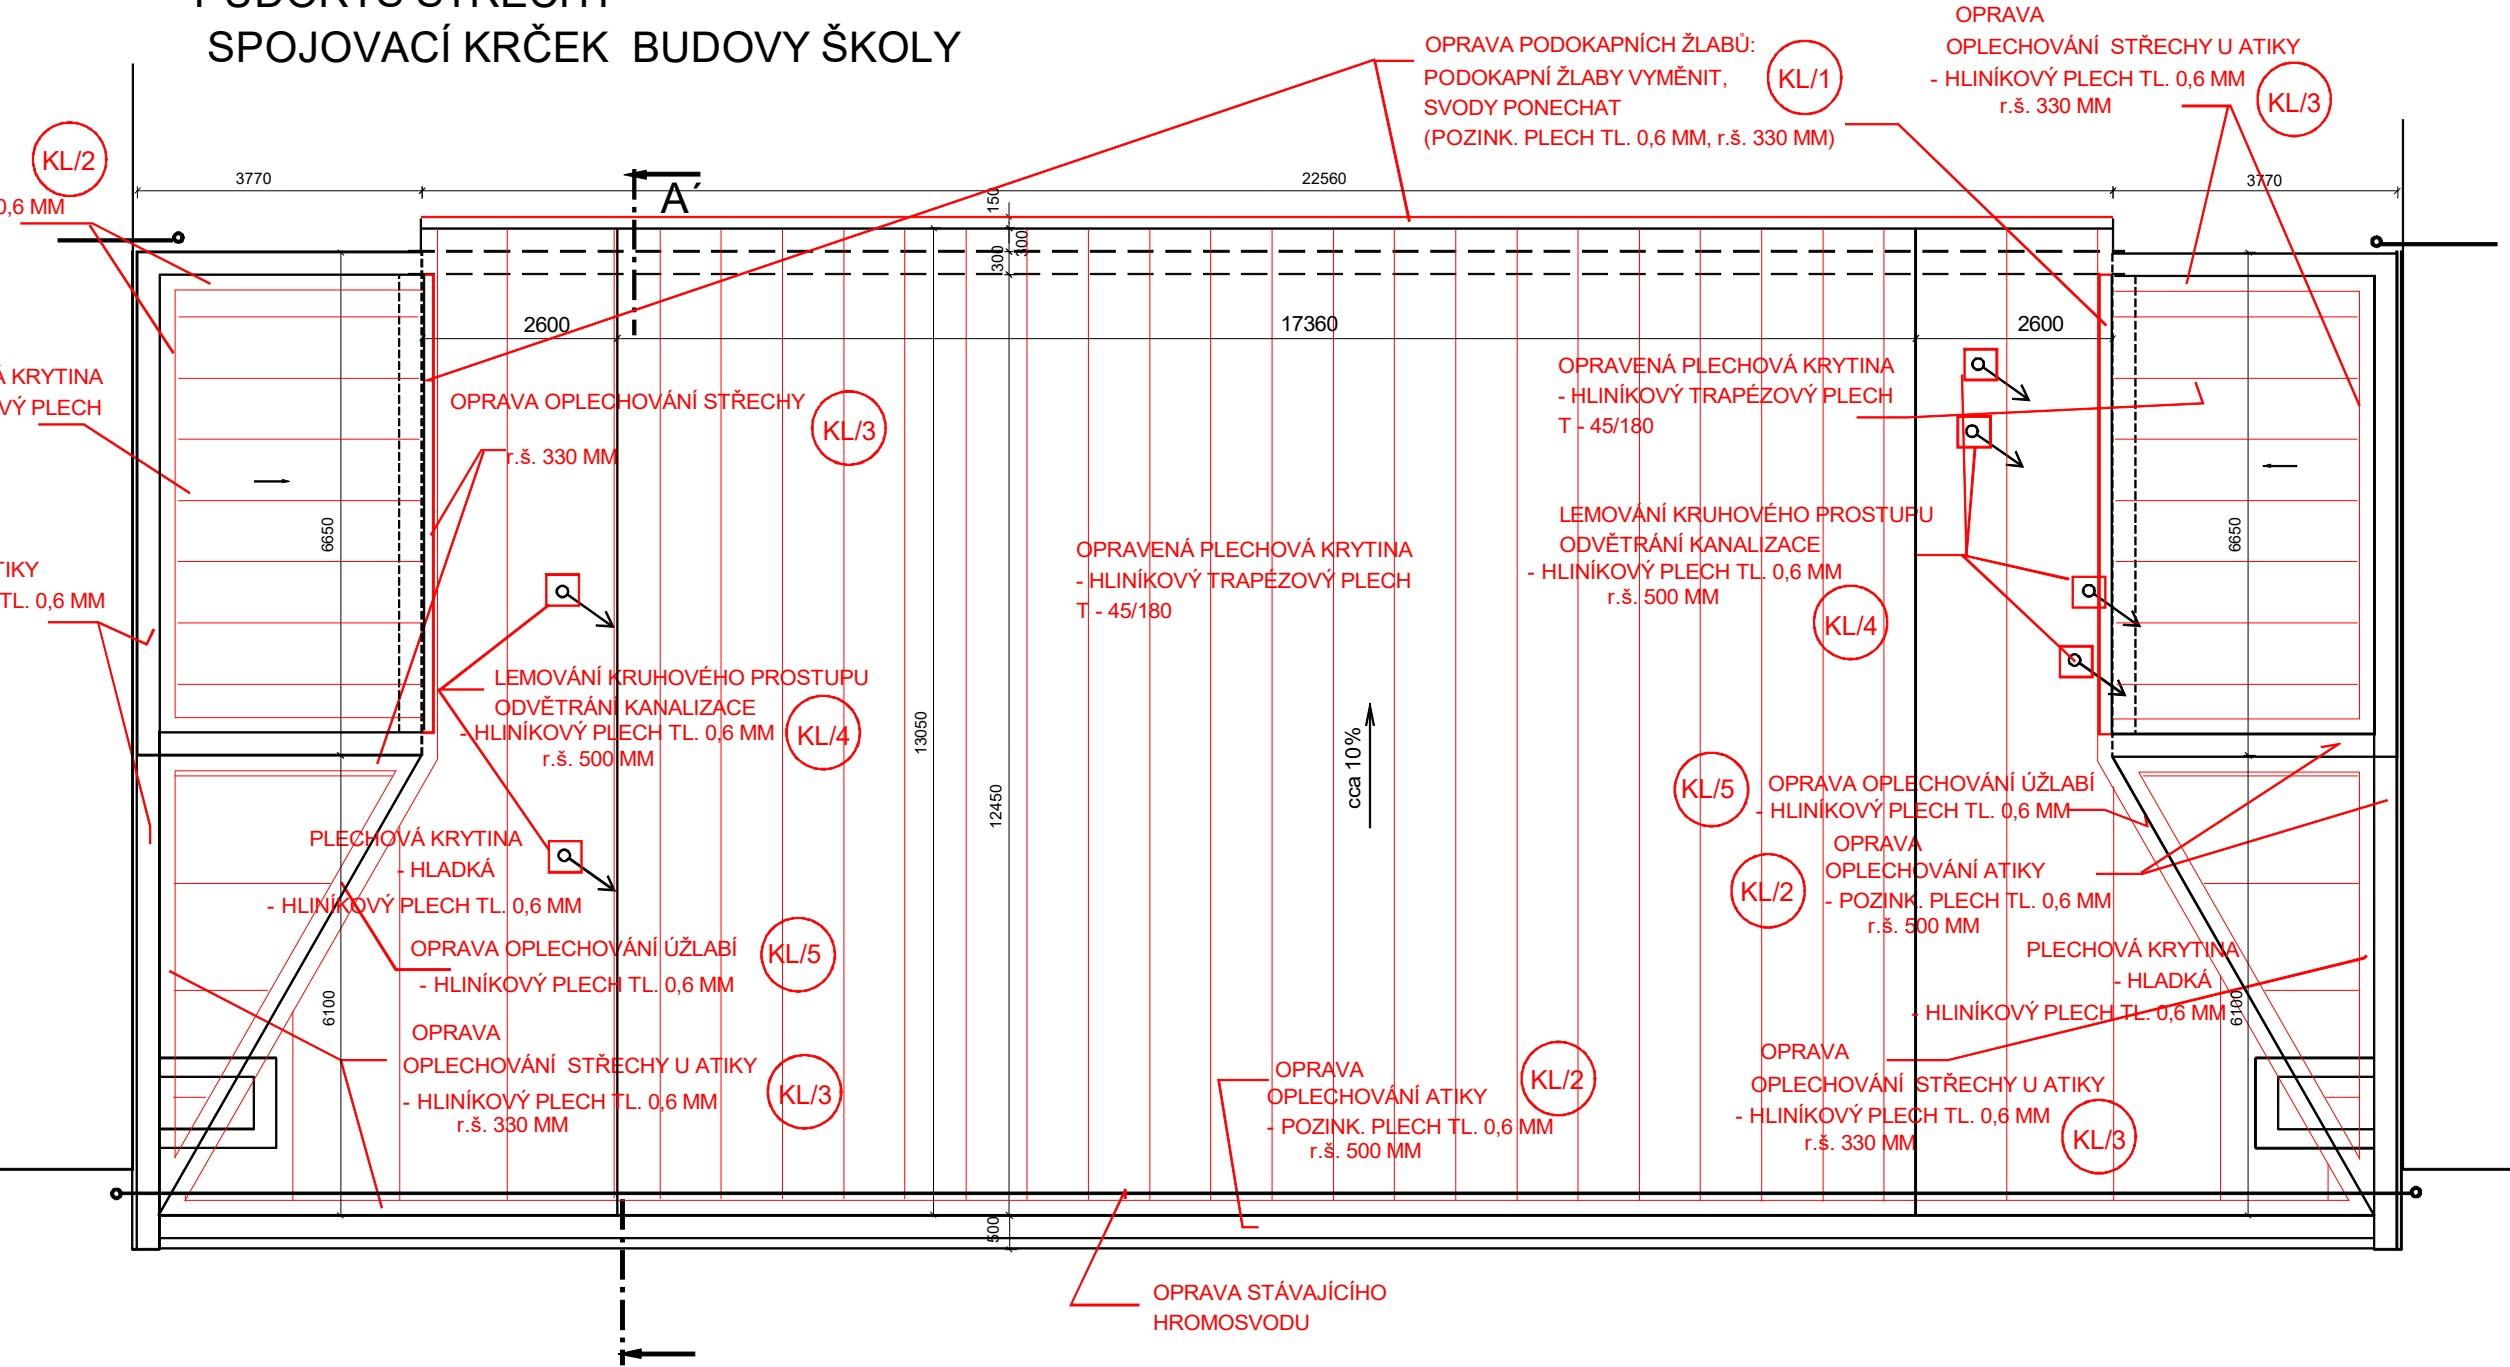

OPRAVA HROMOSVODU :  
PŮVODNÍ HROMOSVOD NA STŘEŠE DEMONTOVAT,  
DOPLNIT 1x SVOD NA FASÁDĚ, HROMOSVOD NA  
STŘEŠE ZNOVU OSADIT, ZVÝŠIT POČET JÍMACÍCH TYČÍ.

ZODP.PROJEKTANT	VYPRACOVAL	KRESLIL	 ING. IVAN ZBOŘIL Projektová činnost Vedlejší 8, Brno 625 00 IČO : 463 39 221	
ING. ZBOŘIL	ING. ZBOŘIL	D CAD 3D MAX 24		
STAVEBNÍK : OU A PRŠ BRNO, LOMENÁ 44				
OPRAVA STŘECHY BUDOVY ŠKOLY OU a PrŠ, BRNO, LOMENÁ 44			FORMÁT	
			DATUM	
SPOJOVACÍ KRČEK BUDOVY ŠKOLY PŮDORYS STŘECHY			MĚŘÍTKO : 1:100	VÝKRES Č. : 26