


SITUACE DOPRAVNÍHO ZNAČENÍ 1:1000



B

PDPS

OBJEDNATEL:  
  
Správa a údržba silnic Jihomoravského kraje, Žerotínovo nám.3/5, 60182 Brno

<div><div><div>Linio Plan</div><div>Linio Plan, s.r.o.</div><div>Sochorova 23, 616 00 Brno</div></div></div>		Autorský náčrt	
HP	Ing. František Kokorák		
Zařiz. projektant	Ing. František Kokorák		
Výkresovatel	Petr Popelka		
Kontrola	Ing. Tomáš Jiskra		
Název stavby:		Kraj: JIHO MORAVSKÝ	
II/416 BLUČINA PRŮTAH		Formát: 22 A4	
Stavění objektu:		Datum: 9/2015	
SO 101 OPRAVA SILNICE II/416		Číslo schůdku: AT_S2	
Název dokumentu:		Měřítko: 1:1000	
Dopravní značení		Č. vstupu: 6	
Č. zakázky:	Č. objemu:	Stupeň:	Č. úpravy:
L-15-043-000	SO 101	ZDS	B