

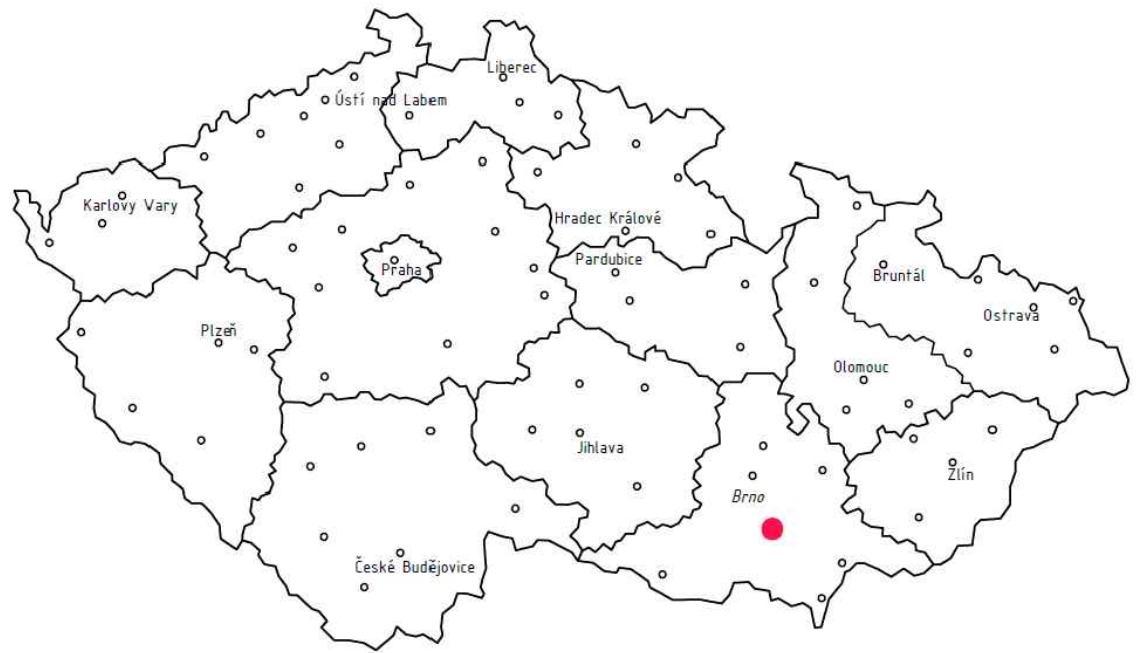


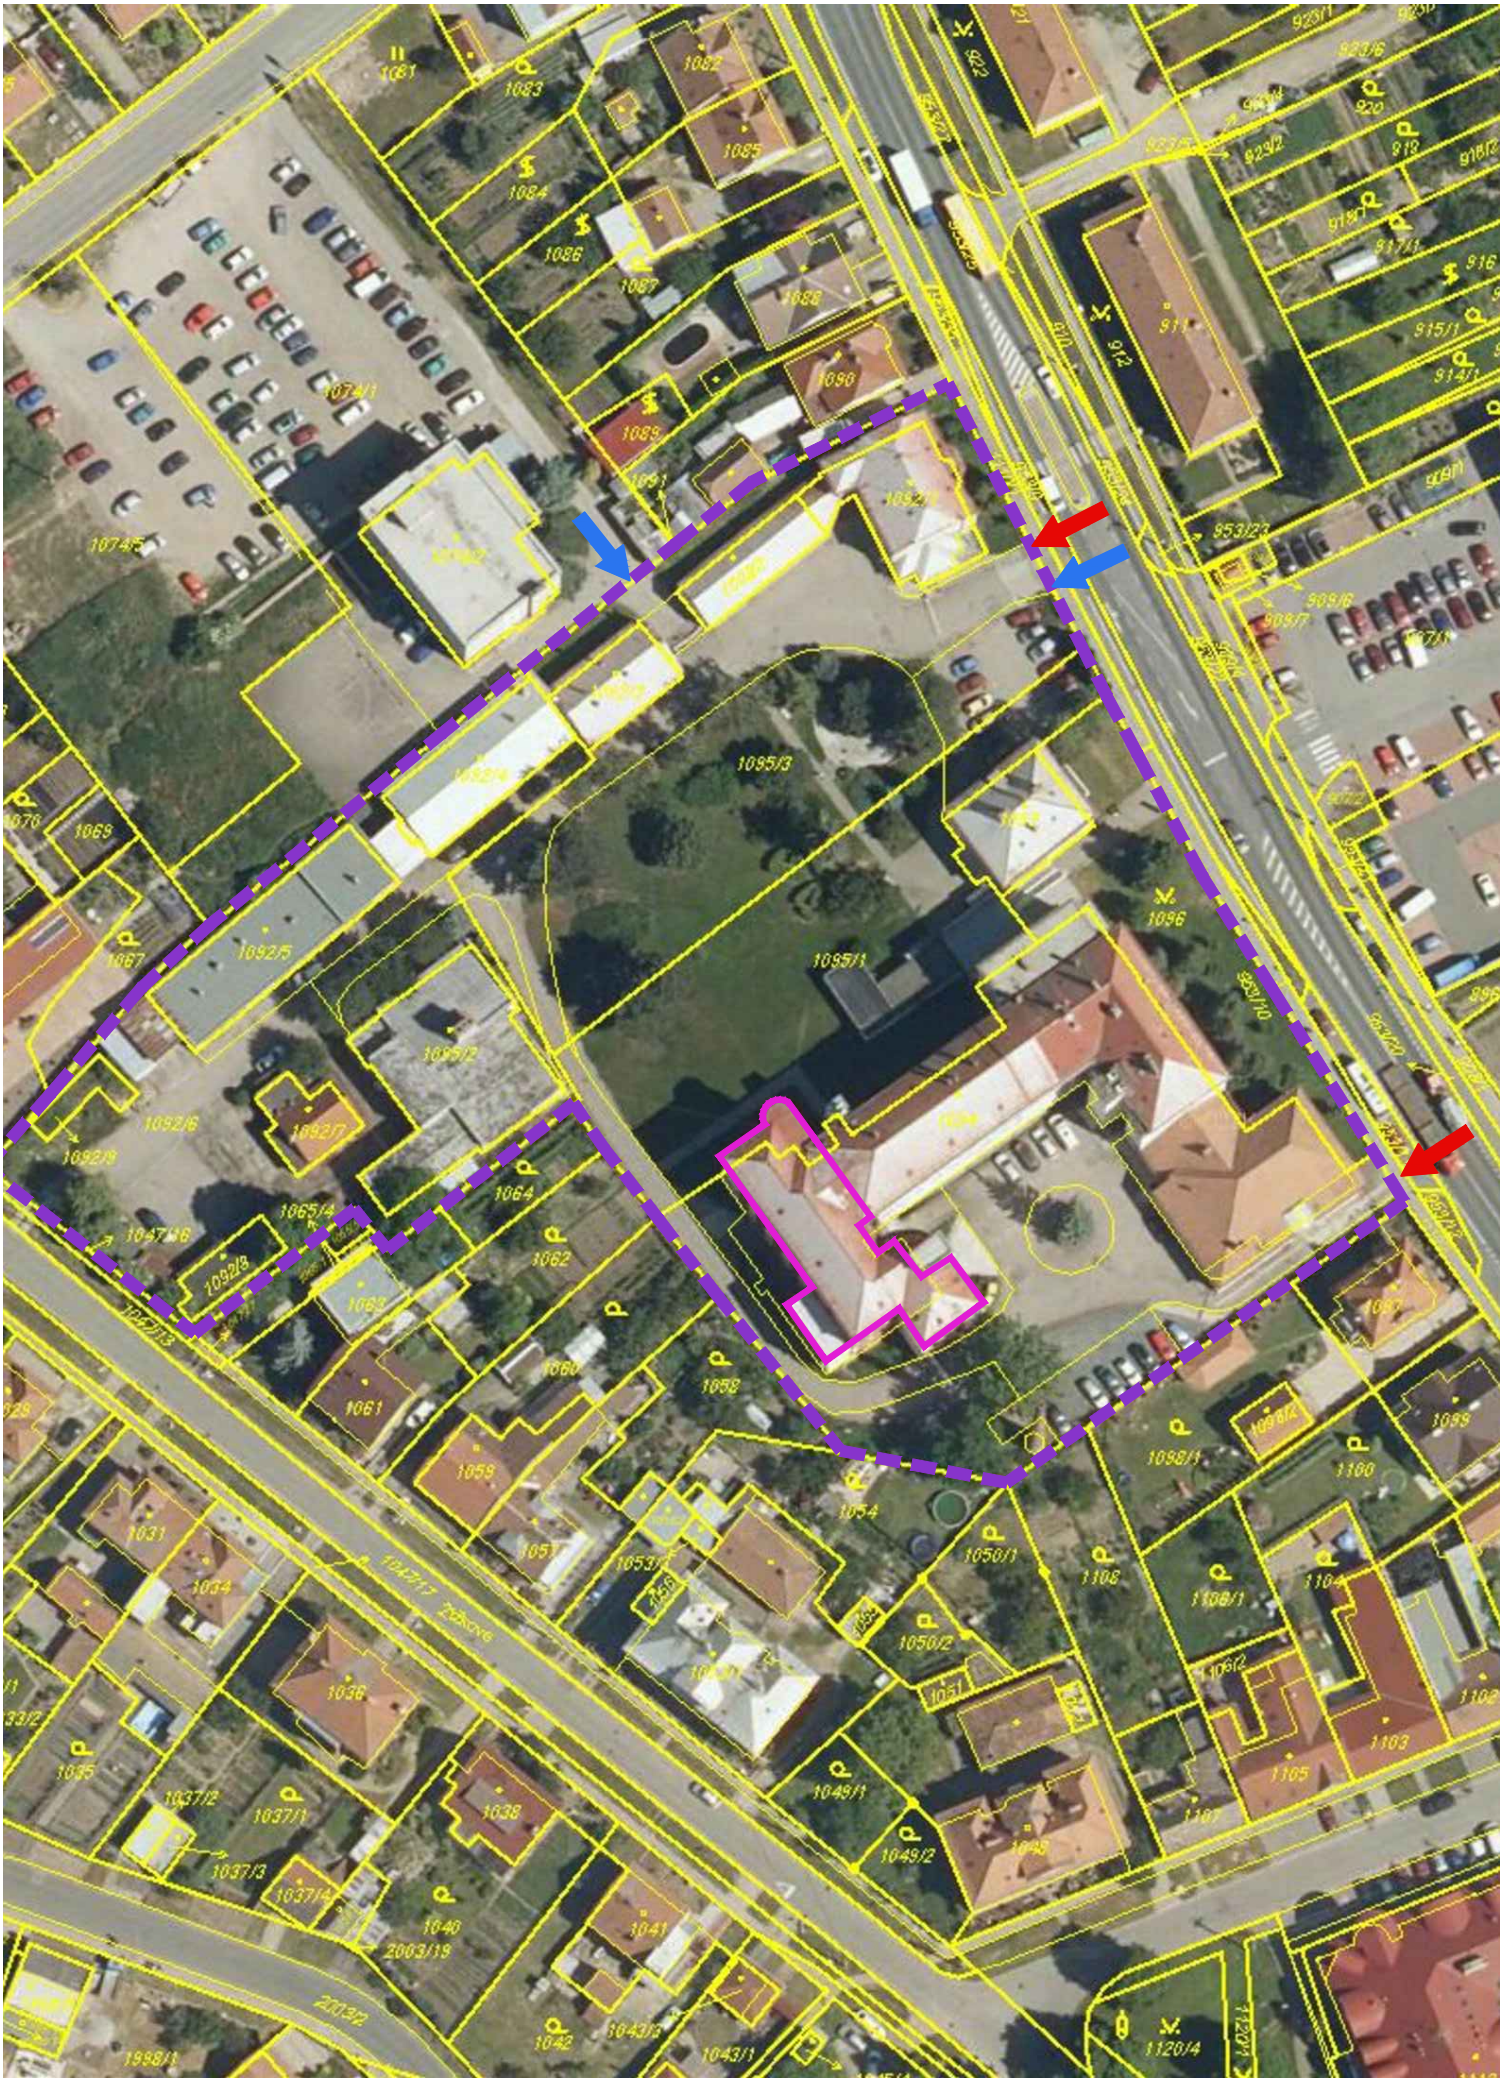

LEGENDA PLOCH

- ŘEŠENÁ ČÁST OBJEKTU - ÚPRAVA BÝVALÝCH PROSTOR JIP NA REHABILITAČNÍ ODDĚLENÍ
- HRANICE AREÁLU NEMOCNICE
- VJEZDY DO AREÁLU NEMOCNICE
- VSTUPY DO AREÁLU NEMOCNICE

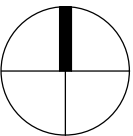

±0,000 = STÁVAJÍCÍ 1.NP

Revize	Vypracoval	Popis obsahu revize	Datum

 PROJEKTOVÁNÍ ZDRAVOTNICKÉ VÝSTAVBY		Hlavní inženýr projektu: ING. MARTIN FORAL Vedoucí projektant zakázky: ING. MARTIN FORAL	Investor: NEMOCNICE HUSTOPEČE p.o. BRNĚNSKÁ 716/41, HUSTOPEČE PSČ 693 01 Tel. +420 519 407 311 http://www.nemocnicehustopece.cz/	
Profese: SIT	Zpracovatel dílu: LT PROJEKT a.s. , Kroftova 45, 616 00 Brno Tel: +420 533 445 501 Fax: +420 533 445 506 E-mail: martin.foral@ltprojekt.cz		Autorizace:	
Odpovědný projektant: ING. MARTIN FORAL	Vypracoval: ING. LUDMILA SKLENÁŘOVÁ	Kontroloval: ING. MARTIN FORAL		
Akce: NEMOCNICE HUSTOPEČE ÚPRAVA BÝVALÝCH PROSTOR JIP NA REHABILITAČNÍ PRACOVISŤE		Zakázkové číslo: JDS 17 - 2017	Paré:	
Objekt: REHABILITAČNÍ ODDĚLENÍ SO 01		Datum: 07 - 2017		
Obsah: SITUACE ŠIRŠÍCH VZTAHŮ		Formát: 2x A4		
		Stupeň: DSP + DPS		
		Měřítko: 1:1000	Číslo výkresu: C1	