


neodborný spoj DV,
zvětšený průhyb

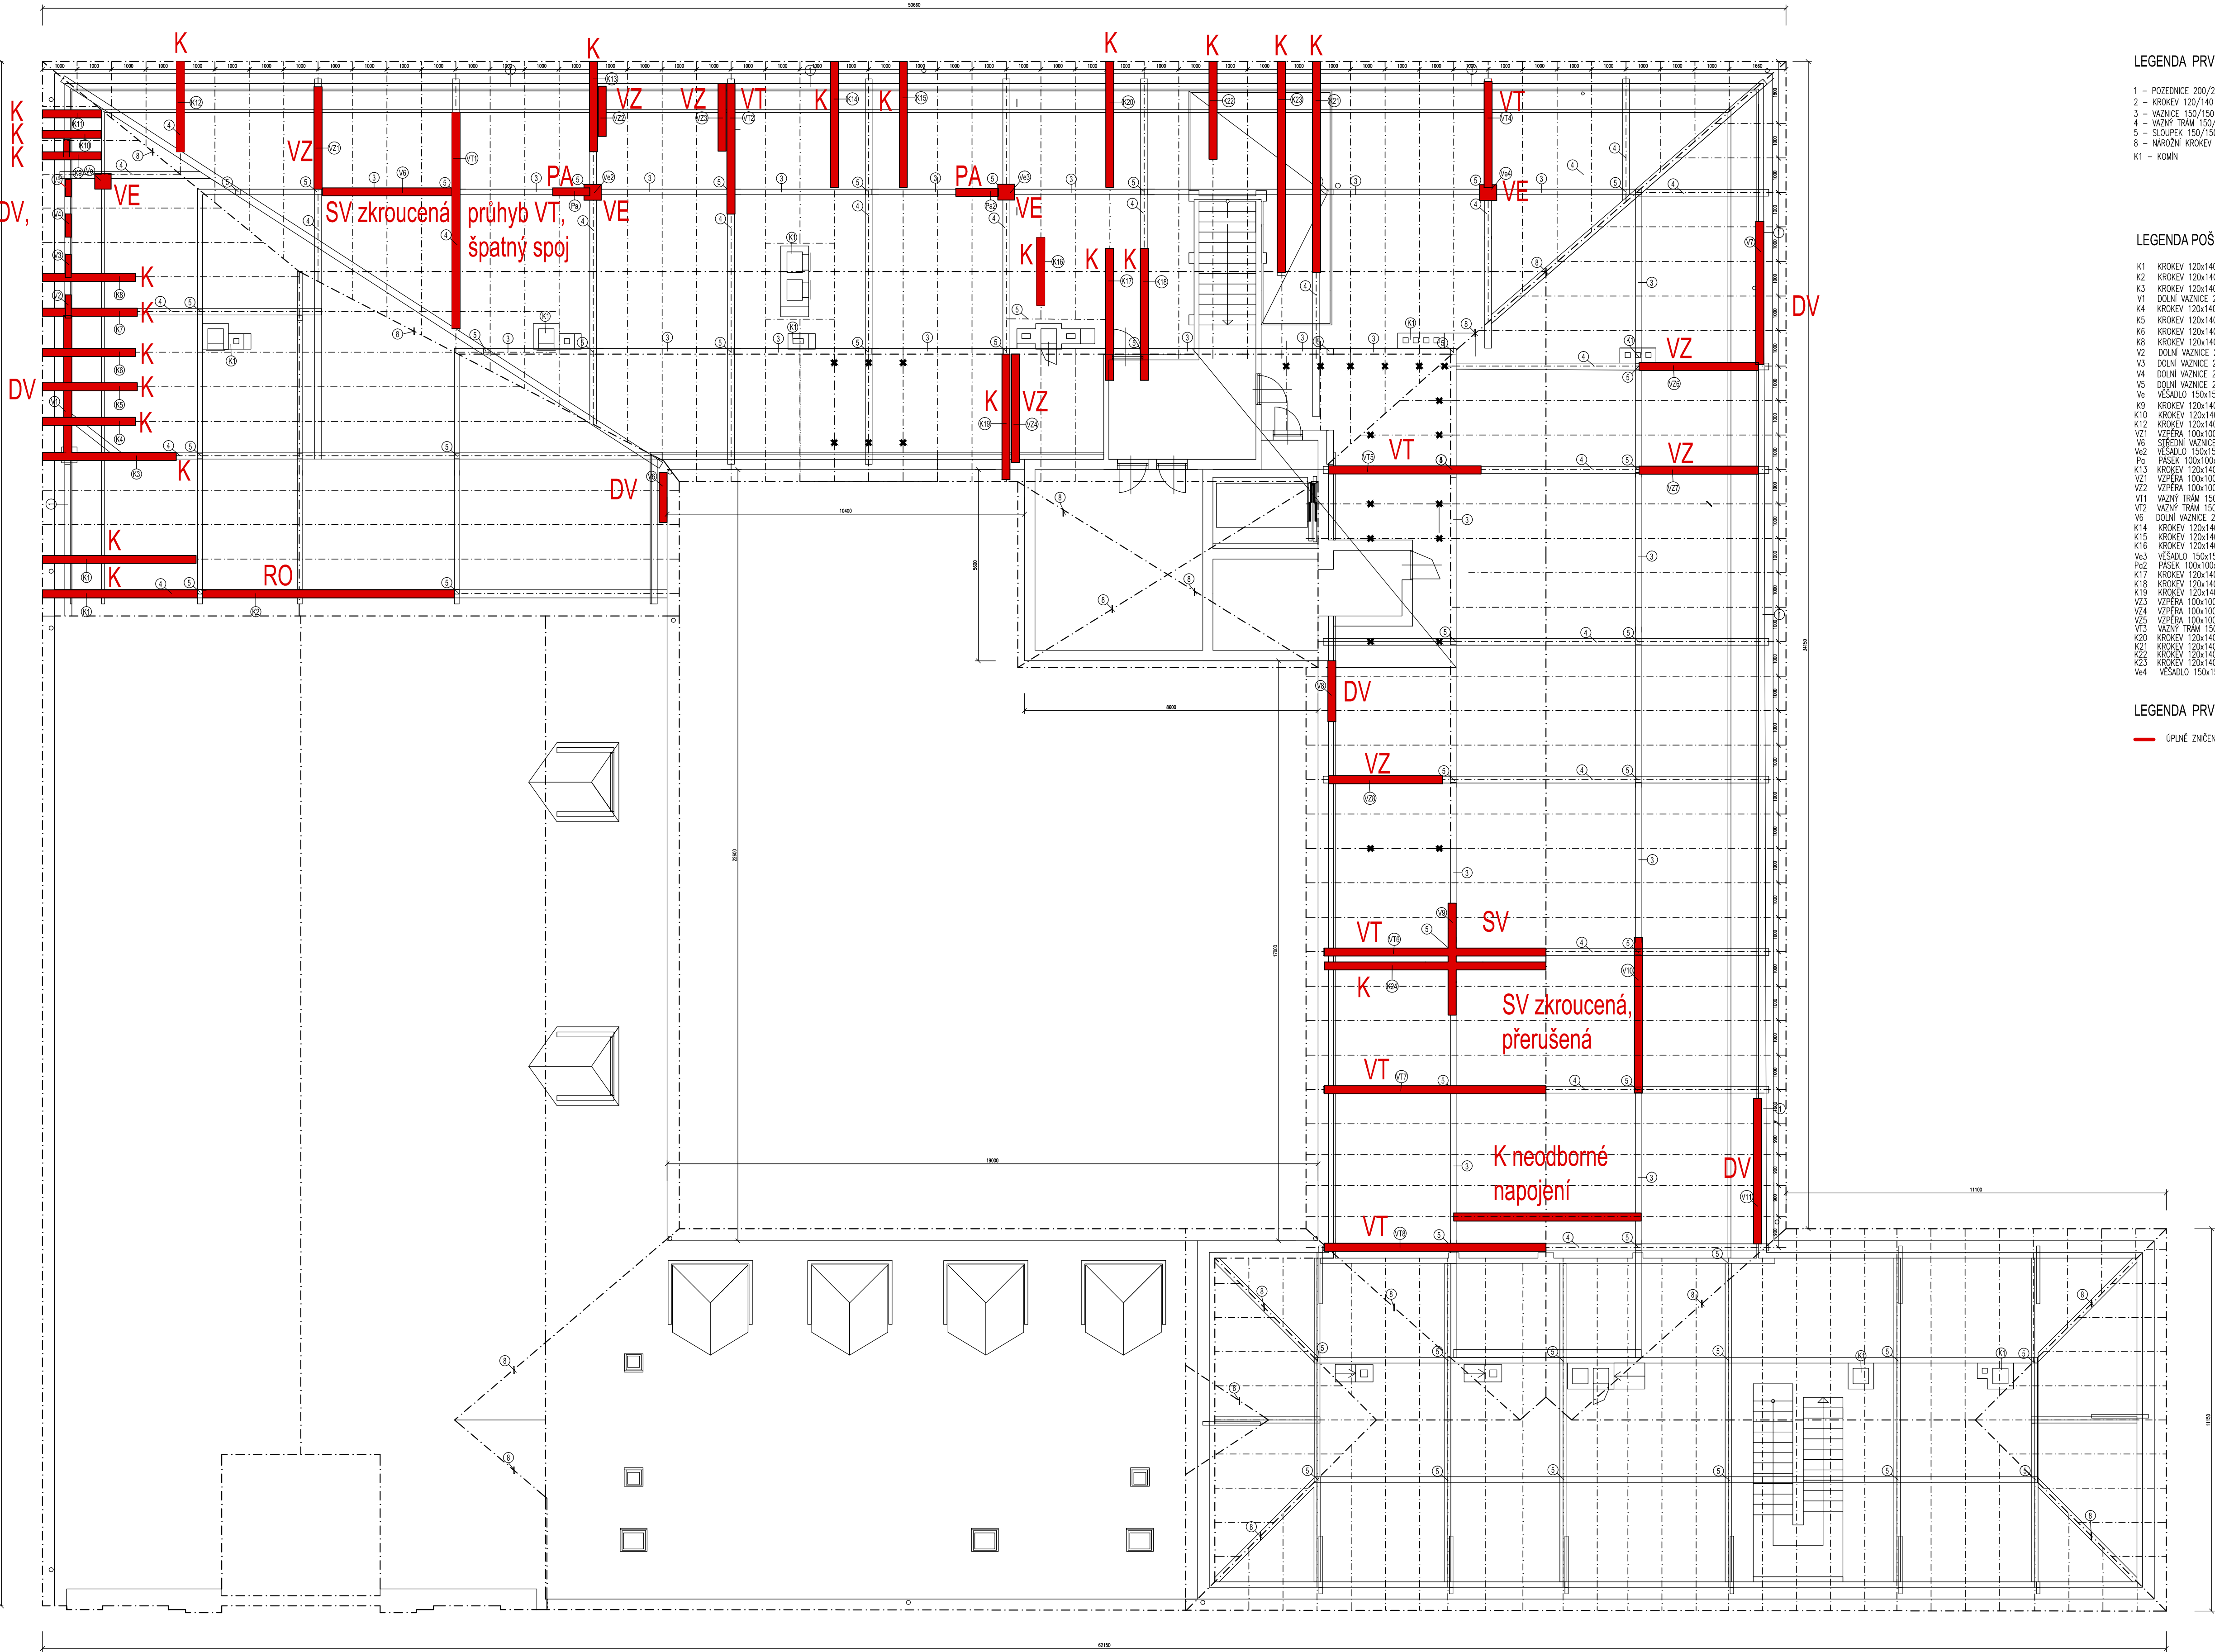

LEGENDA PRVKŮ

- 1 – POZEMNICE 200/200 mm
- 2 – KROKVEV 120/140 mm
- 3 – VAZNICE 150/150 mm
- 4 – VAZNÍ TRÁM 150/400 mm
- 5 – SLOUPEK 150/150 mm
- 6 – NÁROŽNÍ KROKVEV 120/140 mm
- K1 – KOMÍN

LEGENDA POŠKOZENÝCH PRVKŮ

- K1 KROKVEV 120x140x2500
- K2 KROKVEV 120x140x7300
- K3 KROKVEV 120x140x4000
- V1 DOLNÍ VAZNICE 230x230x4500
- K4 KROKVEV 120x140x2700
- K5 KROKVEV 120x140x2700
- K6 KROKVEV 120x140x2700
- K8 KROKVEV 120x140x2700
- V2 DOLNÍ VAZNICE 200x200x700
- V3 DOLNÍ VAZNICE 200x200x700
- V4 DOLNÍ VAZNICE 200x200x700
- V5 DOLNÍ VAZNICE 200x200x510
- Ve VĚŠADLO 150x150
- K9 KROKVEV 120x140x1700
- K10 KROKVEV 120x140x1700
- K12 KROKVEV 120x140x2600
- V21 VZPĚRA 100x100x3000
- V6 STŘEDNÍ VAZNICE 200x200x3800
- Ve3 VĚŠADLO 150x150
- P6 PASEK 100x100x1100
- K13 KROKVEV 120x140x2600
- V21 VZPĚRA 100x100x1500
- V22 VZPĚRA 100x100x2000
- VT1 VAZNÍ TRÁM 150x400x4000
- VT2 VAZNÍ TRÁM 150x400x3800
- V6 DOLNÍ VAZNICE 200x200x1500
- K14 KROKVEV 120x140x3700
- K15 KROKVEV 120x140x3700
- K16 KROKVEV 120x140x2000
- Ve3 VĚŠADLO 150x150
- P6 PASEK 100x100x1250
- K17 KROKVEV 120x140x3700
- K18 KROKVEV 120x140x3700
- K19 KROKVEV 120x140x3700
- V23 VZPĚRA 100x100x2000
- V24 VZPĚRA 100x100x2000
- V25 VZPĚRA 100x100x1800
- VT2 VAZNÍ TRÁM 150x400x1800
- K20 KROKVEV 120x140x3700
- K21 KROKVEV 120x140x6200
- K22 KROKVEV 120x140x5200
- K23 KROKVEV 120x140x6200
- Ve4 VĚŠADLO 150x150
- V14 VAZNÍ TRÁM 150x400x3100
- V7 DOLNÍ VAZNICE 200x200x4200
- V26 VZPĚRA 100x100x3500
- V7 VZPĚRA 100x100x3500
- V15 VAZNÍ TRÁM 150x400x4500
- V8 DOLNÍ VAZNICE 200x200x1800
- V28 VZPĚRA 100x100x3500
- V9 STŘEDNÍ VAZNICE 200x200x3300
- V16 VAZNÍ TRÁM 150x400x6500
- K24 KROKVEV 120x140x5000
- V10 STŘEDNÍ VAZNICE 200x200x4600
- V11 DOLNÍ VAZNICE 200x200x4300
- K25 KROKVEV 120x140x5500
- V18 VAZNÍ TRÁM 150x400x6500

LEGENDA PRVKŮ

— OPĚLNĚ ZNĚČENÉ PRVKY KROVU NEBO JEJICH ČÁSTI (OSLABENÍ O VÍCE NEŽ CCA 30% PŘEREZU), NUTNÁ VÝMĚNA.

ZOOP. PROJEKTANT Ing. Chloupek	VYPRACOVAL Ing. Chloupek	KRESLIL	Kontroloval	ATL Projekt s.r.o. IČ: 275 265 69 Tel: 777 274 009 Česká 11, 679 61 Letovice	
ST. ÚŘAD Letovice	INVESTOR Nemocnice Míroslavských bratří Letovice, Pod Klášterem 17, 679 61 Letovice			FORMÁT 10 A4	
				DATUM ZÁŘÍ 2017	
				ÚČEL DSP	
				Č. ZAKÁZKY 45 - 2017	
				ARCH. ČÍSLO	
				MĚŘÍTKO 1:100	ČÍSLO VÝKRESU 105
				PŮDORYS KROVU - ROZSAH OPRAVY	