



PŮDORYS 2.NP

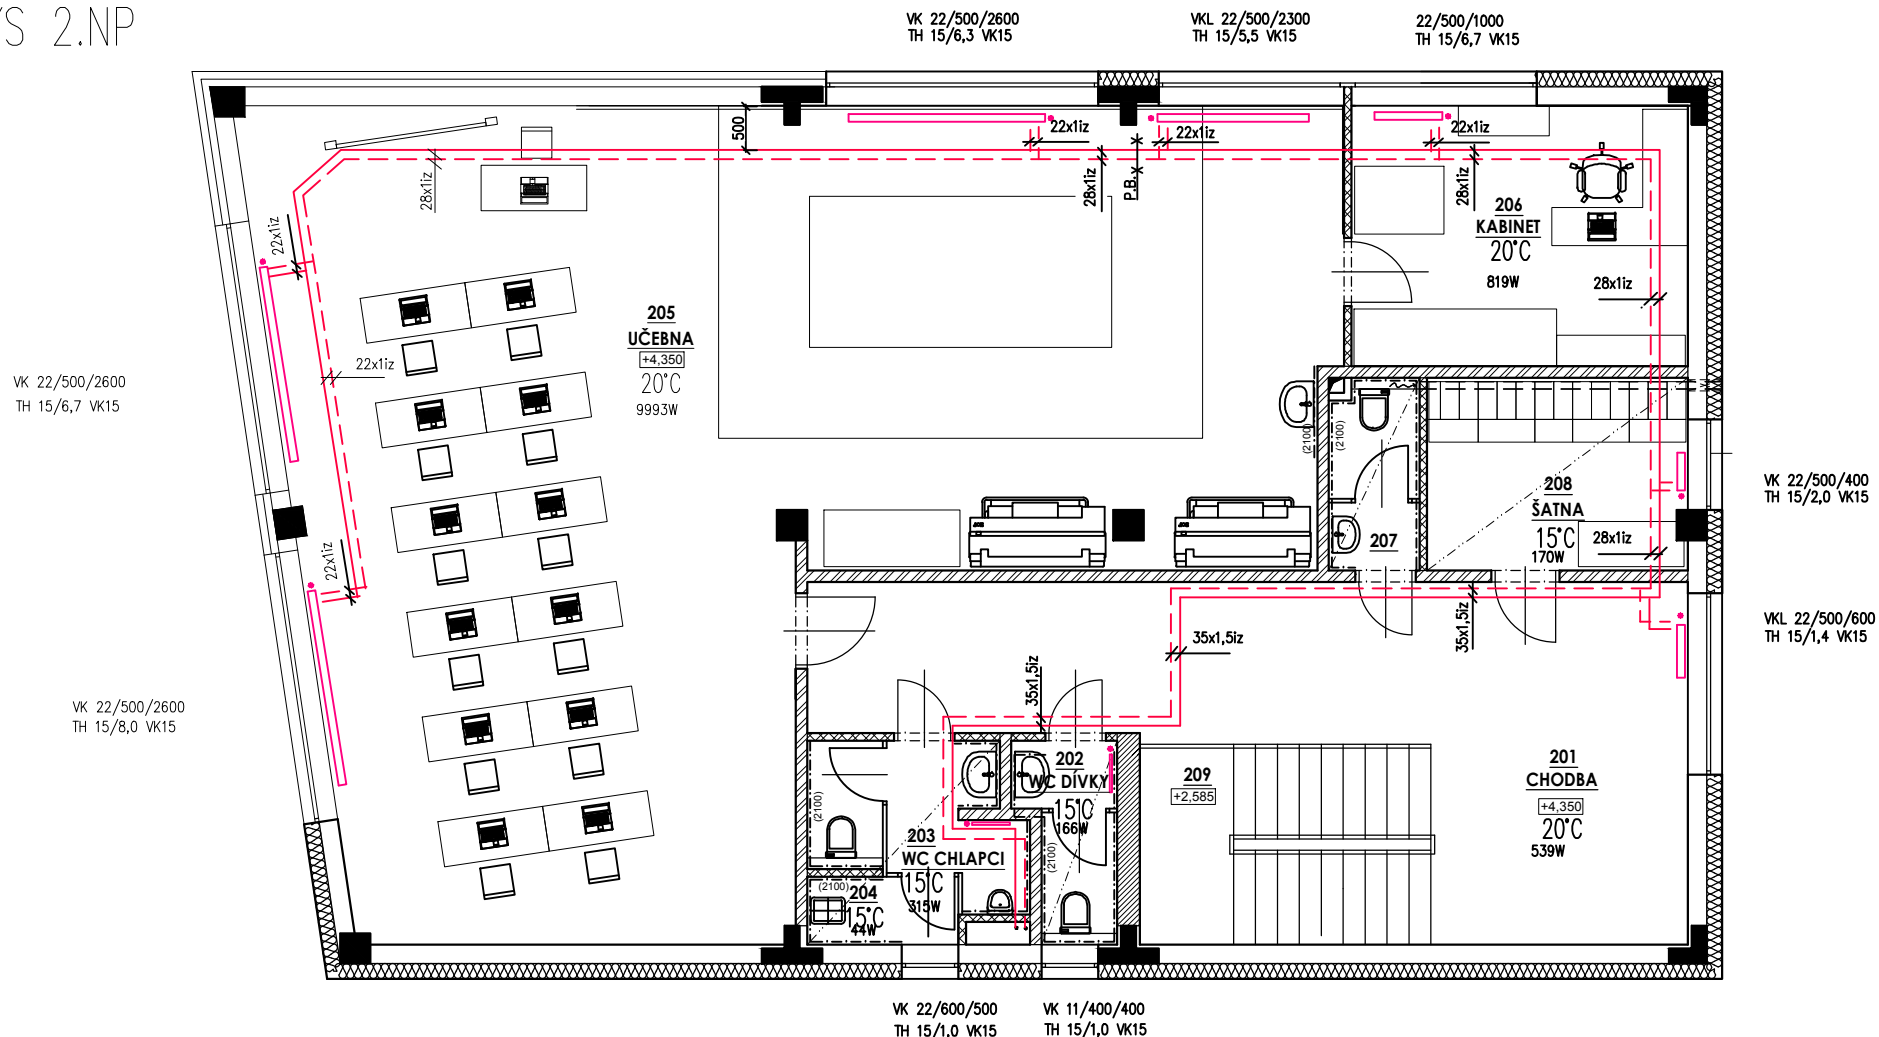

LEGENDA

TOPNÁ VODA ÚT 65/50 °C
potrubí pro 2.NP vedeno v podhledu v 1.NP
pro přípojky k tělesům průrazy stropem

VK 22/500/1200

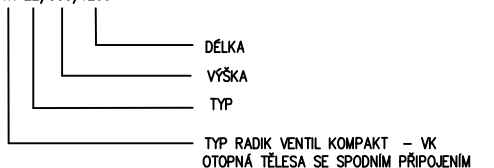

TH 15/4 VK15

TH_RADIÁTOROVÝ VENTIL VESTAVĚNÝ
S TERMOSTATICKOU HLAVICÍ
VK_RADIÁTOROVÉ ŠROUBENÍ S VYPOUŠTĚNÍM

RH 15/4

TH_RADIÁTOROVÝ VENTIL VESTAVĚNÝ
BEZ TERMOSTATICKÉ HLAVICE

VYPRACOVAL:	HL. PROJEKTANT:	ZODP. PROJEKTANT:
Ing. Petr Stehlík	Ing. Libor Trunečka	Ing. Petr Stehlík, ČKAIT 1000636
INVESTOR: SOŠ a SOU Hustopeče, příspěvková organizace, Masarykovo náměstí 1, 693 24 Hustopeče		
AKCE: Přístavba SOŠ a SOU Hustopeče, Masarykovo náměstí 1, 693 24 Hustopeče		
NÁZEV VÝKRESU: PŮDPRYS 2.NP		
VÝKRES Č. 02		



Mendlovo náměstí 11, 603 00 Brno

Tel: 733 713 179

www.archsta.cz, trunecka@archsta.cz

DATUM: 06/2016

STUPEŇ: DSP

MĚŘÍTKO: 1:100 1 x A4