


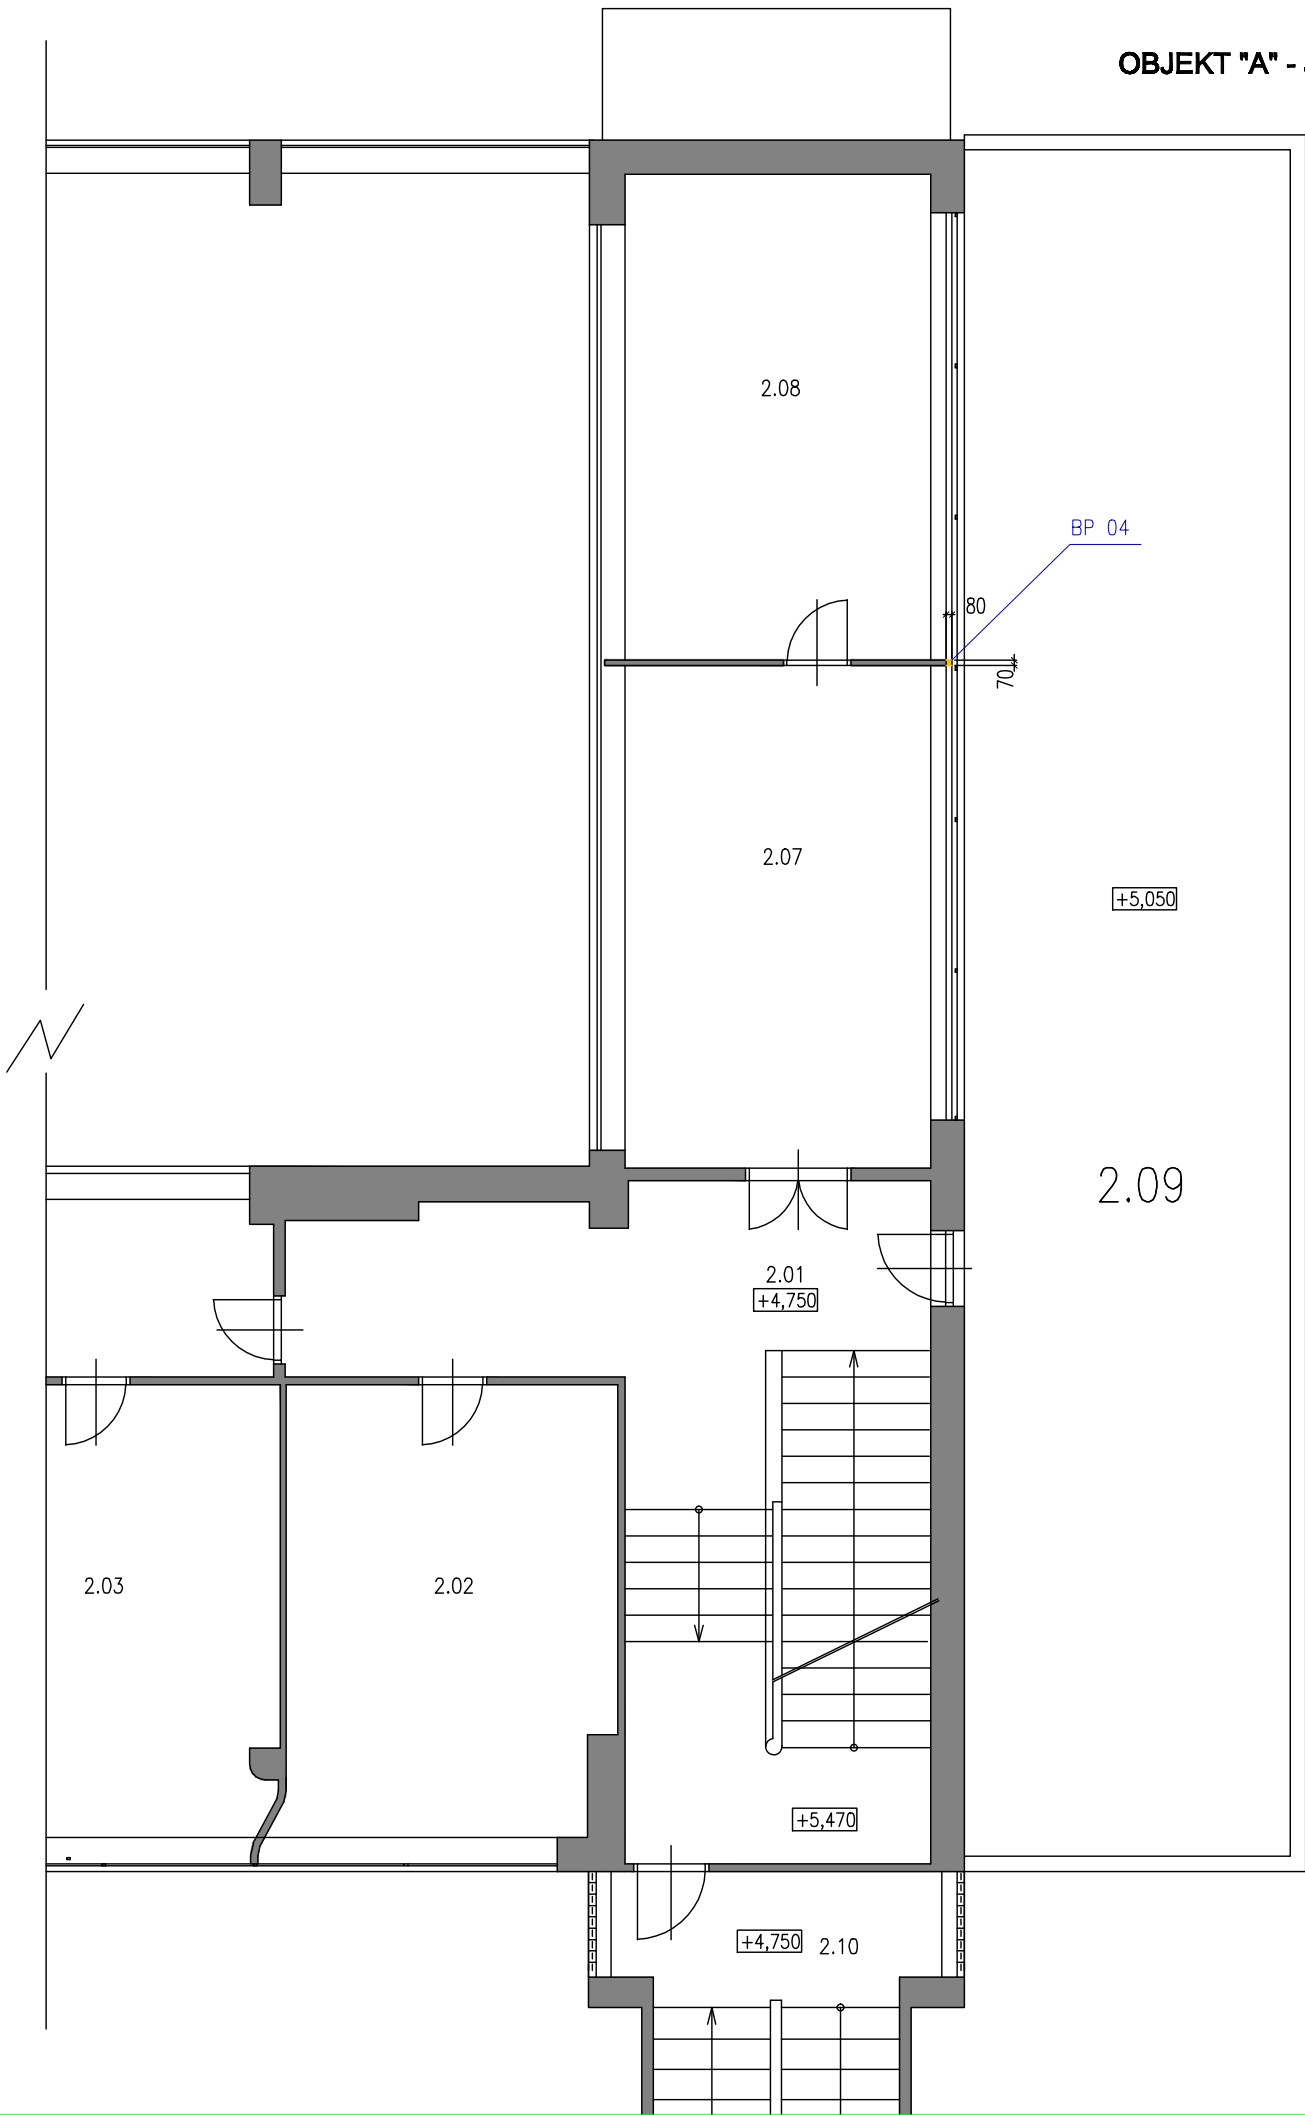

OBJEKT "A" - JÍDELNA

LEGENDA BOURACÍCH / PŘÍPRAVNÝCH PRACÍ

BP 04 Odbourání konce příčky, dotaženého k rámu oken – podrobněji viz položka 22 Výpisu výplní otvorů. (Mezi čelem příčky a oknem ponechat mezeru).

Rozsah bouracích prací může být upraven na základě na základě skutečností, které se zjistí při rekonstrukci.
V místě provádění bouracích prací musí být zajištěno odpojení energií, zejména elektrické.
Postup bouracích prací (stěn) nutno volit tak, aby nedošlo k narušení či poškození jakýchkoliv případných instalací, sousedících zachovávaných konstrukcí, výplní otvorů, atd. Při provádění bouracích prací musí být staticky zajištěny zachovávané nosné konstrukce. Doplňkovými sondami rovněž ověřit statickou funkci bouraných konstrukcí (uložení mezistropu, příček, napojení a provázání s jinými konstrukcemi, apod.).
Všechny práce musí být prováděny odborně způsobilými osobami!
Při výstavbě musí být základní požadavky k zajištění bezpečnosti práce dle platných vyhlášek BOZP.

- STÁVAJÍCÍ KONSTRUKCE
- BOURANÉ, RESP. ODSTRAŇOVANÉ KONSTRUKCE

ČÍSLO	ÚČEL MÍSTNOSTI	PLOCHA m²
2.01	CHODBA	36,44
2.02	ŠATNA UKLÍZEČEK	26,28
2.03	POČÍTAČE	26,25
2.04	KNIHOVNA	41,50
2.05	ZKUŠEBNA	35,18
2.06	OCHOZ	31,40
2.07	PÍŠARNA / ZKUŠEBNA	26,60
2.08	POŠILOVNA	26,11
2.09	TERASA	98,18
2.10	PODESTA	7,60

Stavebník: Masarykův domov mládeže a Školní jídelna, Bmo, Cihlářská 604/21, 602 00		Generální projektant: ING. ARCH. FILIP RUBÁŠ VEVERÍ 108 616 00 BRNO filip.rubas@seznam.cz
Architekt: Ing. arch. Filip Rubáš		
HIP: Ing. arch. Filip Rubáš		
Stavba: MASARYKŮV DOMOV MLÁDEŽE A ŠKOLNÍ JÍDELNA REPASE OKEN A SKLENĚNÝCH DVEŘÍ V UČEBNÁCH, ZRCADLOVÉM SÁLE, VESTIBULU, SUTERÉNU, ŘEDITELSTVÍ A V BYTOVÉ JEDNOTCE		
Místo stavby: Cihlářská 604/21, 602 00 Bmo		Kraj: Jihomoravský
Stavební objekt: OBJEKT "A" - JÍDELNA		
Část: D. 1. ARCHITEKTONICKÉ A STAVEBNĚ TECHNICKÉ ŘEŠENÍ		
Projektant části PD: Ing.arch.Filip Rubáš		Datum: 10/2017
Zodp. projektant: Ing.arch.Filip Rubáš		Stupeň PD: DPS
Vypracoval: Ing.arch.Filip Rubáš		Formát: 3xA4
Obsah: PŘÍPRAVNÉ A BOURACÍ PRÁCE PŮDORYS 2.NP (A)		Měřítko: 1:100
		Č. výkresu: 1.13
		Revize: