



II/429 BOHDALICE - NESOVICE
MAPA KN SE ZÁKRESEM ZÁBORU
ČÁST 6, KM 7.700 - 8.500 1: 1000

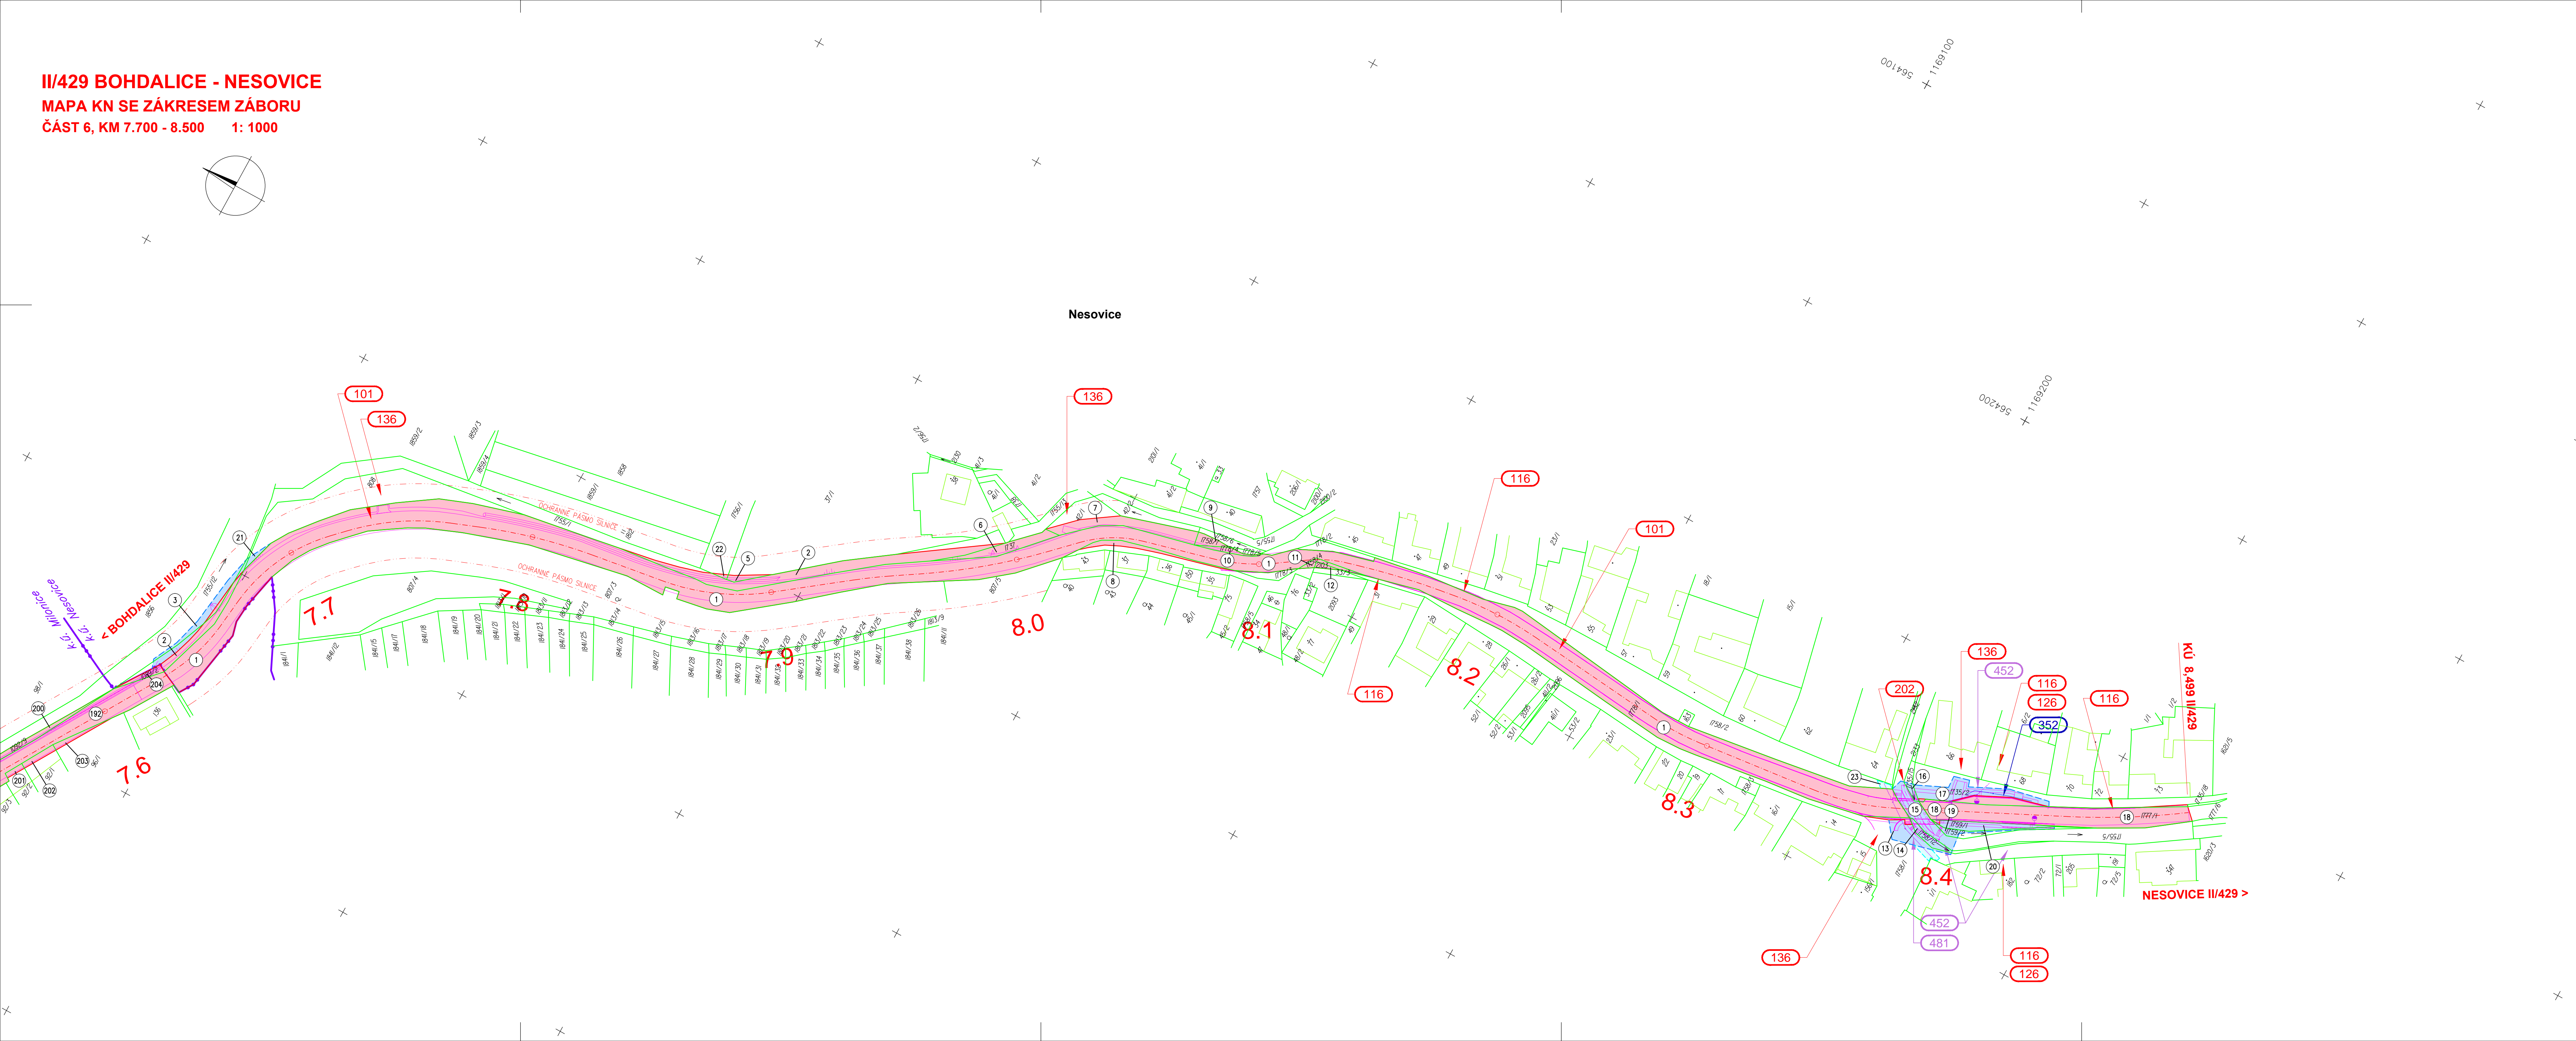

- LEGENDA :
- HRANICE KATASTRÁLNÍHO ÚZEMÍ
 - HRANICE PARCEL KN
 - HRANICE PARCEL SLUČKOVANÉ
 - PARCELNÍ ČÍSLO KN
 - HRANICE PARCEL ZE
 - PARCELNÍ ČÍSLO ZE (ZJEDNODUŠENÉ EVIDENCE)
 - OSA KOMUNIKACE
 - HRANICE TRVALÉHO ZÁBORU
 - HRANICE DOČASNÉHO ZÁBORU NAD 1 ROK
 - HRANICE DOČASNÉHO ZÁBORU DO 1 ROKU
 - PLOCHA TRVALÉHO ZÁBORU
 - PLOCHA DOČASNÉHO ZÁBORU NAD 1 ROK
 - PLOCHA DOČASNÉHO ZÁBORU DO 1 ROKU
 - PROJEKTOVANÁ SITUACE
 - ČÍSLO ZÁBORU

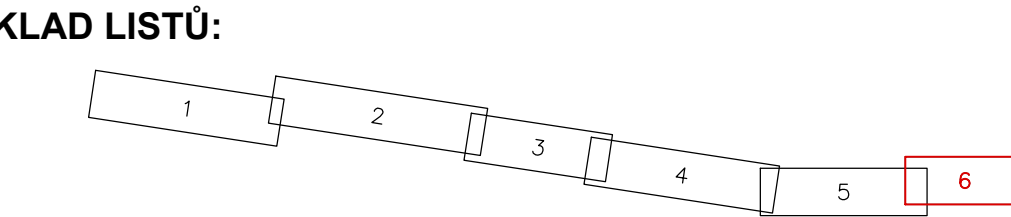

F.1.2

DÚR

II / 429 BOHDALICE - NESOVICE

OBJEDNATEL:
SPRÁVA A ÚDRŽBA SILNIC JIHOMORAVSKÉHO KRAJE
příspěvková organizace kraje
Žerotínovo náměstí 3/5, 601 82 BRNO

GENERÁLNÍ PROJEKTANT:
HBH Projekt spol. s r.o.
Kabátňkova 5, 602 00 Brno

SOUBŘADNÝ SYSTÉM: S-JTSK

VÝŠKOVÝ SYSTÉM: B.p.v.

VEDOUcí PROJEKTANT	ING. BOHÁČ		
ZODPOVĚDNÝ PROJEKTANT	ING. JELINEK		
VYPRACOVAL	ING. HLAVÁČKOVÁ		
KRESLIL			
KONTROLOVAL	ING. HORNŮCH		

KRAJ: JIHOMORAVSKÝ	DATUM: LEDEN 2014
KÚ: BOHDALICE, KOZLANY U VÝŠKOVÁ, NOVÉ HVĚZDICE, MILONICE, UHRČICE, NESOVICE	FORMAT: 12 A4
NÁZEV ČÁSTI: ZÁBOROVÝ ELABORÁT	MĚŘÍTKO: 1: 1000
NÁZEV VÝKRESU: MAPA KN SE ZÁKRESEM ZÁBORU ČÁST 6, KM 7.700 – 8.500	ČÍS. ZAKÁZKY: 2013/142
	ARCHIVNÍ ČÍS.:
	ČÍS. SOUPRAVY: 6
	ČÍS. VÝKRESU: 6