


PŮDORYS 1.PP

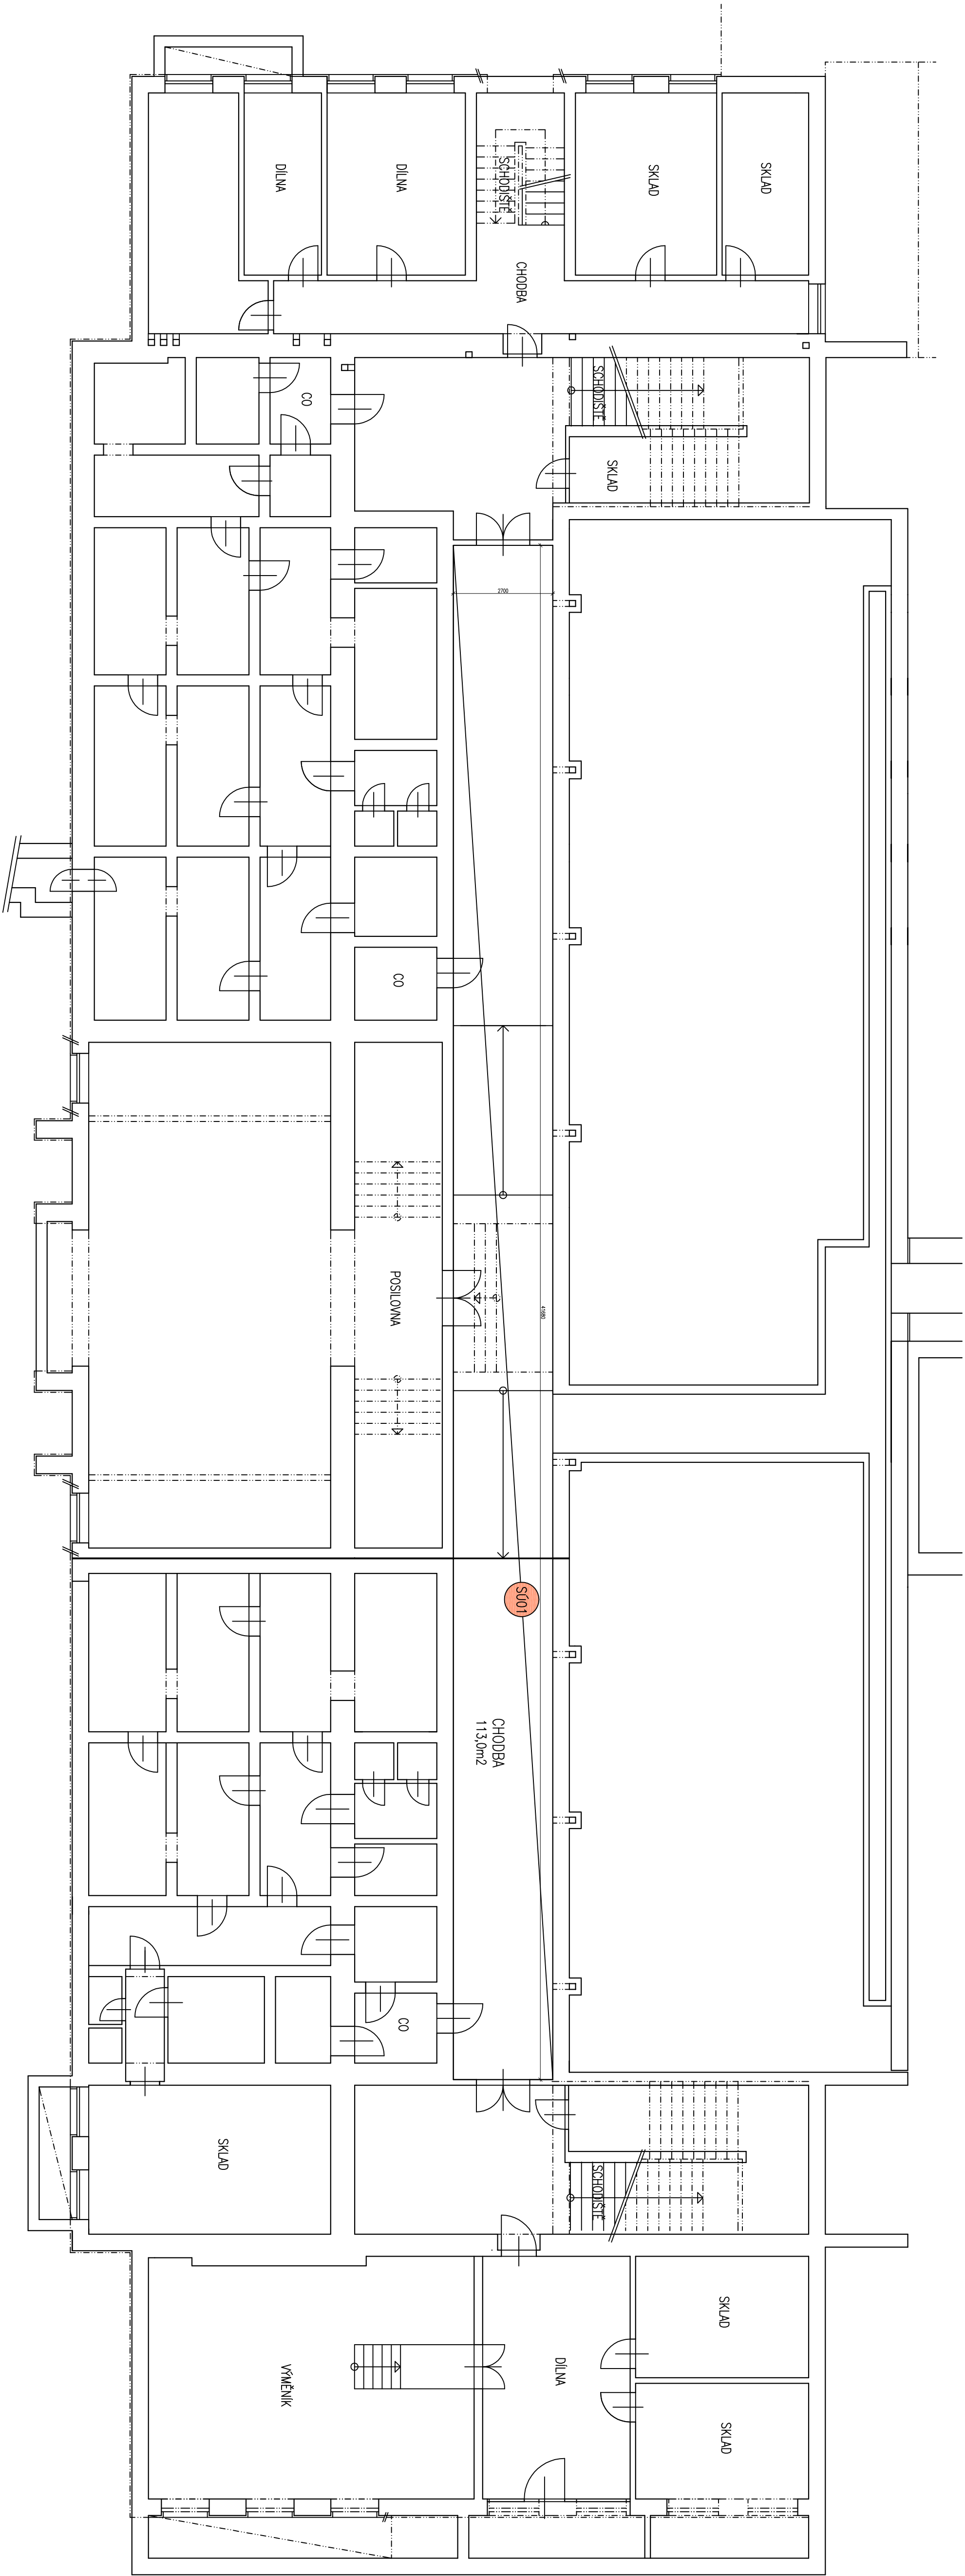


LEGENDA

STAVAJÍCÍ ZDVO Z KERAMICKÝCH TVÁŘNIC A CHEL

LEGENDA STAVEBNÍCH ÚPRAV

OZNČENÍ	POPIS A ROZMĚR	ROZMĚR (MM)	KS
S100	NOVÁ VÝMĚNKA CHODBY VČ. LOKÁLNÍHO ZAPRAVENÍ OÚTEK V ROZSAHU 20%	113m ²	1

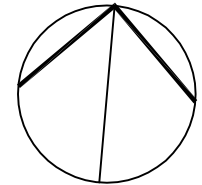

REVIZE HYGIENICKÉHO ZÁZEMÍ - 11/2017

REKONSTRUKCE OBJEKTU ŠKOLY
(HYGIENICKÉ ZÁZEMÍ A ÚNIKOVÁ CESTA)

SPRÁVNÍ GYMNAZIUM L. DAVKA, BRNO, BOJNICKÁ 70				ARCHITEKTI THIELKA - STARVCHA s.s.	
VEDOUcí PROJEKTANT				ING. ARCH. Z. THIELKA	05/2015
ZODPOVĚD. PROJEKTANT				ING. ARCH. M. STARVCHA	
VÝPRAVČOVÁ				KLARA POLČÁKOVÁ	DPS
INVESTOR: JIHOMORAVSKÝ KRAJ, ZEMĚNÍKOV NÁMĚSTÍ 449/2, BRNO, VĚŽEK 60200, ZASTUPENÝ PRÁVNICKOU OSOUBOU: SPRÁVNÍ GYMNAZIUM LUDMILA DAVKA, BRNO, BOJNICKÁ 70					
PŮDORYS 1.PP				ČÁST	D.1.1-ASR
ÚPRAVA HYGIENICKÉHO ZÁZEMÍ				MĚŘÍTKO 1 : 100	C. VYKRESU 101