


SÁL
119,84 m²

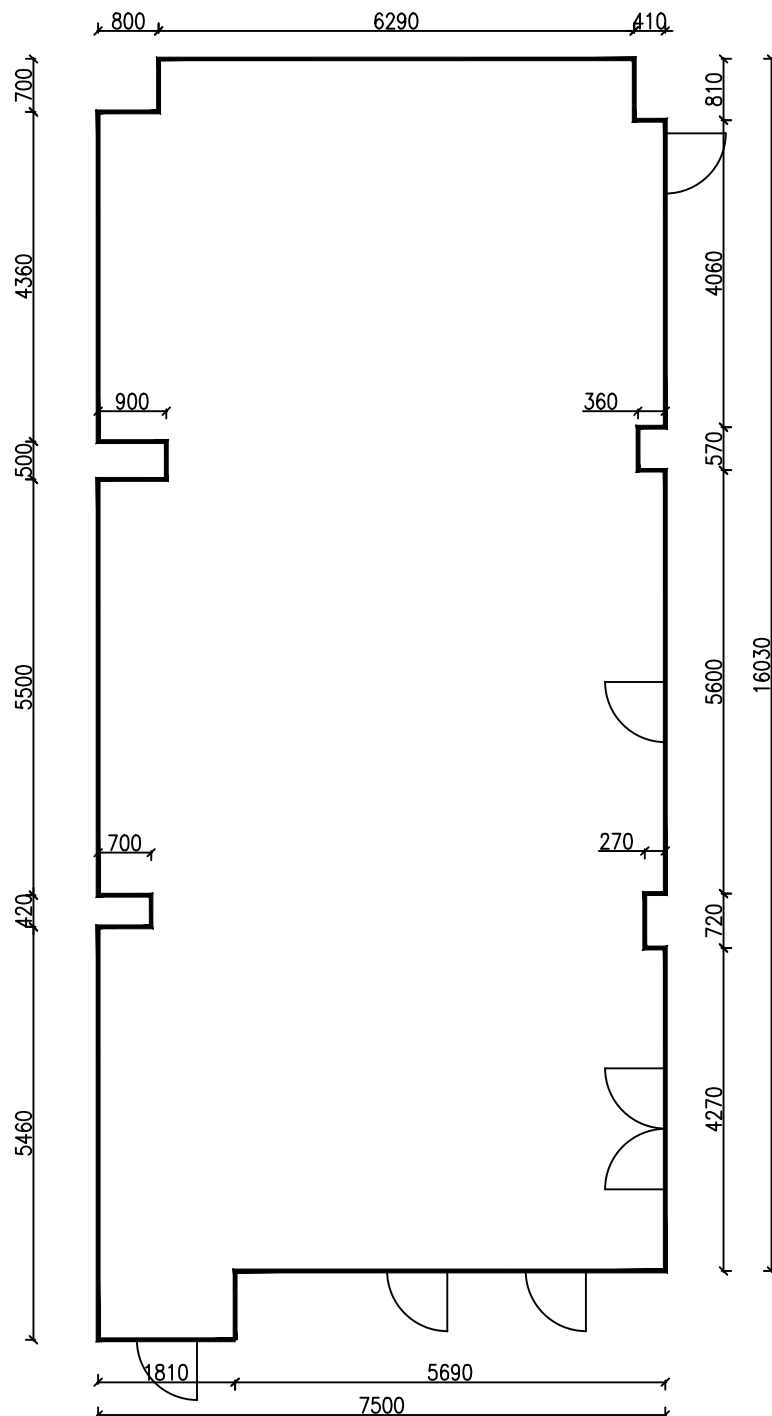

Všechny uvedené rozměry je třeba před prováděním zaměřit dodavatelem stavby.

Stavebník:	Lužánky - středisko volného času Brno, příspěvk. org., Lidická 1880/50, 612 00 Brno	Kontakt: Ing. Lenka Bartošová Neužilova 687/6, 625 00 Brno T: 604 665 374, M: lenbar@centrum.cz IČ: 49934023	
Místo stavby:	Prac. LEGATO, Stamicova 7, 623 00 Brno		
Vypracoval:	Ing. Lenka Bartošová	Stupeň: DZS	
Akce:	LEGATO - oprava podlah	Datum: Duben 2018	
		Měřítko: 1:100	
Název výkresu:	Sál - půdorys	Číslo výkresu:	Paré č.:
		04	