


PŮDORYS 1. PP - STÁVAJÍCÍ STAV

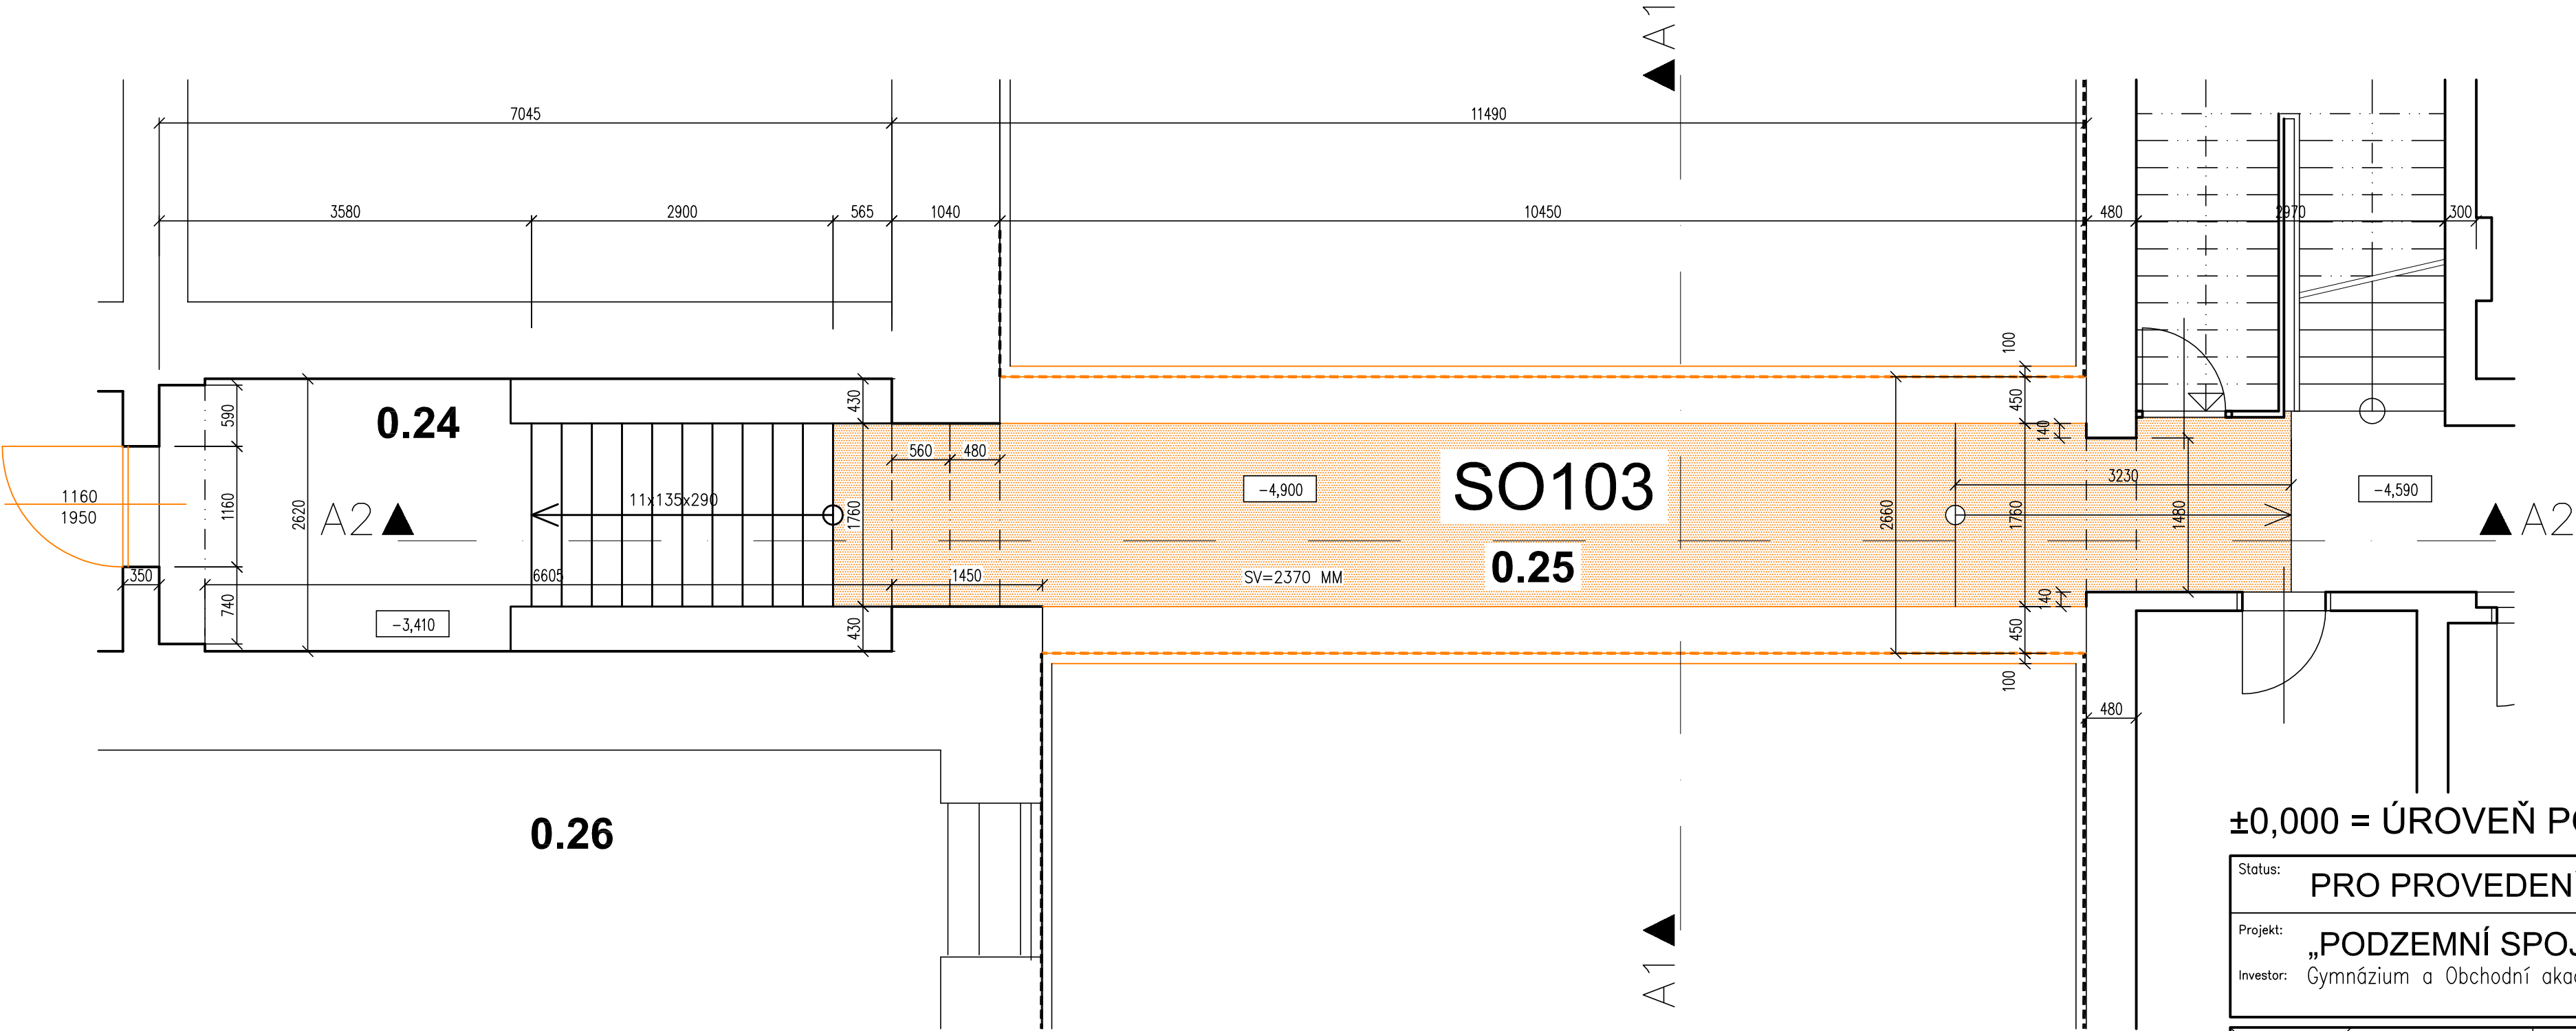

LEGENDA MATERIÁLŮ:


- STÁVAJÍCÍ NOSNÉ ZDIVO Z CP
- BETONOVÉ KONSTRUKCE
- ŽELEZOBETONONOVÉ KONSTRUKCE – MONOL.
- ŽELEZOBETONONOVÉ KONSTRUKCE – PREFA
- PŮVODNÍ TERÉN
- NÁSYPY
- BOURANÉ A ODSTRAŇOVANÉ KONSTRUKCE
- NOVÉ KONSTRUKCE

±0,000 = ÚROVEŇ PODLAHY V 1.NP HL. BUDOVY

Status:PRO PROVEDENÍ STAVBY

Projekt:„PODZEMNÍ SPOJOVACÍ CHODBA“

Investor:Gymnázium a Obchodní akademie, Bučovice, Součkova 500, 68501 Bučovice



Ing. Bohdan Tišer
PROJEKTOVÁ ČINNOST
VE VÝSTAVBĚ

MILEŠOVICE 6, 683 54
MOBIL : 603217184
E-MAIL: tiserb@seznam.cz

Vypracoval:Ing. Tišer Bohdan

Zodp. projektant:Ing. Tišer Bohdan

HIP:

E-mail:tiserb@seznam.cz

Telefon:+420 603 217 184

E-mail:

Telefon:

Revize:	Měřítko: 1 : 50	Formát: 6 A4	List: 1	Číslo výkresu: 013-A-09/13	Paré:
00	Druh dokumentace: DOKUMENTACE PRO PROVEDENÍ STAVBY				
Objekt:	S0103–PODZEMNÍ SPOJOVACÍ CHODBA			Datum: 07/2013	Autorizace:
Profese:	A.1 ARCHITEKTONICKO – STAVEBNÍ ŘEŠENÍ				
Název:	PŮDORYS 1. PP – STÁVAJÍCÍ STAV				