


CELKOVÝ PŮDORYS 1. PP-STÁVAJÍCÍ STAV

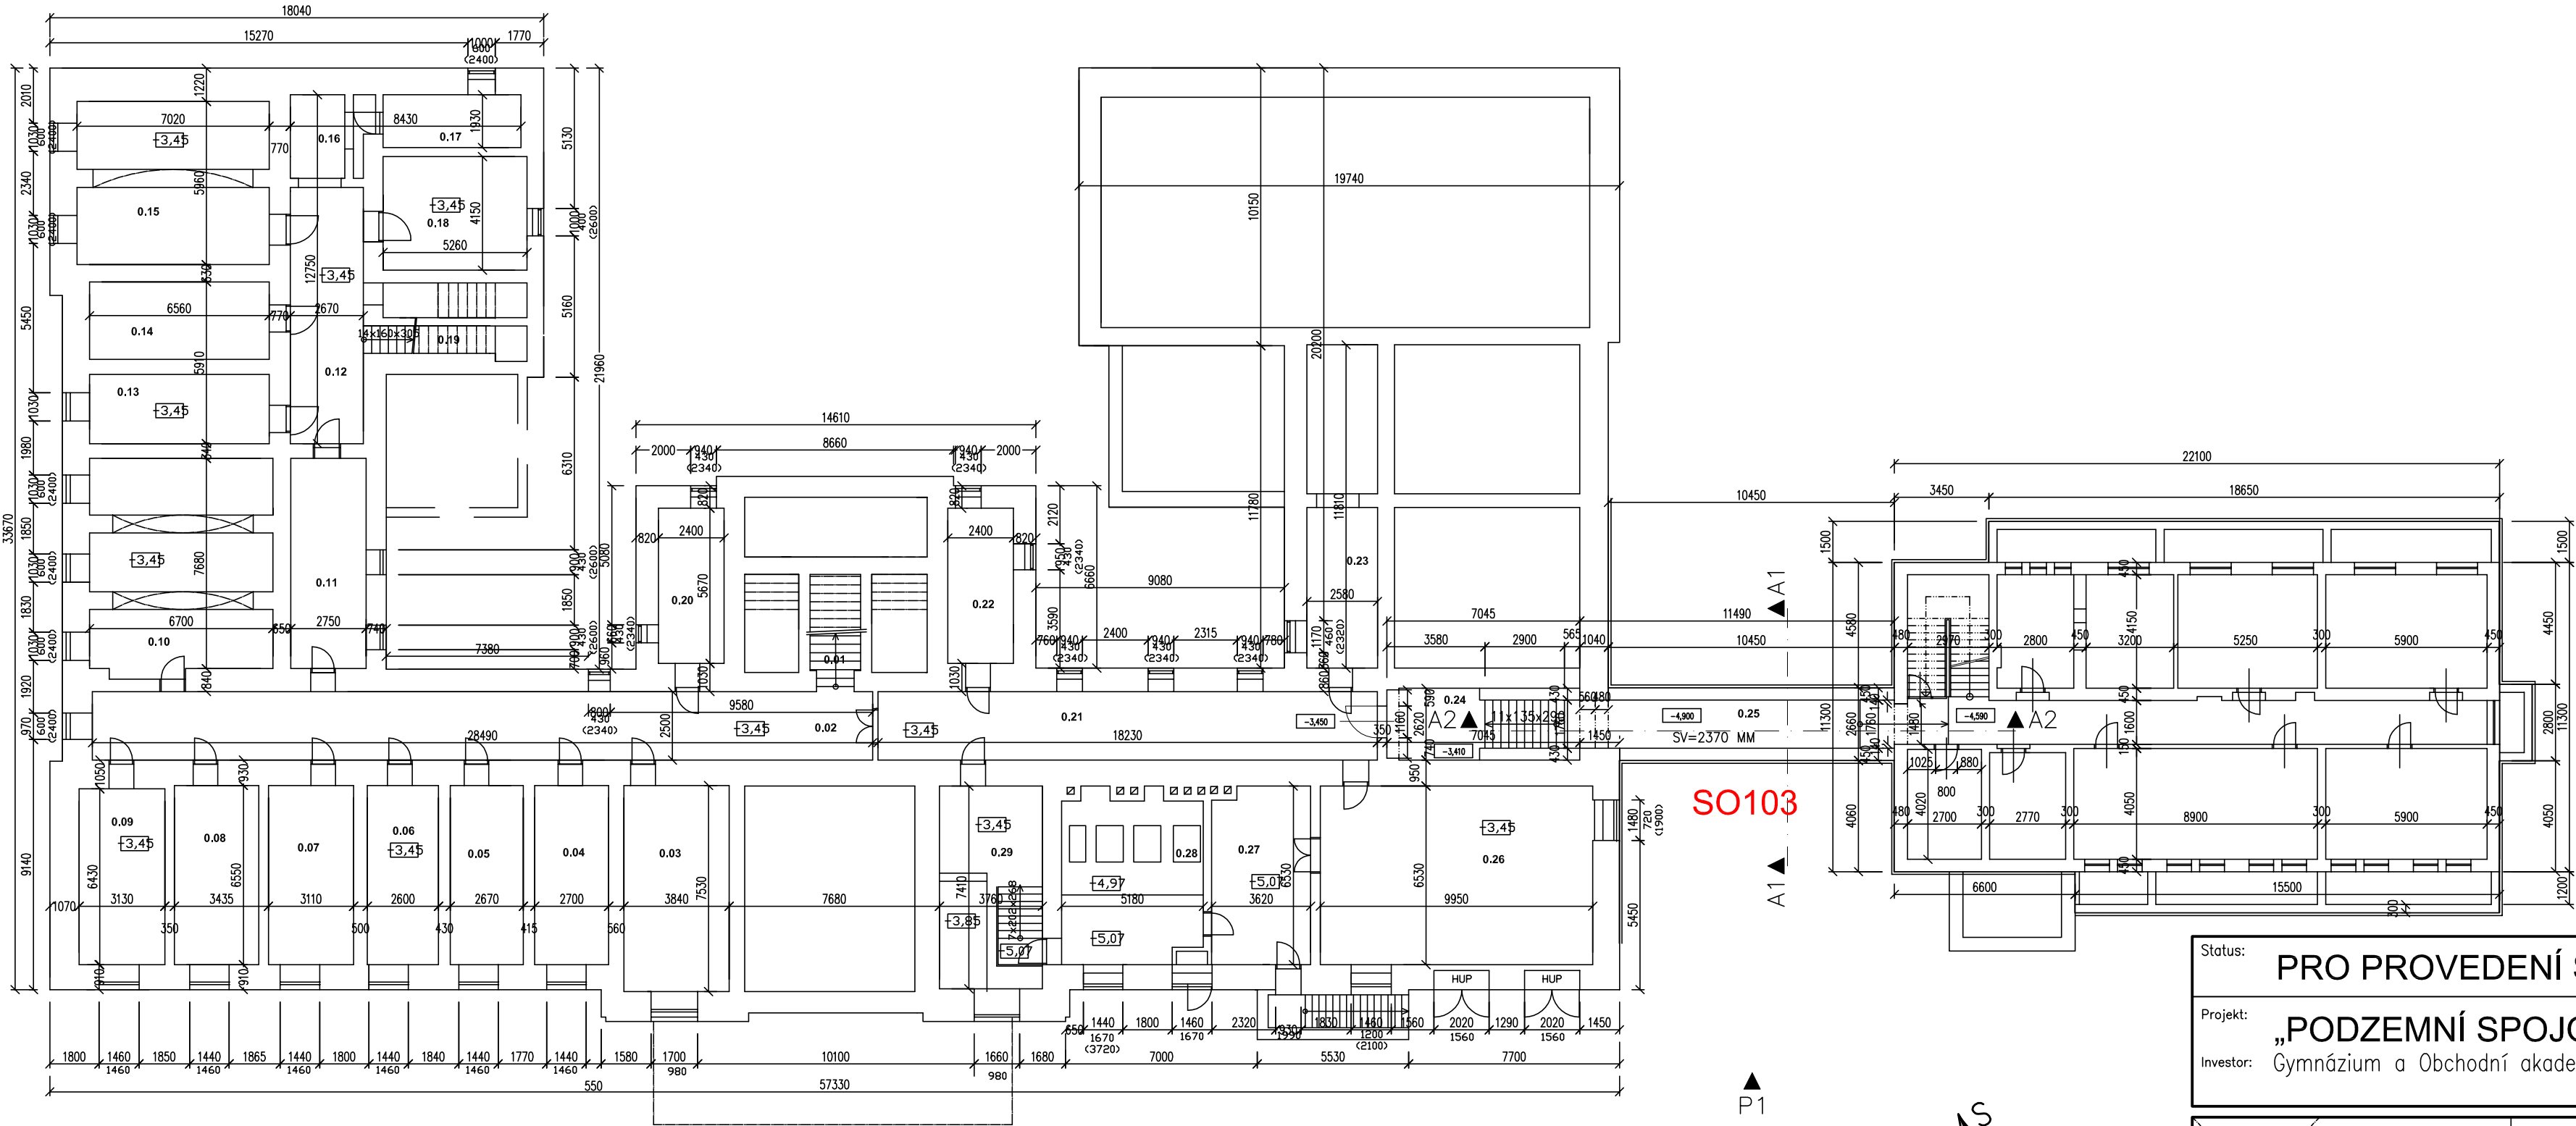


LEGENDA MÍSTNOSTÍ

ozn.	účel místnosti	[m²]	s.v. [m]	pozn.
0.01	schodiště	8,52		
0.02	chodba	71,2	2,11	
0.03	sprcha	28,9	3,00	
0.04	šatna	17,68	3,00	
0.05	šatna	17,49	3,00	
0.06	šatna	17,03	3,00	
0.07	šatna	20,37	3,00	
0.08	šatna	20,21	3,00	
0.09	šatna	20,12	3,00	
0.10	bufet	50,5	3,06	
0.11	sklad	21,1	3,20	
0.12	chodba	32,24	3,20	
0.13	sklad	16,6	3,20	
0.14	sklad	18,56	3,20	
0.15	sklad	41,06	3,16	
0.16	chodba	8,37	3,20	
0.17	sklad	9,73	3,20	
0.18	sklad	21,83	3,20	
0.19	schodiště	6,33		
0.20	wc dívky	13,61	2,55	
0.21	chodba	45,59	2,16	
0.22	wc dívky	13,61	2,55	
0.23	sklad	29,95	2,55	
0.24	chodba	17,61	3,07- 4,5	
0.25	spojovací krček	21,16	2,05	
0.26	posilovna	64,97	2,92	
0.27	technická místnost	23,1	4,50	
0.28	kotelna	31,07	4,50	
0.29	technická místnost	27,86	2,85	

Status: **PRO PROVEDENÍ STAVBY**


Projekt: **„PODZEMNÍ SPOJOVACÍ CHODBA“**

Investor: Gymnázium a Obchodní akademie, Bučovice, Součkova 500, 68501 Bučovice



Ing. Bohdan Tišer
PROJEKTOVÁ ČINNOST
VE VÝSTAVBĚ

MILEŠOVICE 6, 683 54
MOBIL : 603217184
E-MAIL: tiserb@seznam.cz

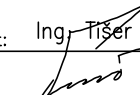Vypracoval: Ing. Tišer Bohdan
Zodp. projektant: Ing. Tišer Bohdan
HIP: 

E-mail: tiserb@seznam.cz
Telefon: +420 603 217 184

E-mail:
Telefon:

E-mail:
Telefon:

Revize: **00**

Měřítko: 1 : 200
Druh dokumentace: DOKUMENTACE PRO PROVEDENÍ STAVBY

Objekt: SO103–PODZEMNÍ SPOJOVACÍ CHODBA

Profese: A.1 ARCHITEKTONICKO – STAVEBNÍ ŘEŠENÍ

Název: CELKOVÝ PŮDORYS 1. PP–STÁVAJÍCÍ STAV

Formát: 6 A4

List: 1

Číslo výkresu: 011–A–09/13

Datum: 07/2013

Paré:

Autorizace: