


PŮDORYS 2.NP

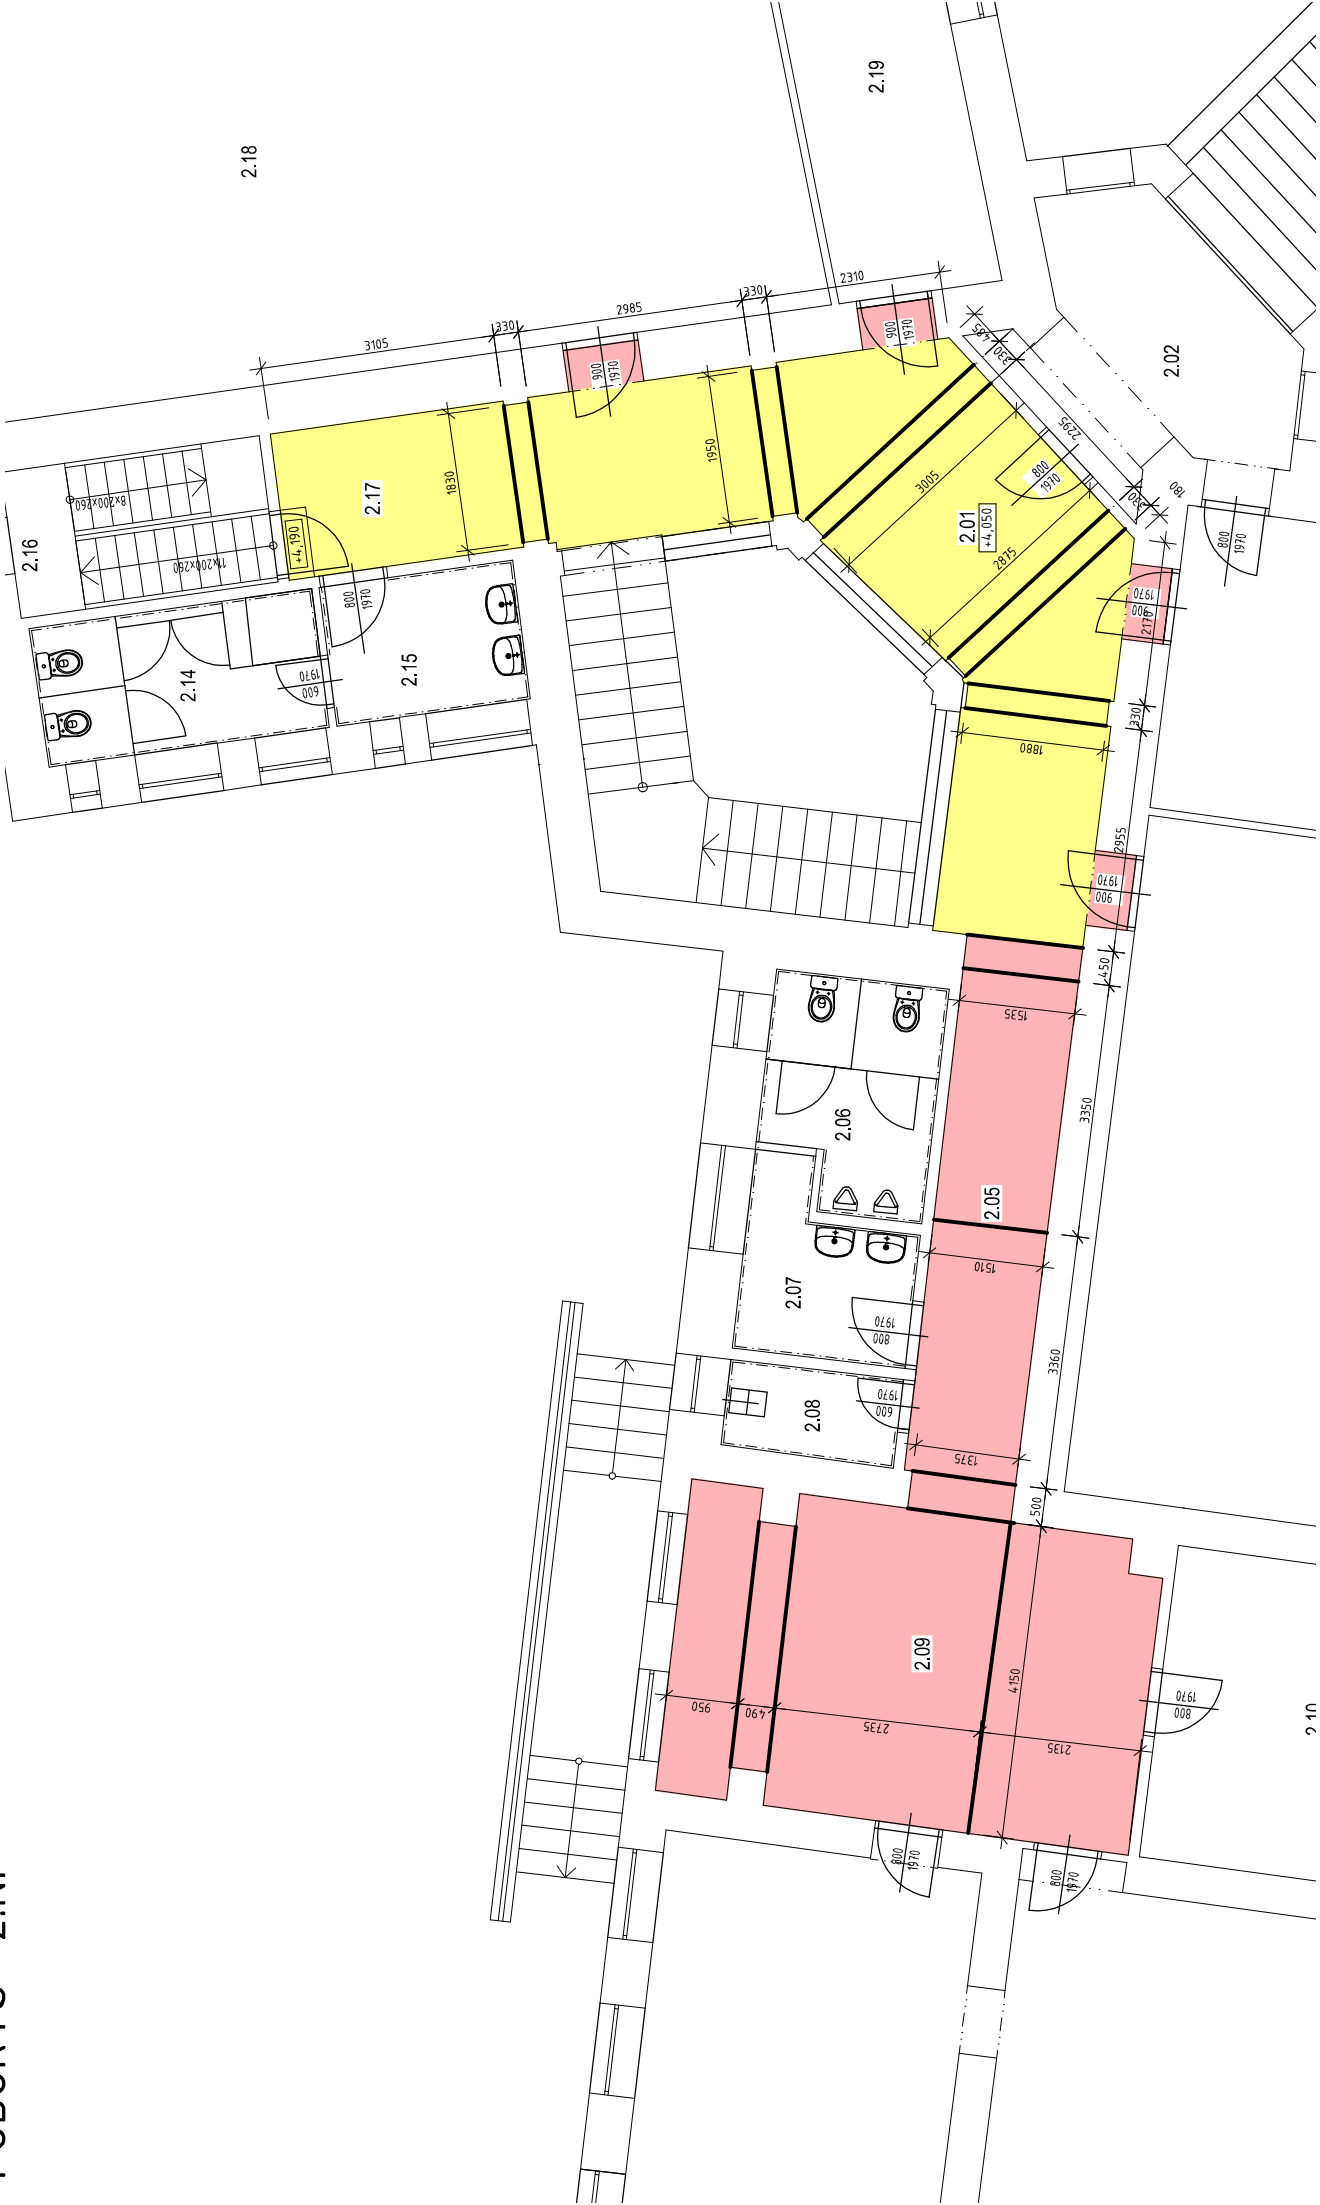

LEGENDA SOUČASNÝCH POVRCHŮ


- LITÉ LITÉ TERACO
- KERAMICKÁ DLAŽBA

DILATAČNÍ SPÁRY – VLOŽENÁ DILATAČNÍ  
LIŠTA Z BÍLÉ MOSAZI

LEGENDA PLOCH

BAREVNÉ OZN.	MÍSTNOST	PLOCHA		STÁVAJÍCÍ POVRCH. ÚPRAVA		NOVÁ POVRCH. ÚPRAVA		POZNÁMKA
		PODLAHA [m <sup>2</sup> ]	SOKL [m]	PODLAHA	SOKL	PODLAHA	SOKL	
<div></div>	2.01 CHODBA	27,939	10,818	LITÉ TERACO	LITÉ TERACO	LITÉ TERACO	LITÉ TERACO	REKONSTRUKCE PODLAHY A SOKLU
<div></div>	2.05 CHODBA	2,200	4,400	KERAM. DLAŽBA	KERAM. SOKL	LITÉ TERACO	LITÉ TERACO	VÝMĚNA NÁŠLAPNÉ VRSTVY A SOKLU
<div></div>	2.09 CHODBA	11,482	13,795	KERAM. DLAŽBA	KERAM. SOKL	LITÉ TERACO	LITÉ TERACO	VÝMĚNA NÁŠLAPNÉ VRSTVY A SOKLU
<div></div>	2.17 CHODBA	25,623	8,791	KERAM. DLAŽBA	KERAM. SOKL	LITÉ TERACO	LITÉ TERACO	REKONSTRUKCE PODLAHY A SOKLU
<div></div>	2.17 CHODBA	6,373	6,740	LITÉ TERACO	LITÉ TERACO	LITÉ TERACO	LITÉ TERACO	REKONSTRUKCE PODLAHY A SOKLU

±0,000 = ÚROVEŇ PODLAHY 1.NP V MÍSTĚ HLAVNÍHO VSTUPU

Autor návrhu stavby: Hl. inženýr projektu: Ing. D. Suchánek		Odpovědný projektant: Ing. M. Klempíř		<div>Q.</div> <div></div>	<div>a.123, s.r.o., atelier třída Kpt. Jaroše 19 602 00 Brno, Česká republika IČ: 253 81 665 DIČ: CZ091835779 e-mail: a.123@a.123sro.cz www.a.123sro.cz</div>
a.123, s.r.o.					
Investor: Gymnázium Židlochovice, P.O.					
Místo stavby: Tyršova 400, 667 01 Židlochovice				Formát: 2xA4	
Stupeň dokumentace: DPVDS		Část objektu: D.1. DOKUMENTACE OBJEKTU		Datum: 03/2018	
REKONSTRUKCE SOCIÁLNÍHO ZAŘÍZENÍ A PODLAHY NA CHODBÁCH V BUDOVĚ GYMNÁZIA ŽIDLOCHOVICE				Číslo zakázky: a.1802	
				Měřítko: 1:100	
				Stavební objekt:	
				Název S0:	
				D.1.1 Arch.-stav. řešení	
OPRAVA POVRCHŮ CHODEB - PŮDORYS 2NP				Číslo výkresu: č. paré: 04	