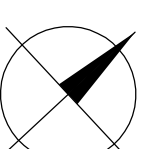
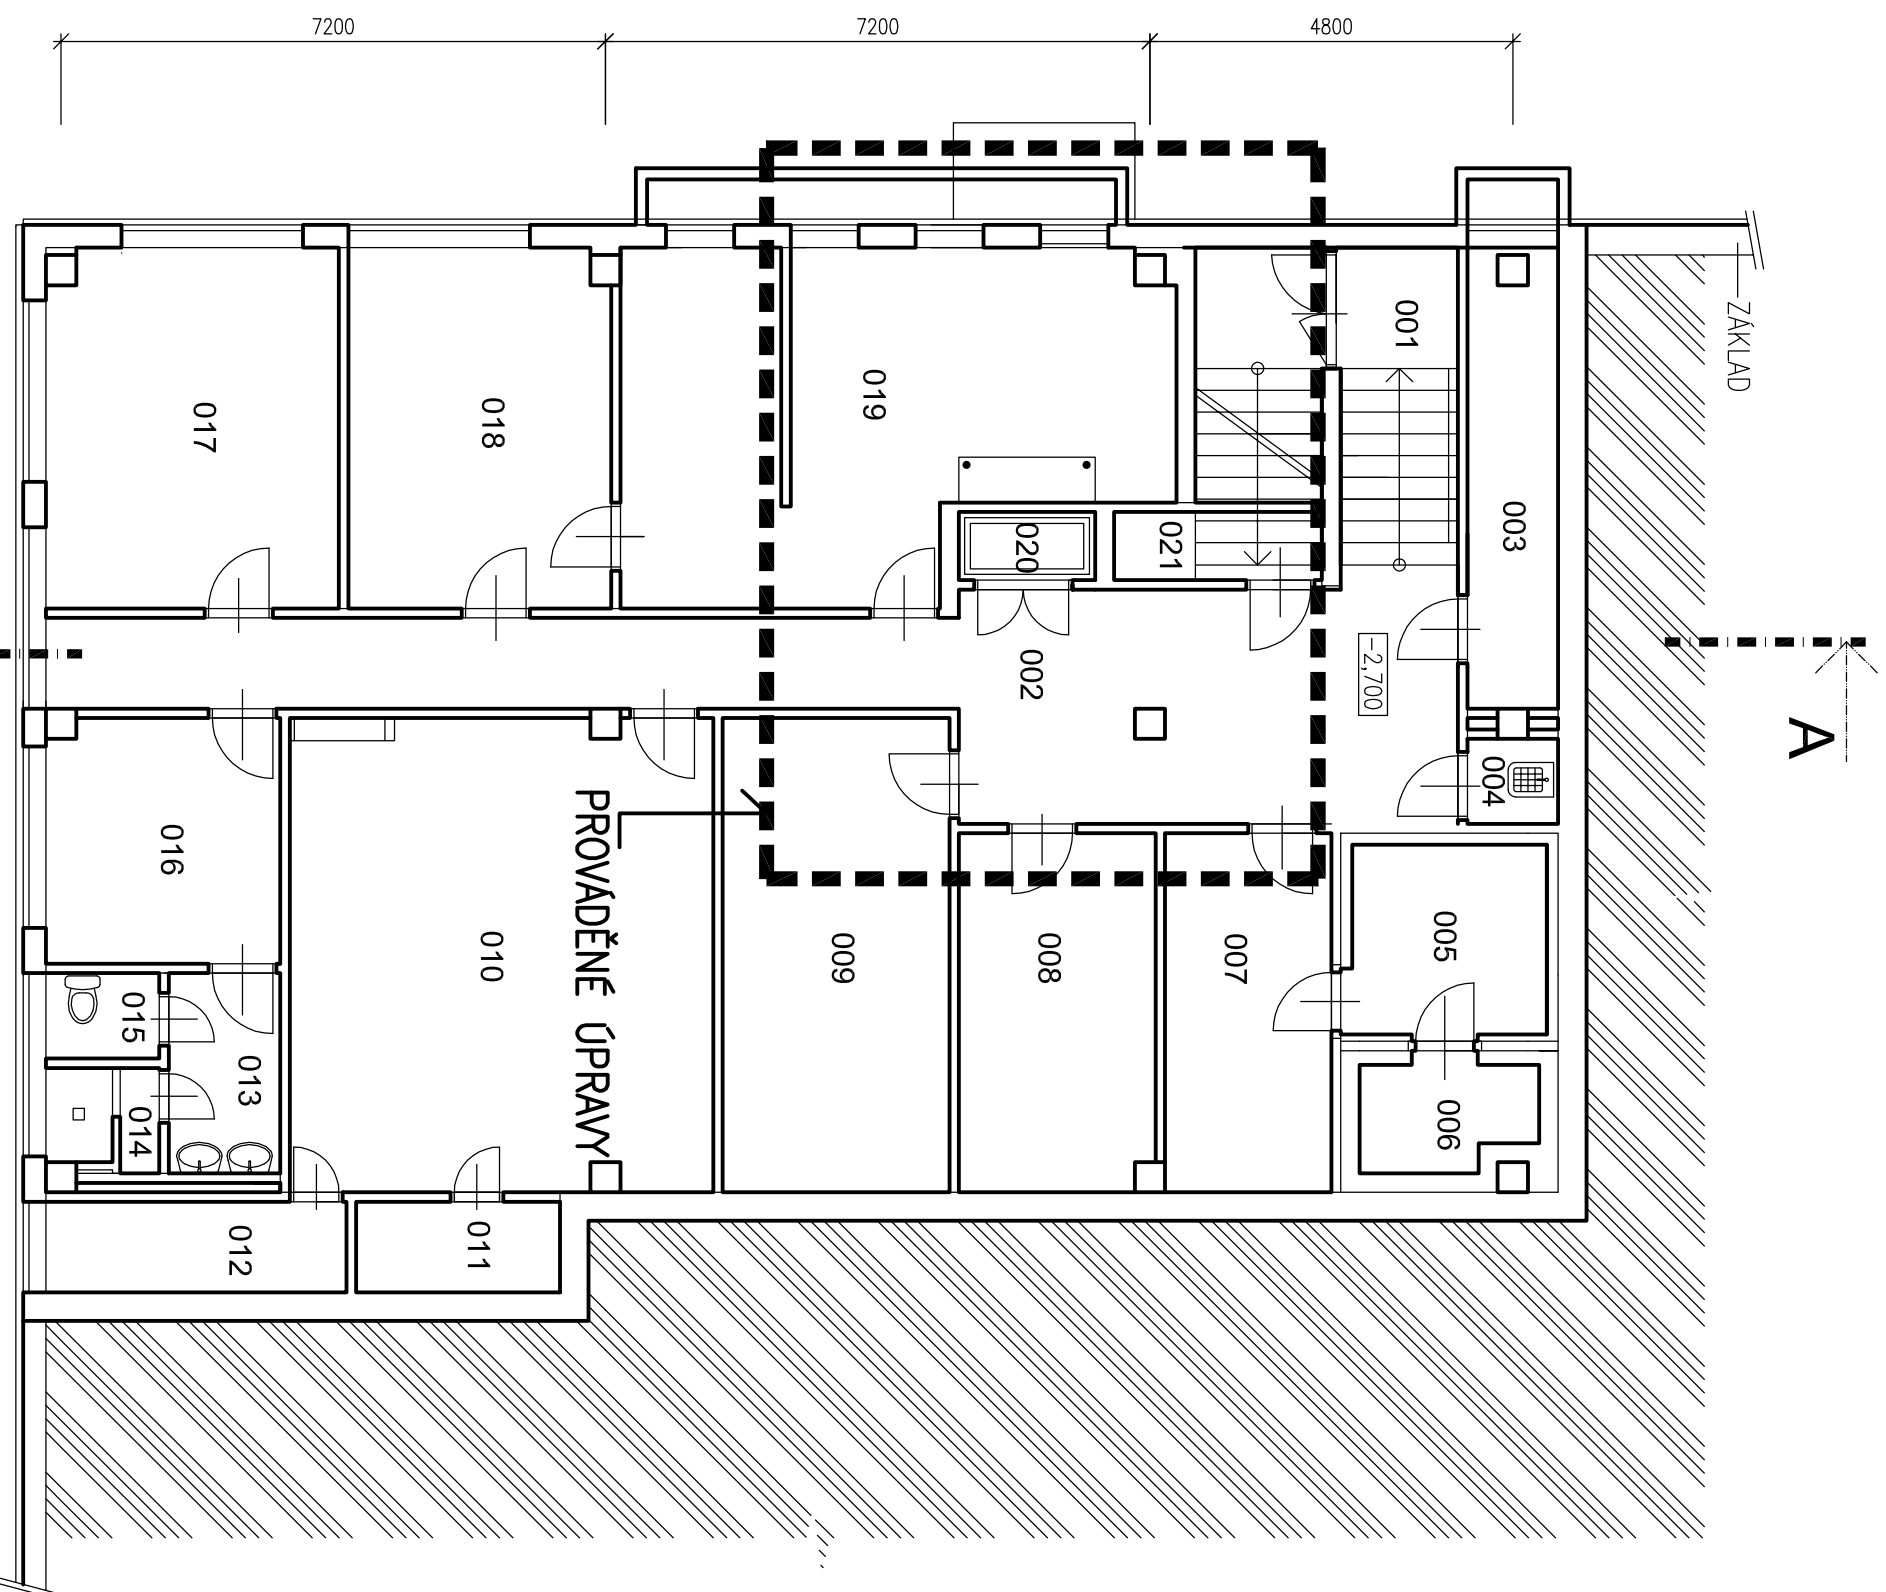

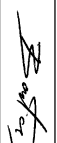



LEGENDA MÍSTNOSTÍ

Č. MÍST.	NAZEV MÍSTNOSTI	PLOCHA M ²	PODLAHY	ZVL. ÚPRAVA PLOCHU
001	SCHODIŠTĚ	19,20		
002	CHODBA	35,64		
003	KOMPRESOR	7,32		
004	ÚKLID	1,26		
005	CHLADÍRNA	6,72		
006	MRAZÁK	3,06		
007	PŘÍPRAVA MASA	10,67		
008	SKLAD	12,50		
009	SKLAD	19,12		
010	STROJOVNA VZT	35,40		
011	NASÁVACÍ KOMORA	3,24		
012	KONTROLA VZT KANÁLU	4,80		
013	PŘEDSÍŇ – KUCHAŘKY	3,90		
014	SPRCHA – KUCHAŘKY	1,95		
015	WC – KUCHAŘKY	1,70		
016	ŠATNA – KUCHAŘKY	10,20		
017	SKLAD POTRAVIN	18,31		
018	PŘÍPRAVA ZELENINY	18,31		
019	SKLAD BRAMBOR	30,10		
020	VÝTAH	1,62		
021	SKLAD	2,50		



TĚLOVÝCHOVNÝ A STRAVOVACÍ PAVILON TDS
±0,000 = 1.NP (VSTUPNÍ HALA)

PROJEKTANT	ING. JAN KOZLIK	 	 STAVOPROJEKTA DODÁVKA A PROJEKCE STAVEB Kounicova 67, 602 00 Brno
VYPRACOVAL	PETR BARTOŠ		
INVESTOR	Taneční konzervatoř Brno, příspěvková organizace	DATUM 12/2017	STUPĚŇ DSP
OPRAVA NÁKLADNÍHO VÝTAHU NEJEDLÉHO 3 BRNO - LESNÁ		ZAK. ČÍSLO Z-2-832-1	MĚŘÍTKO 1:50
PŮDORYS 1.PP, PAVILON TDS - STÁVAJÍCÍ STAV		ČÍSLO VÝKRESU 01	

