


## LEGENDA MÍSTNOSTÍ

OZNAČ.	ÚČEL MÍSTNOSTI	PLOCHA (m²)	DRUH PODLAHY	ÚPRAVA POVRCHŮ	POZNÁMKA
101	JÍDELNA	61,00	PVC	ŠTUKOVÁ OMÍTKA, MALBA	PODLAHOVÁ PVC LIŠTA
102	PŘÍPRAVNA JÍDEL	39,30	PVC	ŠTUKOVÁ OMÍTKA, MALBA	PODLAHOVÁ PVC LIŠTA
103	UČEBNA	49,00	PVC	ŠTUKOVÁ OMÍTKA, MALBA	PODLAHOVÁ PVC LIŠTA
104	UČEBNA	32,20	PVC	ŠTUKOVÁ OMÍTKA, MALBA	PODLAHOVÁ PVC LIŠTA

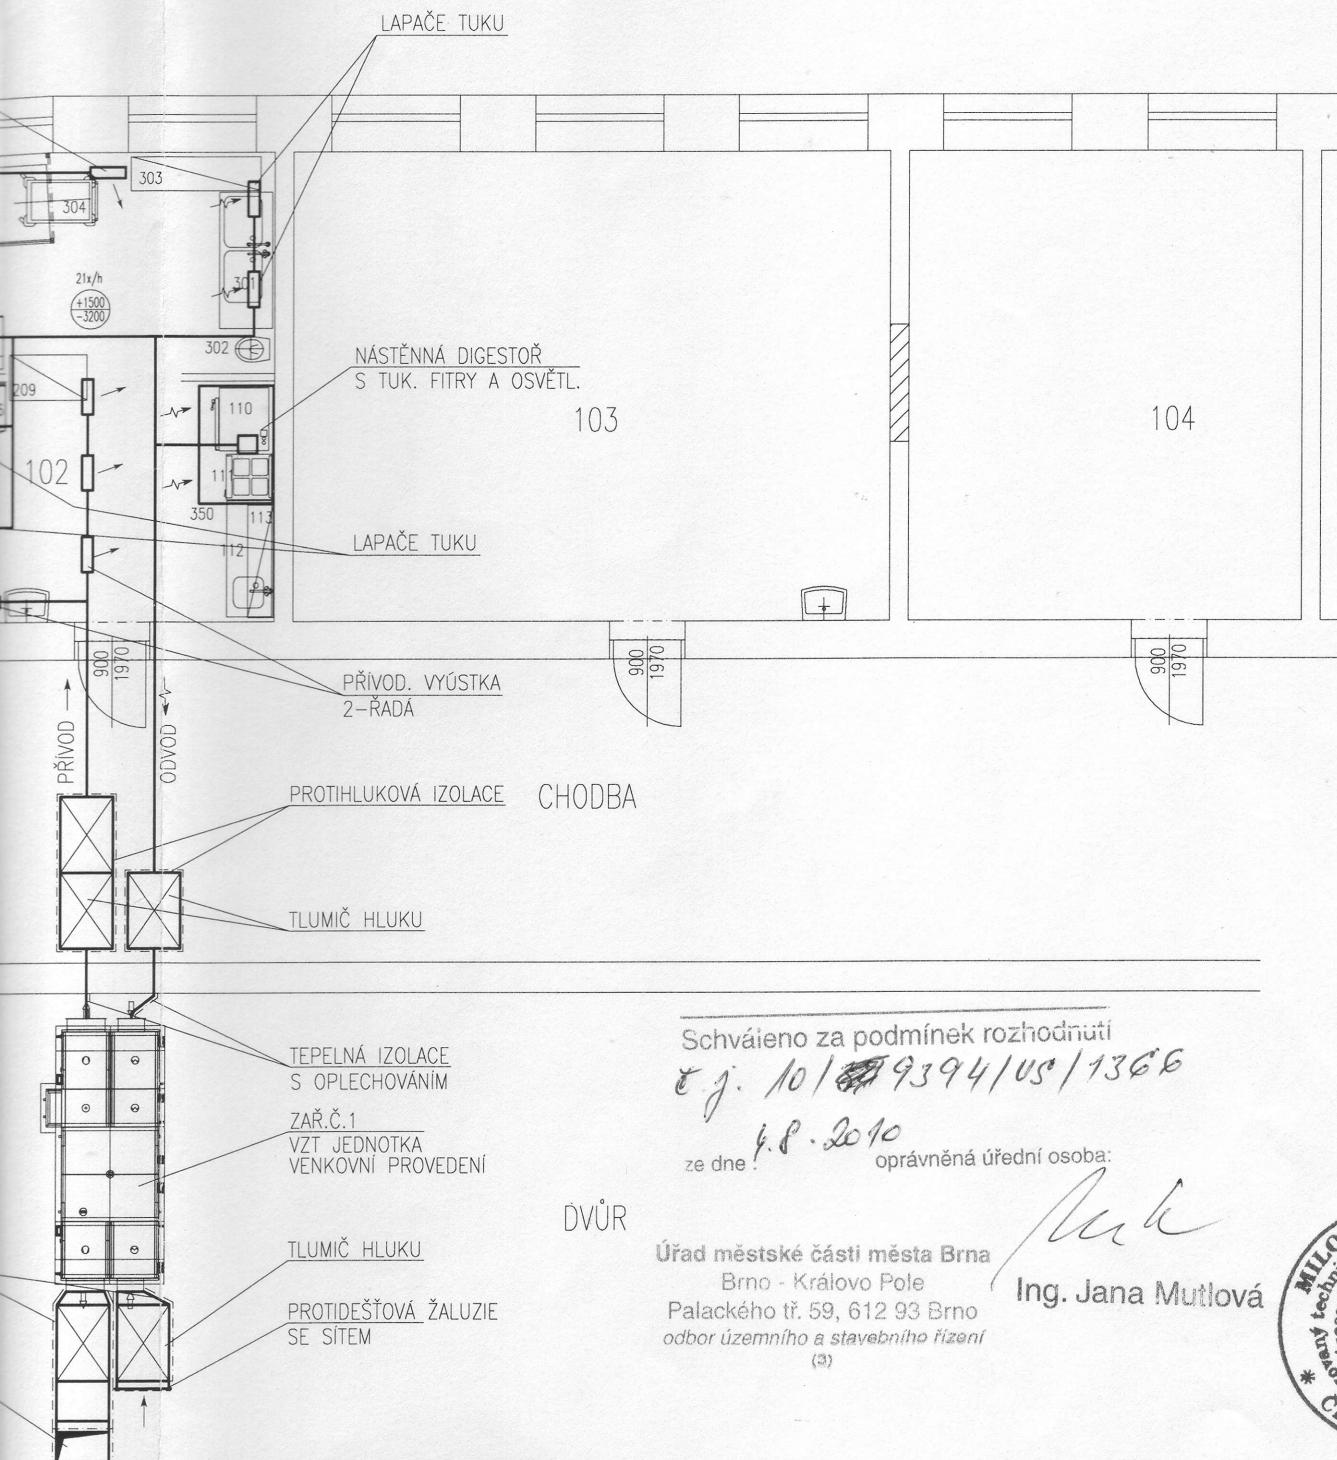

Schváleno za podmínek rozhodnutí

č.j. 10/9394/US/1366

ze dne 4.8.2010

oprávněná úřední osoba:

DVŮR

Úřad městské části města Brna

Brno - Královo Pole

Palackého tř. 59, 612 93 Brno

odbor územního a stavebního řízení

(3)

Ing. Jana Mutlová



**JOSEF HOLEŠINSKÝ**

VZDUCHOTECHNIKA

Drážní 9, Brno 627 00; Tel./Fax.: 541 243 949-951/541 242 580

E-mail.: josef.holesinsky@holesinsky.cz; URL.: www.holesinsky.cz

Paré

2

Projektoval  
Ing. J.RŮŽIČKA

Spolupracoval

Kontroloval

Objednatel: Gymnázium Slovanské náměstí, Slovanské náměstí 1804/7, Brno

Datum

ČERVEN 2

Stavba: Stavební úpravy budovy gymnázia Slovanské nám., Brno  
Příprava jídel, jídelna, parc.č. 2050, k.ú. Královo Pole

Stupeň

DSP

Č.zakázky

01-136-5

Soubor: VZDUCHOTECHNIKA

Pozn.:

Formát

Obsah:

**PŮDORYS 1.NP**

Měřítko  
**1:100**

Číslo v  
**01**