




PŮDORYS VJEZDU

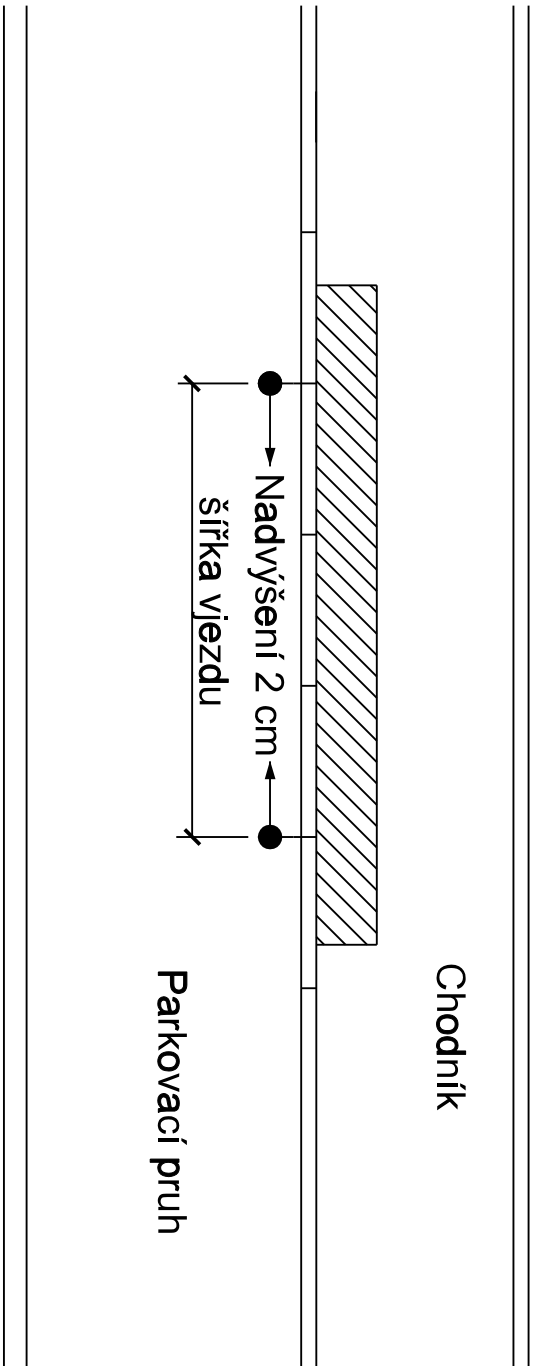

POHLED NA VJEZD

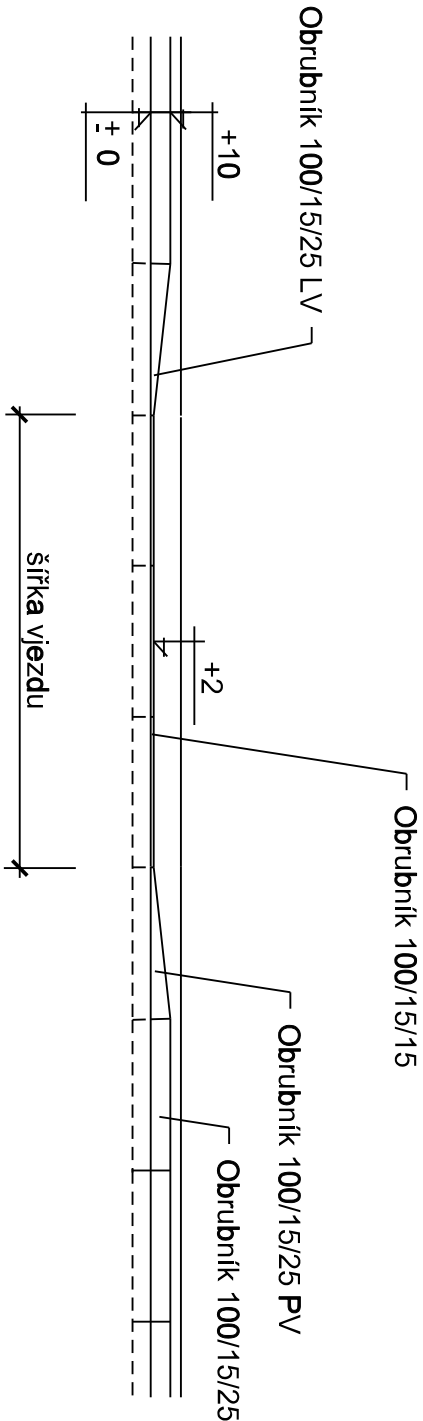


PŘÍČNÝ ŘEZ

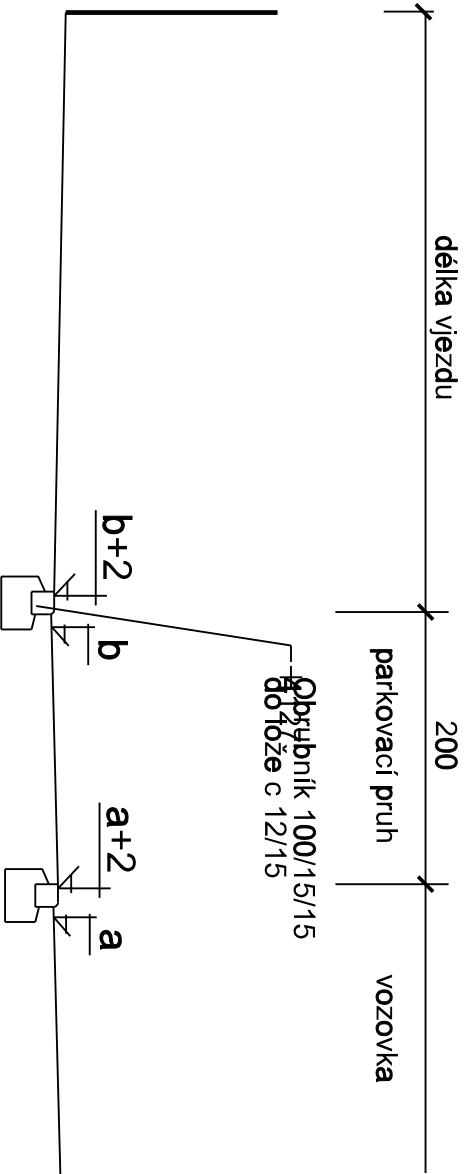

TABULKA VJEZDŮ

Staničení	Šířka
0,085 00 P	9,95
0,112 05 P	3,50
0,125 19 P	4,00
0,143 73 P	3,00
4 ks	20,45

Akce: LETONICE - SILNICE III/0478 ULICE DRAŽOVSKÁ <small>Dokumentace pro stavební povolení s podrobnostmi pro provádění prací</small>		
SO 102 PARKOVACÍ PRUHY	Investor: obec Letonice	
	Projektant: Ing. Rambousek Zdeněk	
	Měřítko: 1:50	
	Výkres č. 5	