




PŮDORYS VJEZDU

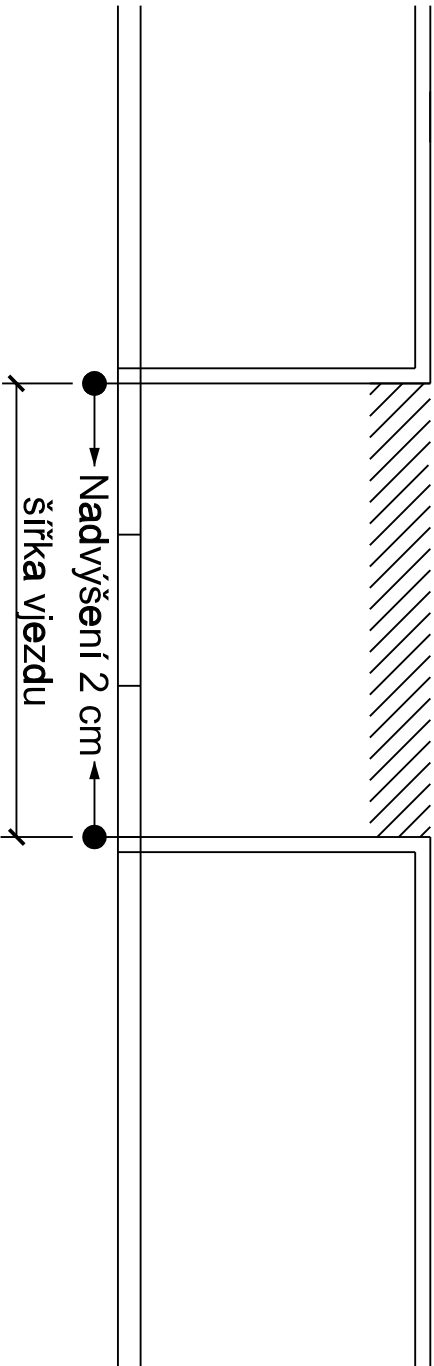

POHLED NA VJEZD

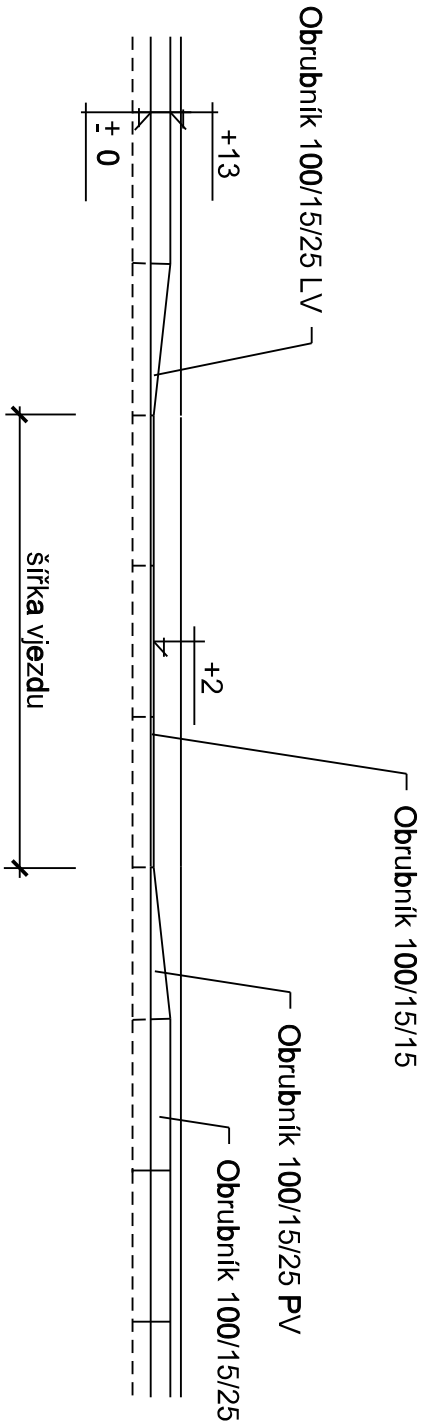


PŘÍČNÝ ŘEZ

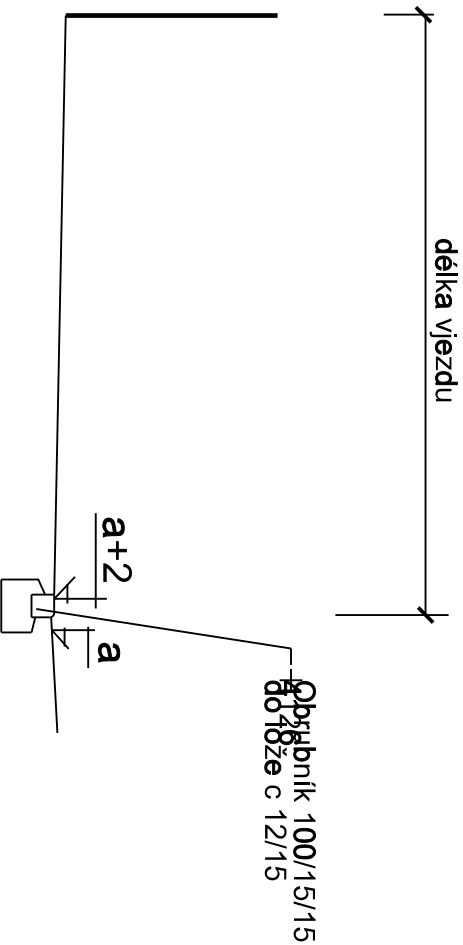

TABULKA VJEZDŮ

Staničení	Šířka
0,048 64 P	3,40
0,057 00 P	3,50
0,062 63 L	12,80
0,087 27 L	6,60
0,112 30 L	3,00
0,146 06 L	6,76
0,198 18 L	13,18
0,214 61 L	13,18
8 ks	62,42

Akce: <div>LETONICE - SILNICE III/0478 ULICE DRAŽOVSKÁ Dokumentace pro stavební povolení s podrobnostmi pro provádění prací</div>		
	Zakázka číslo:	5/19/2016
	Datum:	07/2017
	HIP:	Ing. Rambousek Zdeněk
SO 101 SILNICE III/0478		
Investor: Správa a údržba silnic JMK, p.o.k. obec Letonice	Projektant:	Ing. Rambousek Zdeněk
VÝKRES VJEZDŮ	Měřítko: 1:50	Výkres č. 8