


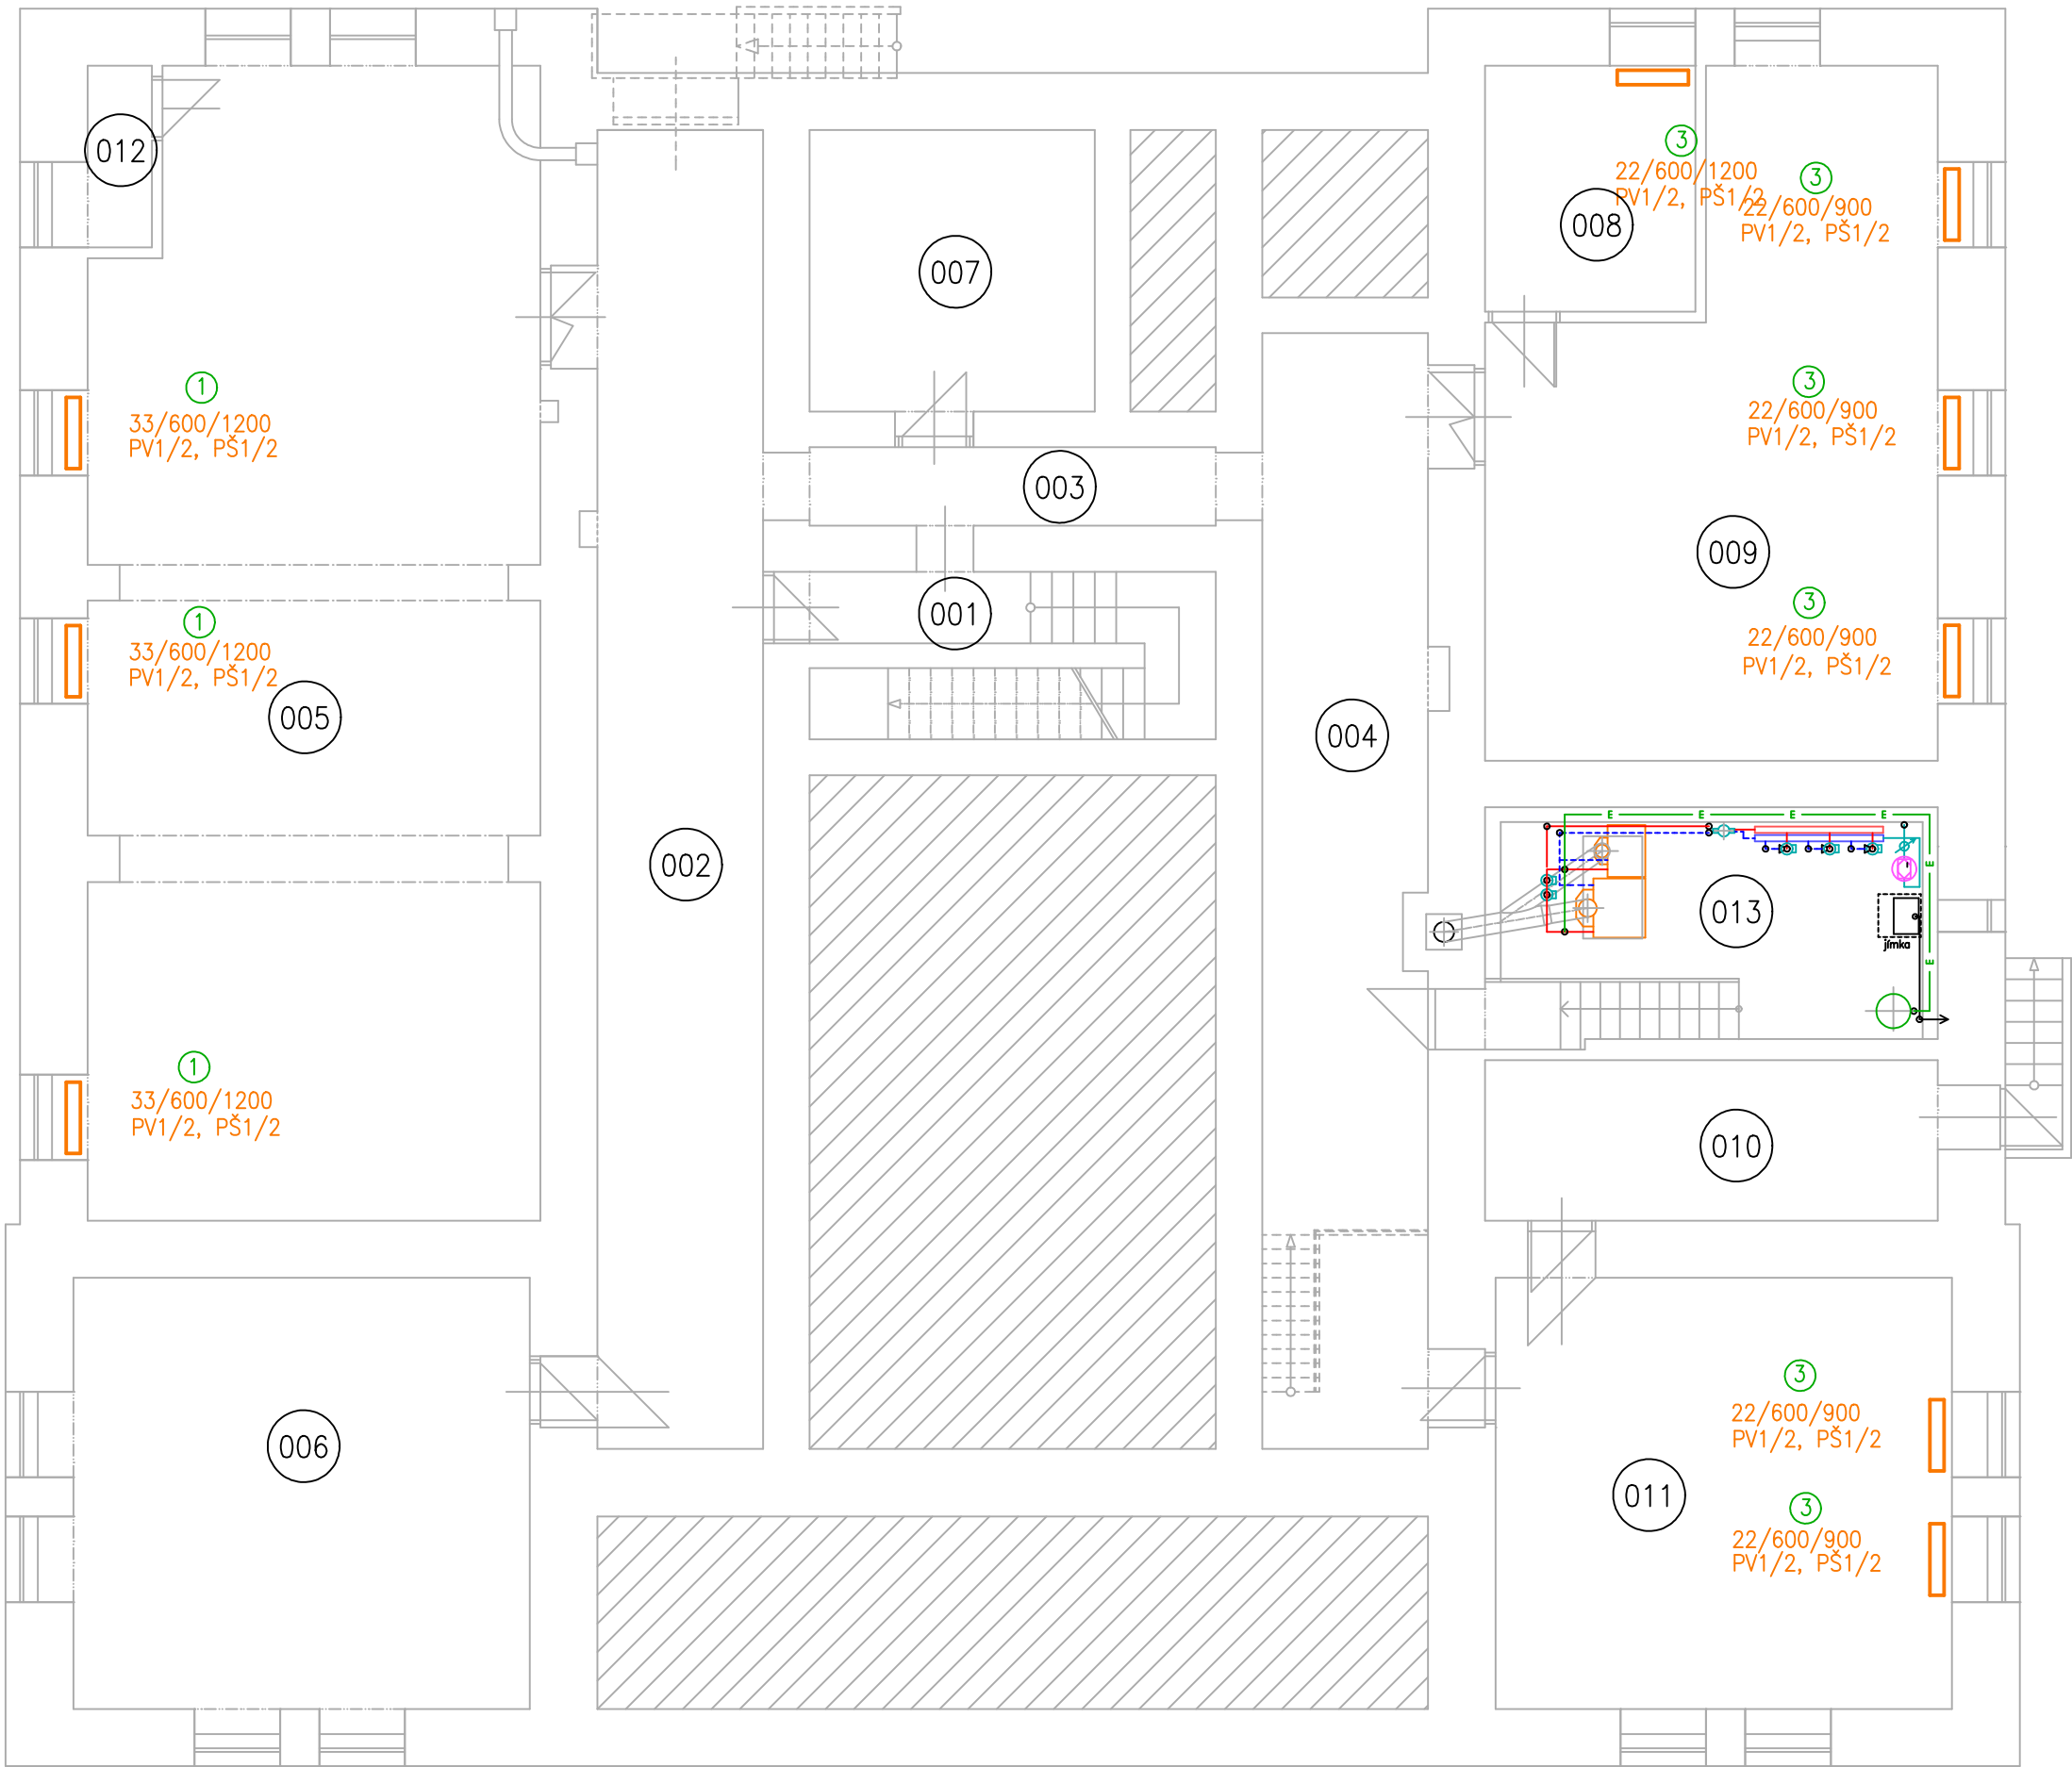

LEGENDA MÍSTNOSTÍ

Č.	ÚČEL MÍSTNOSTI	PLOCHA m2
001	SCHODIŠTĚ	3,50
002	CHODBA	44,76
003	CHODBA	7,57
004	CHODBA	37,82
005	VZDUCHOVKOVÁ STŘELNICE	99,00
006	SKLAD	38,72
007	SKLAD	16,19
008	SKLAD	10,18
009	PRÁDELNA	50,75
010	CHODBA	14,7
011	ÚDRŽBÁŘSKÁ DÍLNA	39,34
012	HUP	2,30
013	MÍSTNOST PRO KOTLE	20,80

① ② ③ ČÍSLO PŘEDPOKLÁDANÉ TOPNÉ VĚTVĚ

ZODP.PROJEKTANT	PROJEKTOVAL	KRESLIL	KONTROLOVAL	ING.EMIL NĚMEČEK (IČO : 101 27 828) PROJEKTY ZTI,ÚT,VZT KANCELÁŘ : DOBROVSKÉHO 3 682 01 VYŠKOV TEL. 736 645 363
ING.E.NĚMEČEK	ING.E.NĚMEČEK	ING.E.NĚMEČEK		
KRAJ: JIHMORAVSKÝ		MÍSTO: VYŠKOV		
INVESTOR: MAJÁK–STŘEDISKO VOLNÉHO ČASU, p.o., Brněnská 139/7, 682 01 Vyškov				
AKCE:				DATUM 02/2017
MAJÁK–SVČ, Brněnská 139/7,682 01 VYŠKOV Rekonstruk. a modernizace místnosti pro kotle				STUPEŇ UDRŽ.PRÁCE
				FORMÁT
ČÁST:	ÚSTŘEDNÍ TOPENÍ PŮDORYS 1.PP–STÁV. VELIKOST OTOPNÉ PLOCHY			MĚŘÍTKO : 1 : 100
				ČÍSLO VÝKRESU : 1.3.2