


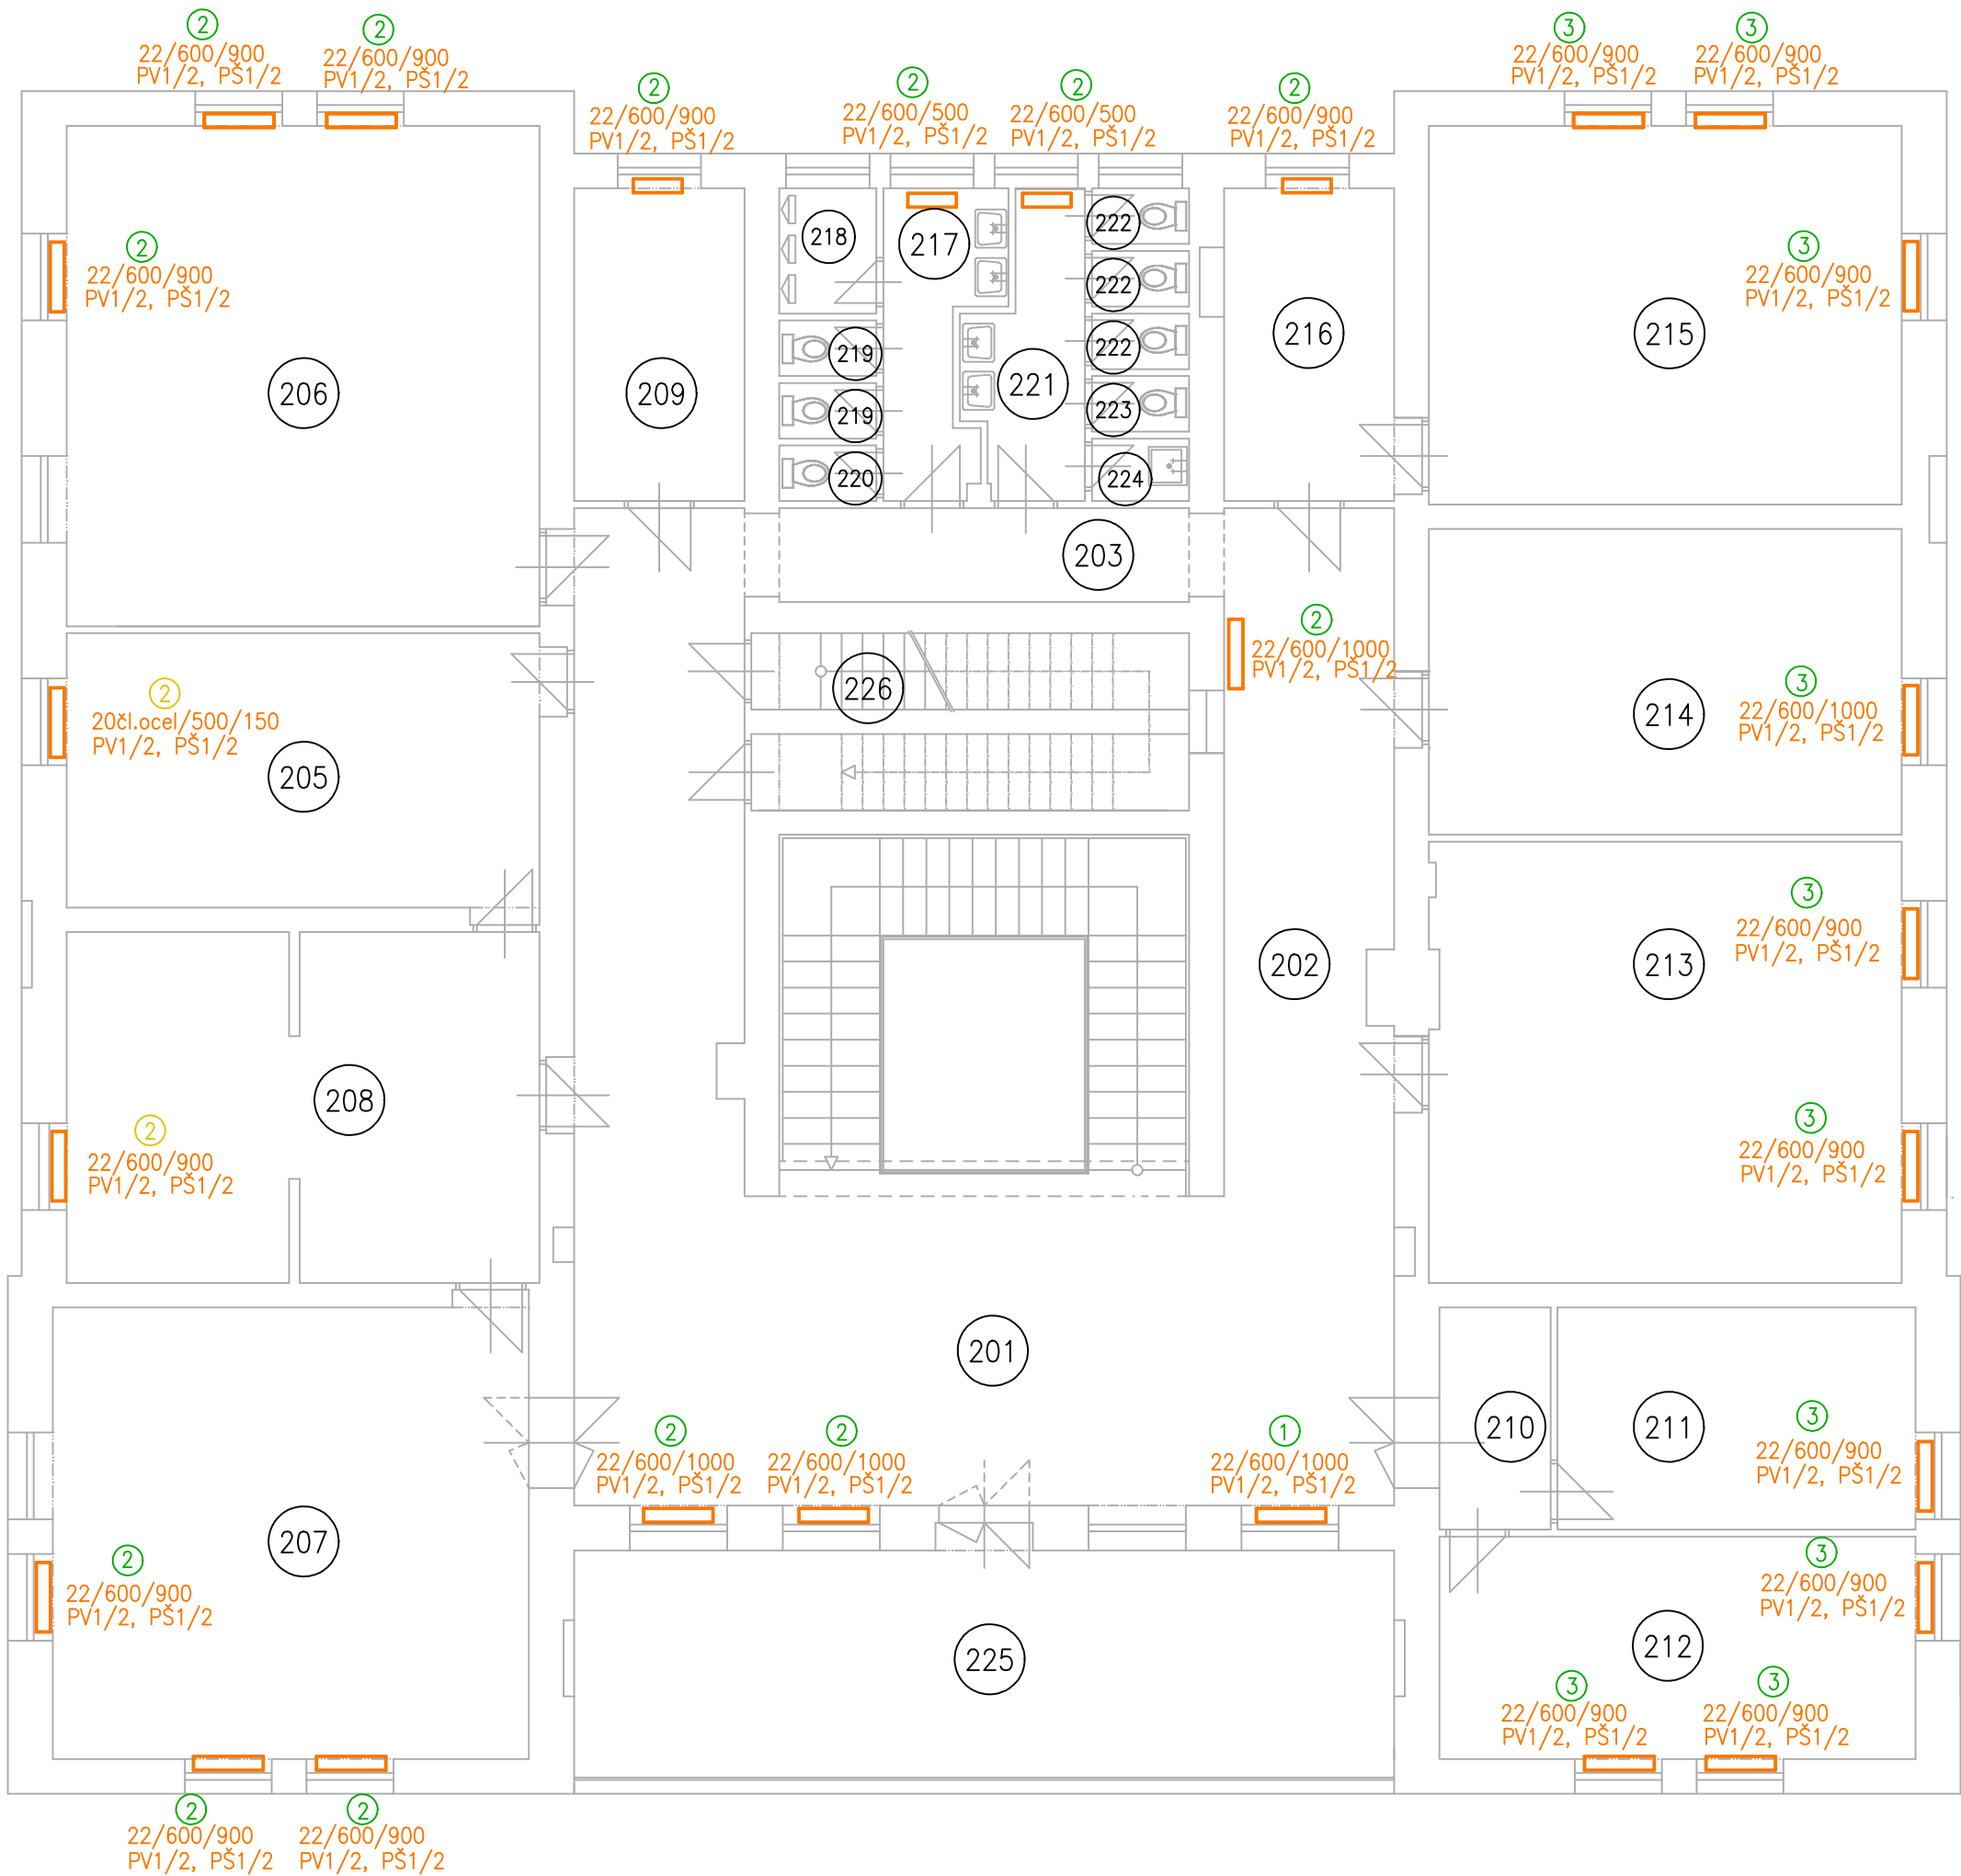

LEGENDA MÍSTNOSTÍ

Č.	ÚČEL MÍSTNOSTI	PLOCHA m2
201	HALA	56,01
202	CHODBA	28,63
203	CHODBA	9,17
204	CHODBA	36,27
205	KANCELÁŘ	26,86
206	UČEBNA	50,09
207	KLUBOVNA	45,55
208	PRAC. PRO DÍVČÍ PRÁCE	25,33
209	SKLAD	11,03
210	PŘEDSÍŇ	5,12
211	KANCELÁŘ VED.TECHN.	16,73
212	KLUBOVNA MODELÁŘŮ	22,92
213	KLUBOVNA MODELÁŘŮ	43,58
214	KLUBOVNA MODELÁŘŮ	30,23
215	KLUBOVNA MODELÁŘŮ	37,81
216	SKLAD ODD TECHNIKY	7,66
217	PŘEDSÍŇ WC CHLAPCI	6,22
218	PISOÁR	2,52
219	WC CHLAPCI	1,12
220	WC MUŽI ZAMĚST.	1,12
221	PŘEDSÍŇ WC DÍVKY	6,26
222	WC DÍVKY	1,12
223	WC ŽENY ZAMĚST.	1,12
224	ÚKLIDOVÁ KOMORA	1,26
225	TERASA	41,86
226	SCHODIŠTĚ PODKROVÍ	

1 2 3 ČÍSLO PŘEDPOKLÁDANÉ TOPNÉ VĚTVY

ZODP.PROJEKTANT	PROJEKTOVAL	KRESLIL	KONTROLOVAL	ING.EMIL NĚMEČEK (IČO : 101 27 828) PROJEKTY ZTI,ÚT,VZT KANCELÁŘ : DOBROVSKÉHO 3 682 01 VYŠKOV TEL. 736 645 363	
ING.E.NĚMEČEK	ING.E.NĚMEČEK	ING.E.NĚMEČEK			
KRAJ: JIHMORAVSKÝ		MÍSTO: VYŠKOV			
INVESTOR: MAJÁK–STŘEDISKO VOLNÉHO ČASU, p.o., Brněnská 139/7, 682 01 Vyškov					
AKCE:				DATUM	02/2017
MAJÁK–SVČ, Brněnská 139/7,682 01 VYŠKOV Rekonstruk. a modernizace místnosti pro kotle				STUPEŇ	PROJEKT
				FORMÁT	
ČÁST: ÚSTŘEDNÍ TOPENÍ PŮDORYS 2.NP–STÁV.VELIKOST OTOPNÉ PLOCHY				MĚŘÍTKO : 1 : 100	ČÍSLO VÝKRESU : 1.3.4