


PARKOVACÍ PLOCHA ODBORNÉ UČEBNY (ZEDNÍK)
PŮDORYS M 1:100
NOVÝ STAV

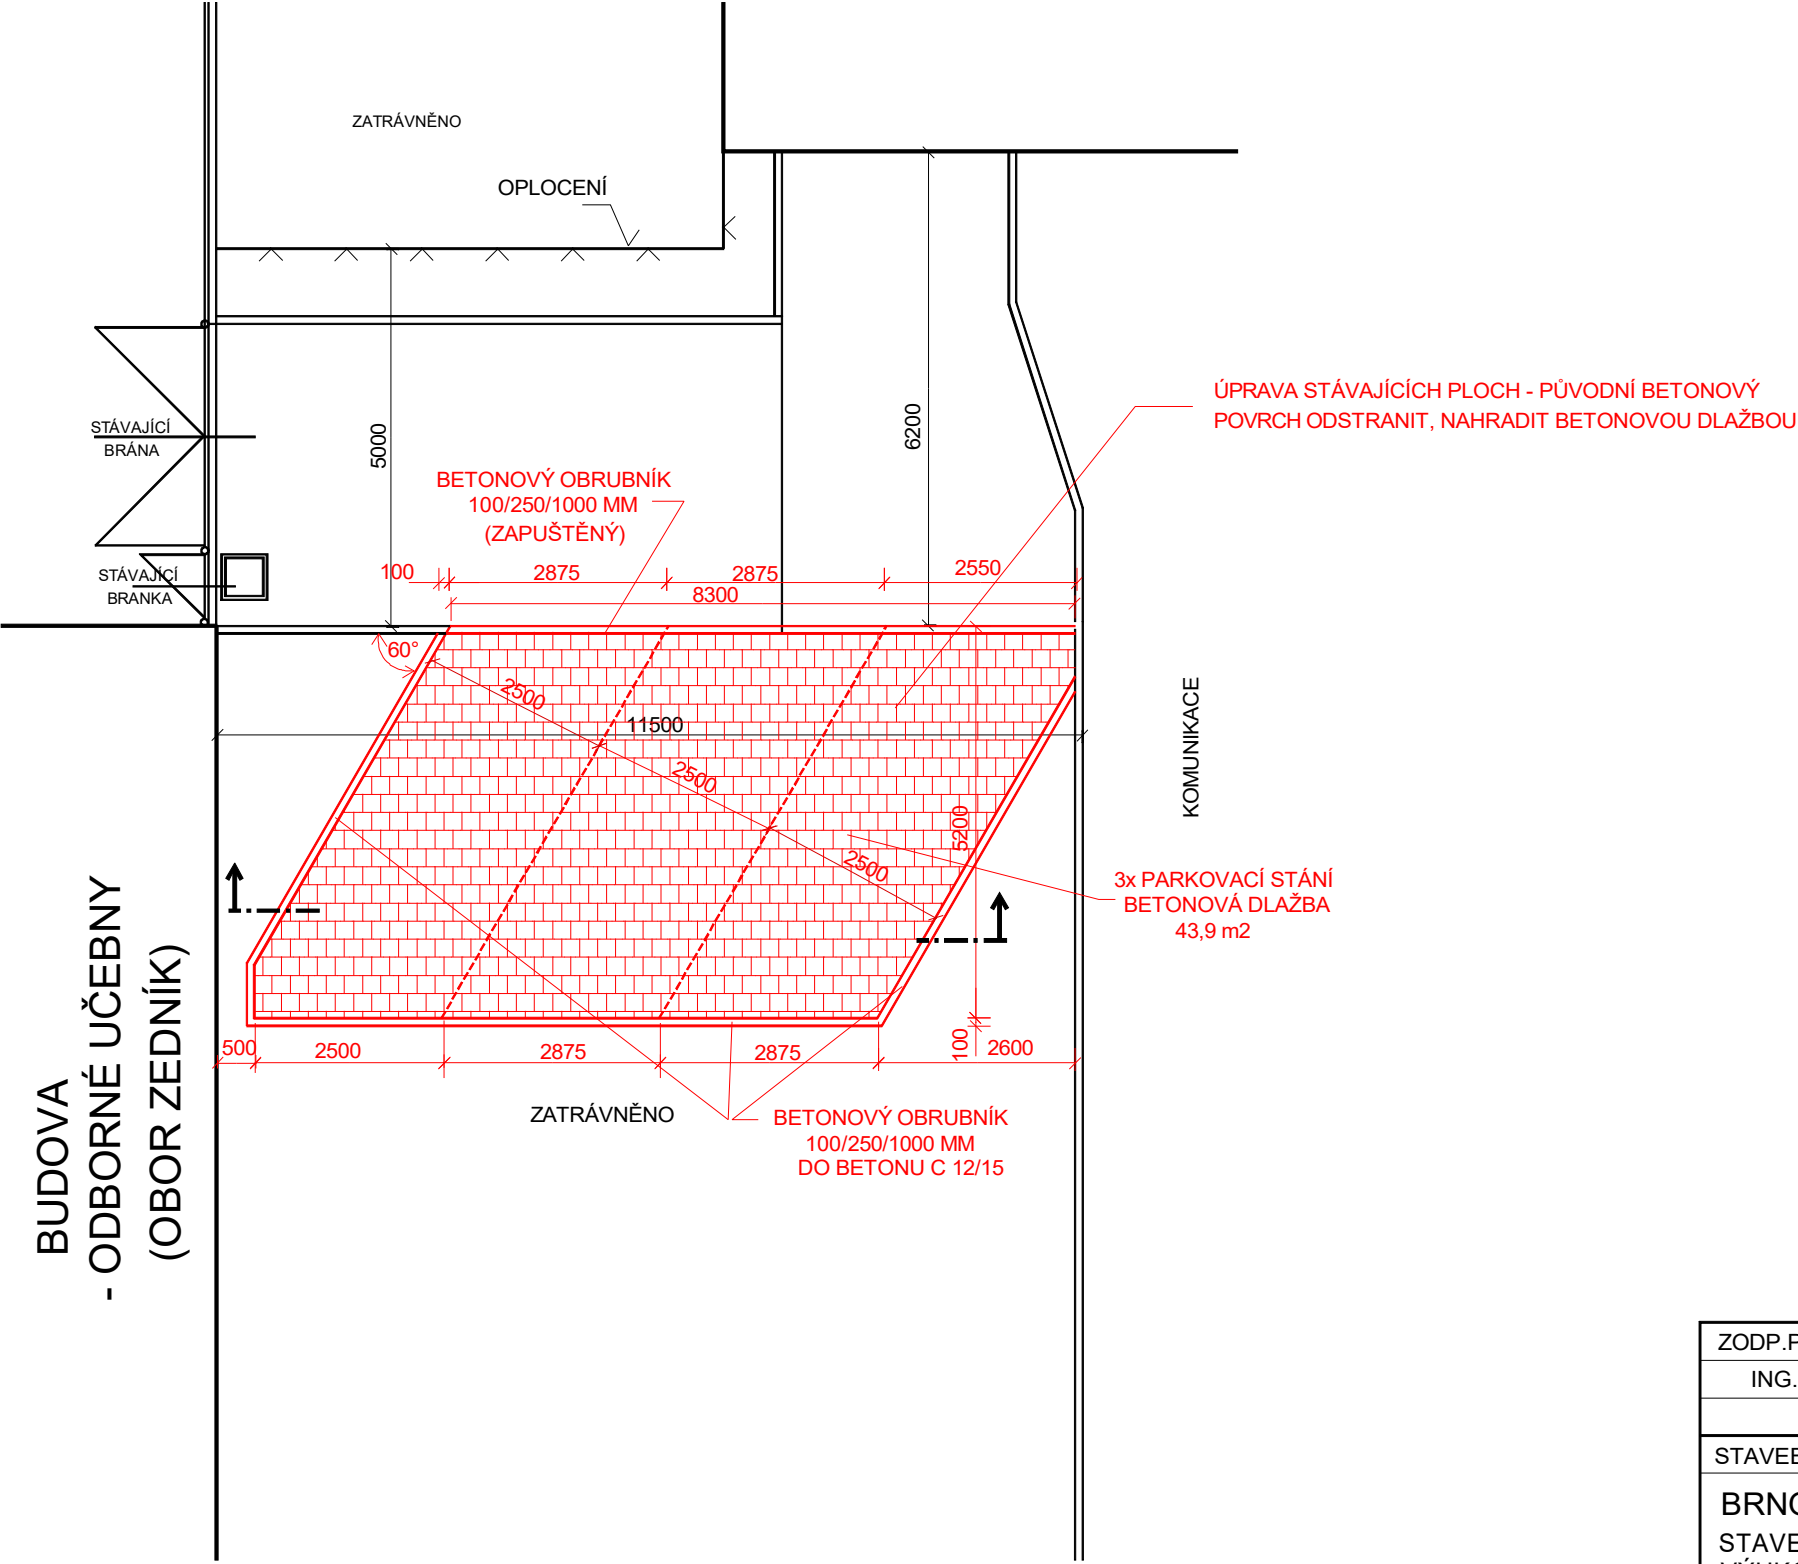

BUDOVA
- ODBORNÉ UČEBNY
(OBOR ZEDNÍK)

ZODP.PROJEKTANT	VYPRACOVAL	KRESLIL	 ING. IVAN ZBOŘIL Projektová činnost Vedlejší 8, Brno 625 00 IČO : 463 39 221	
ING. ZBOŘIL	ING. ZBOŘIL	D CAD 3D MAX 17		
STAVEBNÍK : OU A PRŠ BRNO, LOMENÁ 44			DSP	
BRNO, AREÁL OU a PrŠ BRNO, LOMENÁ 44 STAVEBNÍ ÚPRAVY PRO ZMĚNU VYUŽITÍ STAVBY VÝUKOVÉ DÍLNY NA MATEŘSKOU ŠKOLU (DOČASNÁ STAVBA - DO 3 LET)			FORMÁT	
			DATUM	11/2018
PARKOVACÍ PLOCHA - ZEDNÍK			MĚŘÍTKO : 1:100	VÝKRES Č. : D.1.1.10