





CELKOVÁ SITUACE  
MĚŘÍTKO 1:500

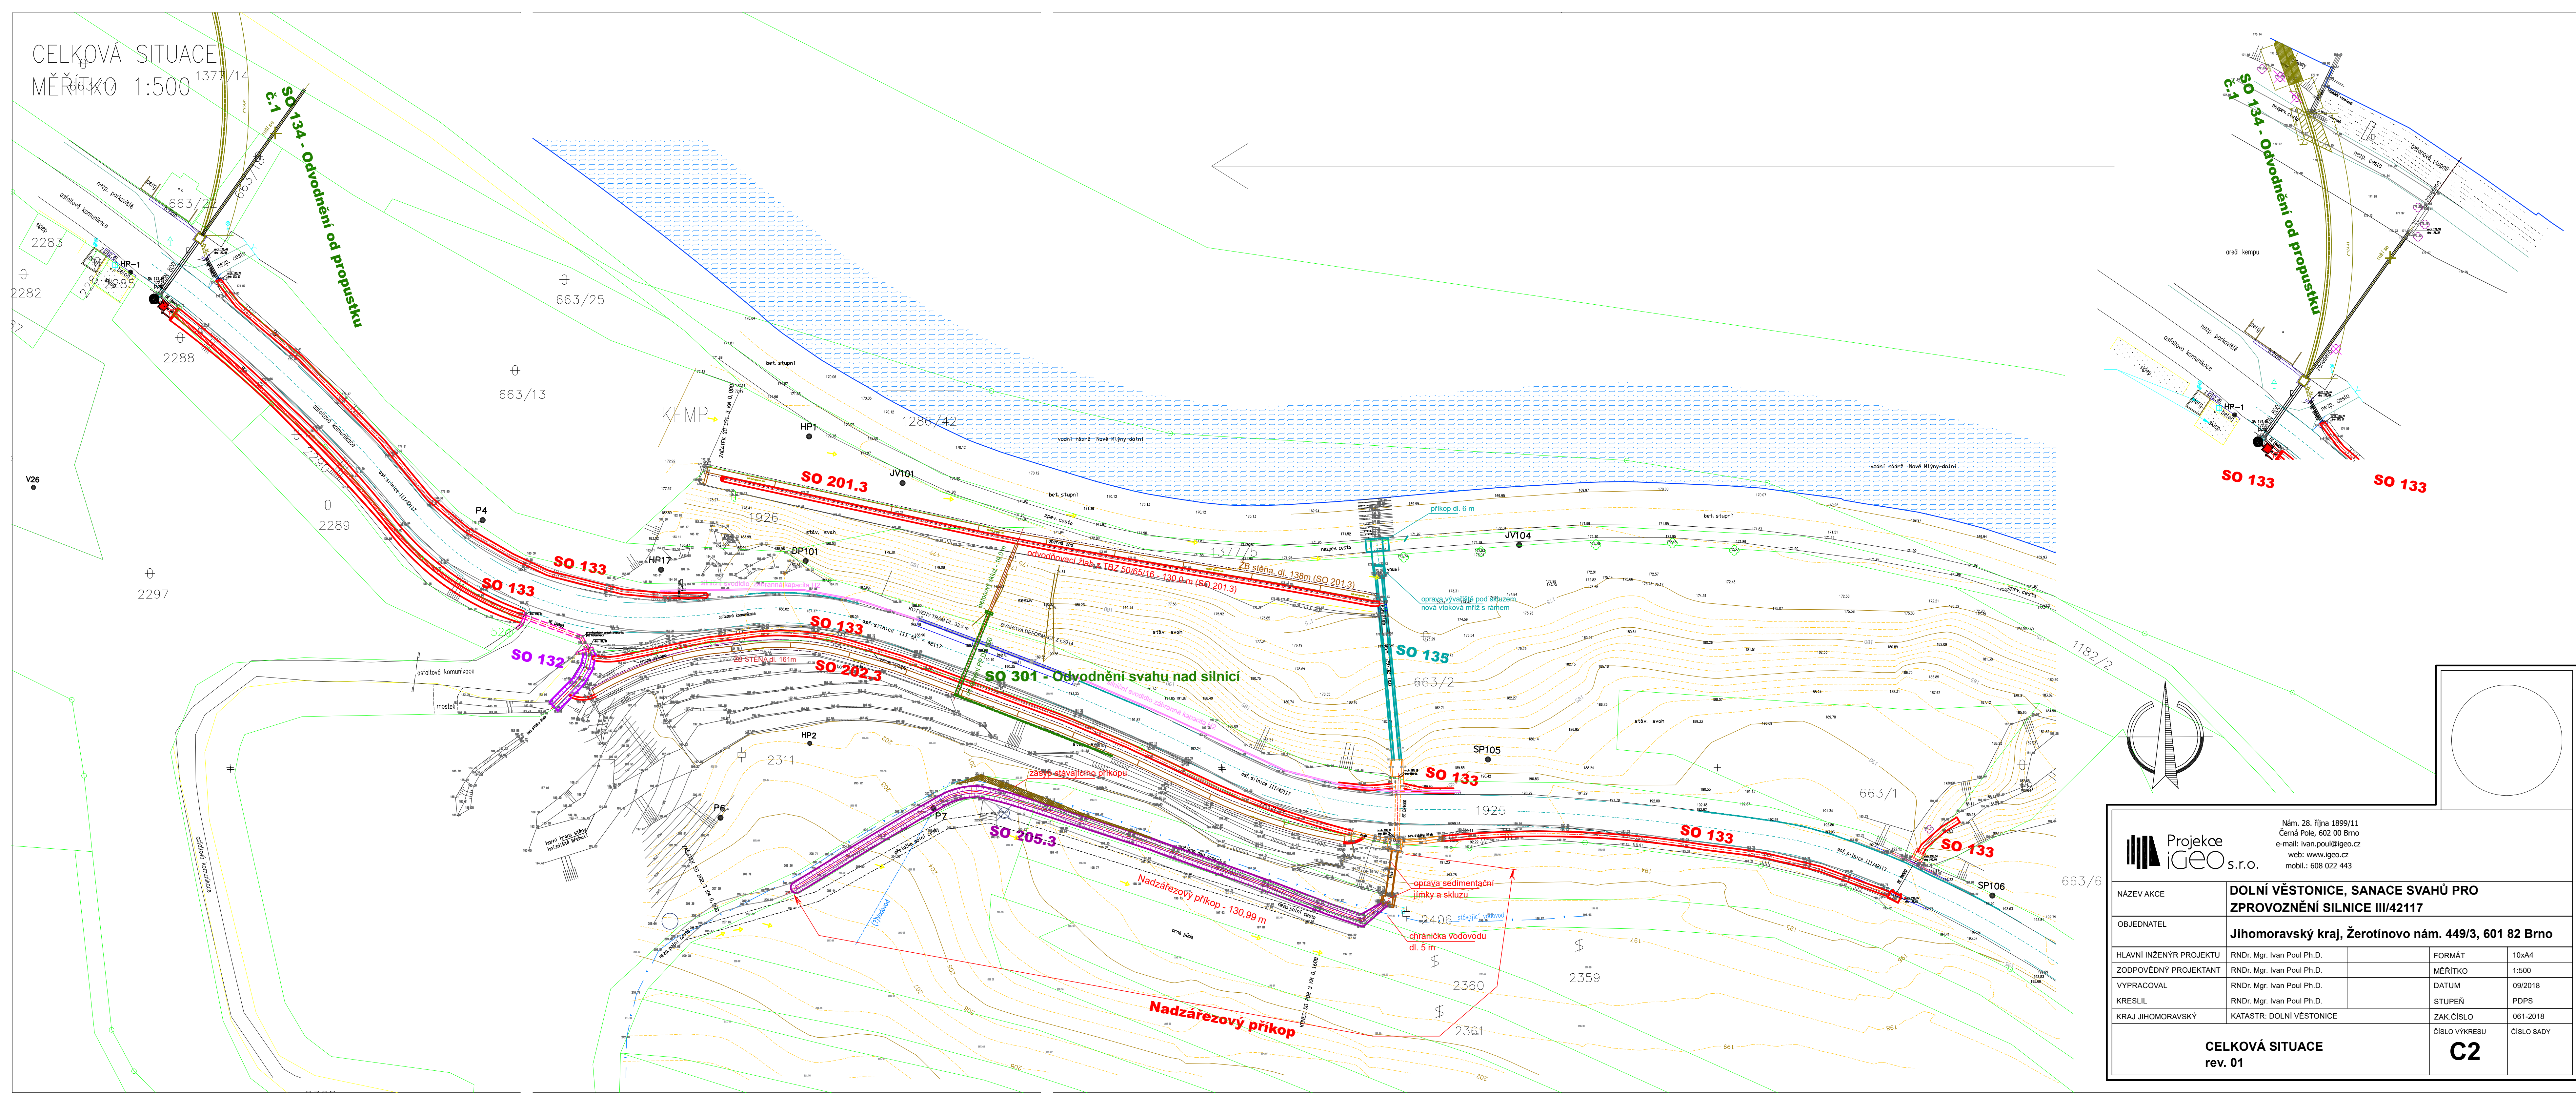

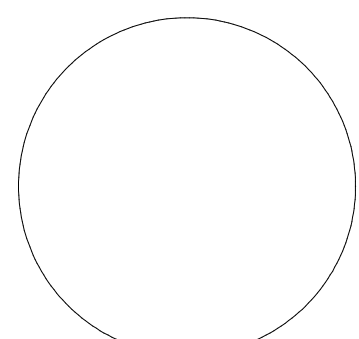

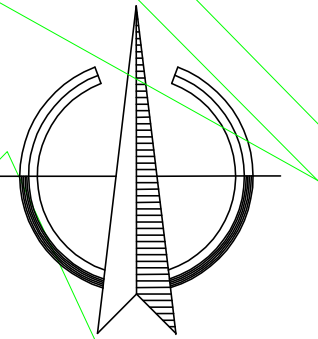

Projektce  
iGeo s.r.o.

Nám. 28. října 1899/11  
Černá Pole, 602 00 Brno  
e-mail: ivan.poul@igeo.cz  
web: www.igeo.cz  
mobil.: 608 022 443

NÁZEV AKCE	DOLNÍ VĚSTONICE, SANACE SVAHŮ PRO ZPROVOZNĚNÍ SILNICE III/42117		
OBJEDNATEL	Jihomoravský kraj, Žerotínovo nám. 449/3, 601 82 Brno		
HLAVNÍ INŽENÝR PROJEKTU	RNDr. Mgr. Ivan Poul Ph.D.	FORMÁT	10x44
ZODPOVĚDNÝ PROJEKTANT	RNDr. Mgr. Ivan Poul Ph.D.	MĚŘÍTKO	1:500
VYPRACOVAL	RNDr. Mgr. Ivan Poul Ph.D.	DATUM	09/2018
KRESLIL	RNDr. Mgr. Ivan Poul Ph.D.	STUPEŇ	PDPS
KRAJ JIHMORAVSKÝ	KATASTR: DOLNÍ VĚSTONICE	ZAK.ČÍSLO	061-2018
CELKOVÁ SITUACE rev. 01		ČÍSLO VÝKRESU	ČÍSLO SADY
		C2	