


SITUACE MOSTU 1:200

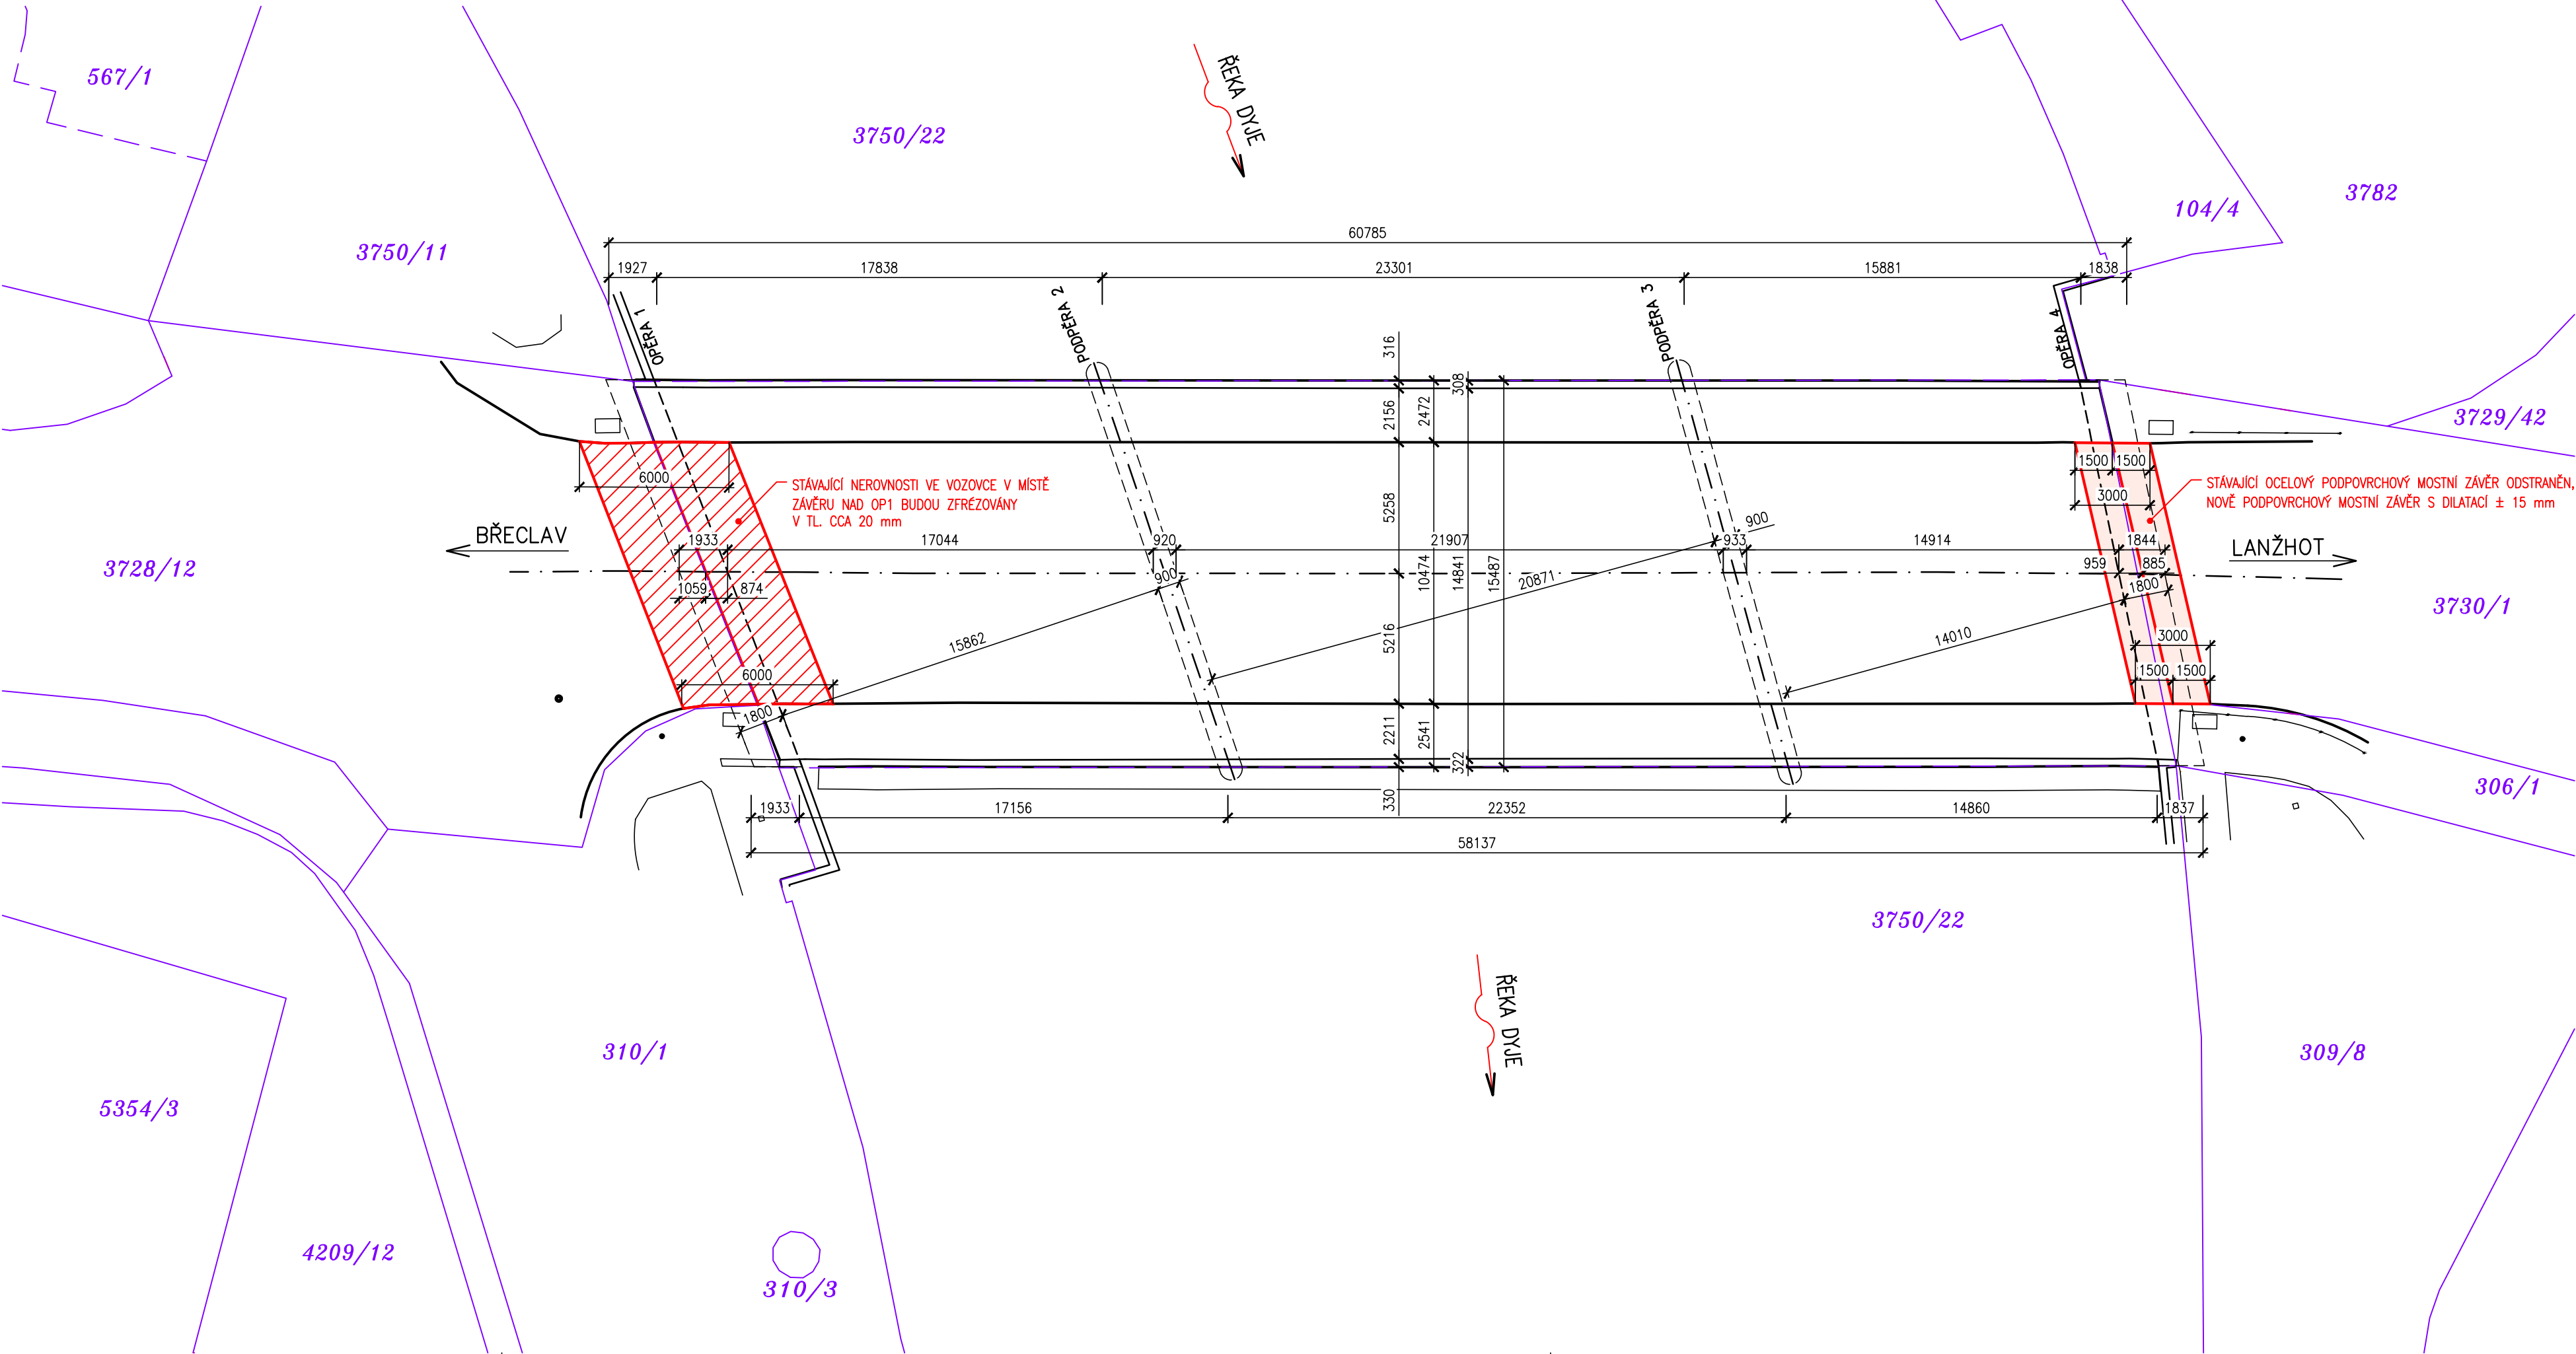

LEGENDA ČAR

- NOVÝ STAV
- STÁVAJÍCÍ ZAMĚŘENÍ
- HRANICE PARCEL KN
- SLUČKOVANÉ ČÁRY

LEGENDA PLOCH

- ZPEVNĚNÁ VOZOVKA – ŽIVICE
- FRÉZOVÁNÍ NEROVNOSTÍ NA VOZOVCE

Souřadnicový systém: S - JTSK
Výškový systém: Bpv

Hlavní projektant:	Ing. Jaromír RUŠAR		
Zodpovědný projektant:	Ing. Jaromír RUŠAR		
Vypracoval:	Miloslav ŠVESTKA		
Kontroloval:	Ing. Jaromír RUŠAR		
			Majdalena 19, 638 00 Brno Tel.: fax: 545 222 037 E-mail: info@rusar.cz
Kraj:	Jihomoravský	Datum: 8 / 2017	
Zadavatel:	Správa a údržba silnic Jihomoravského kraje	Formát: 4 x A4	
Název akce:	Most Julia Fučíka ev.č. 425-019 - dilatační závěry		Měřítko: 1:200
			Účel: TP+RDS
			Čís.zakáz.: 112 - 2017
Název objektu:			Archivní čís.: 23 - 2017
Název výkresu:			Čís.soupravy: Čís. výkresu:
SITUACE			02