




ŘEZ VÝTAHOVOU ŠACHTOU

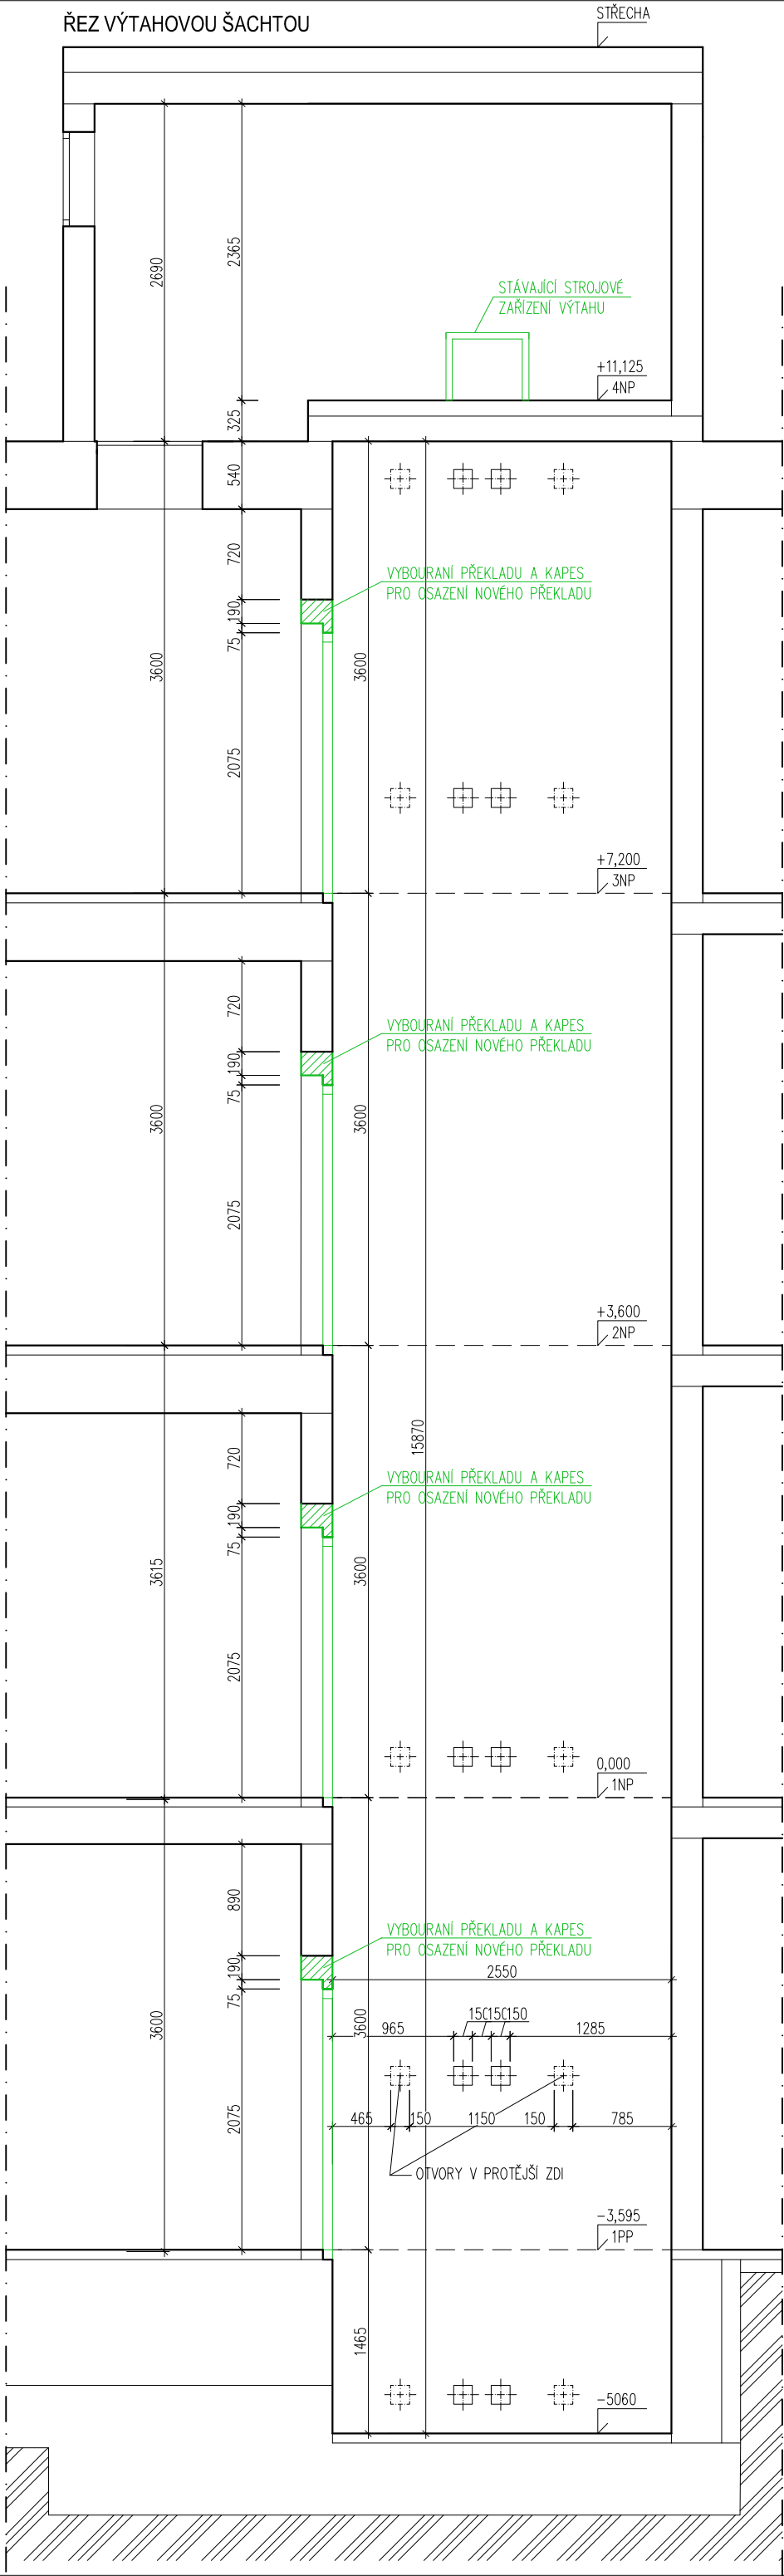

PŮDORYS STROJOVNY - 4NP

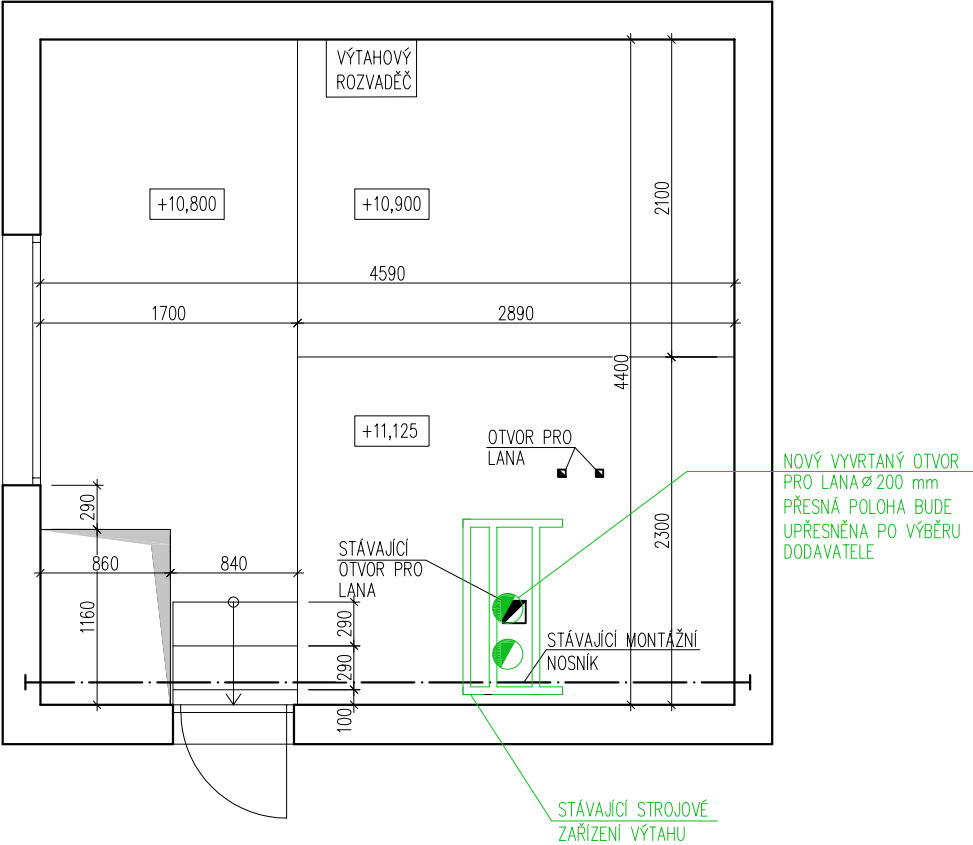

PŮDORYS ŠACHTY - 1PP-3NP

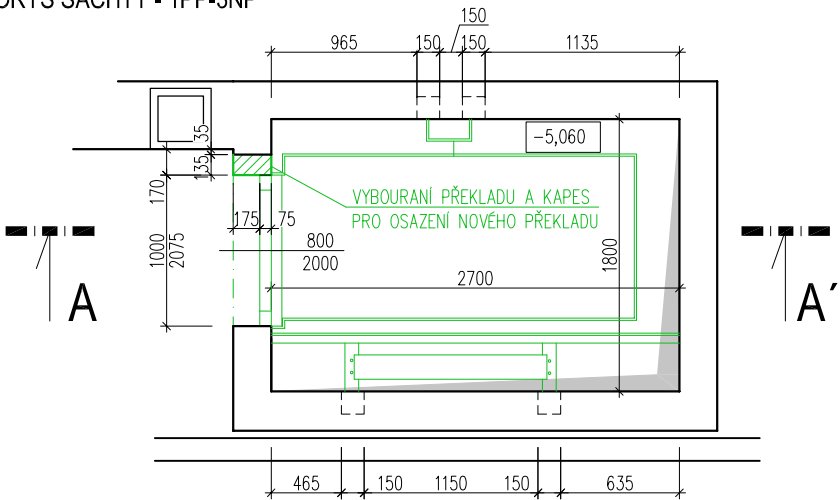

LEGENDA HMOT

- STÁVAJÍCÍ KONSTRUKCE
- BOURANÉ KONSTRUKCE

POZNÁMKA:

- ZHOTOVITEL STAVBY ZODPOVÍDÁ ZA DODRŽOVÁNÍ BOZP, PO A OSTATNÍCH PRÁVNÍCH PŘEDPISŮ A NOREM ČSN PŘI PROVÁDĚNÍ DÍLA NAPŘ: ZÁK. Č. 350/2012 SB. (STAVEBNÍ ZÁKON) A VYHLÁŠKA Č. 268/2009 SB. O TECHNICKÝCH POŽADAVCÍCH STAVBY
- ZHOTOVITEL STAVBY JE POVINEN SI VÝMĚRY PŘEMĚŘIT PŘÍMO NA STAVBĚ PŘED ZAHÁJENÍM STAVBY

CHRÁNĚNO AUTORSKÝM ZÁKONEM
- zákon č.121/2000 Sb. -

zodpovědný projektant kontroloval	Ing. Vít Ševčík	<div>MENHİR PROJEKT</div> <div>Horní 32, 639 00 Brno, tel: 604 200 092</div>
vypracoval kreslil	Bc. Žaneta Hrochová	
investor	Klasické a španělské gymnázium Brno-Bystrc Vejrostova 2, Brno-Bystrc, 635 00	
akce	REKONSTRUKCE VÝTAHU V GYMNÁZIU VEJROSTOVA 2, BRNO-BYSTRC	formát 2xA4
	D.1.1 ARCHITEKTONICKO STAVEBNÍ ŘEŠENÍ	datum 03/2019
obsah výkresu	PŮDORYS ŠACHTY, STROJOVNY A ŘEZ BOURACÍ PRÁCE	stupeň dokumentace DPS
		měřítko 1:50
		číslo výkresu 08