


ZALOŽENÍ KZS NAD TERÉNEM

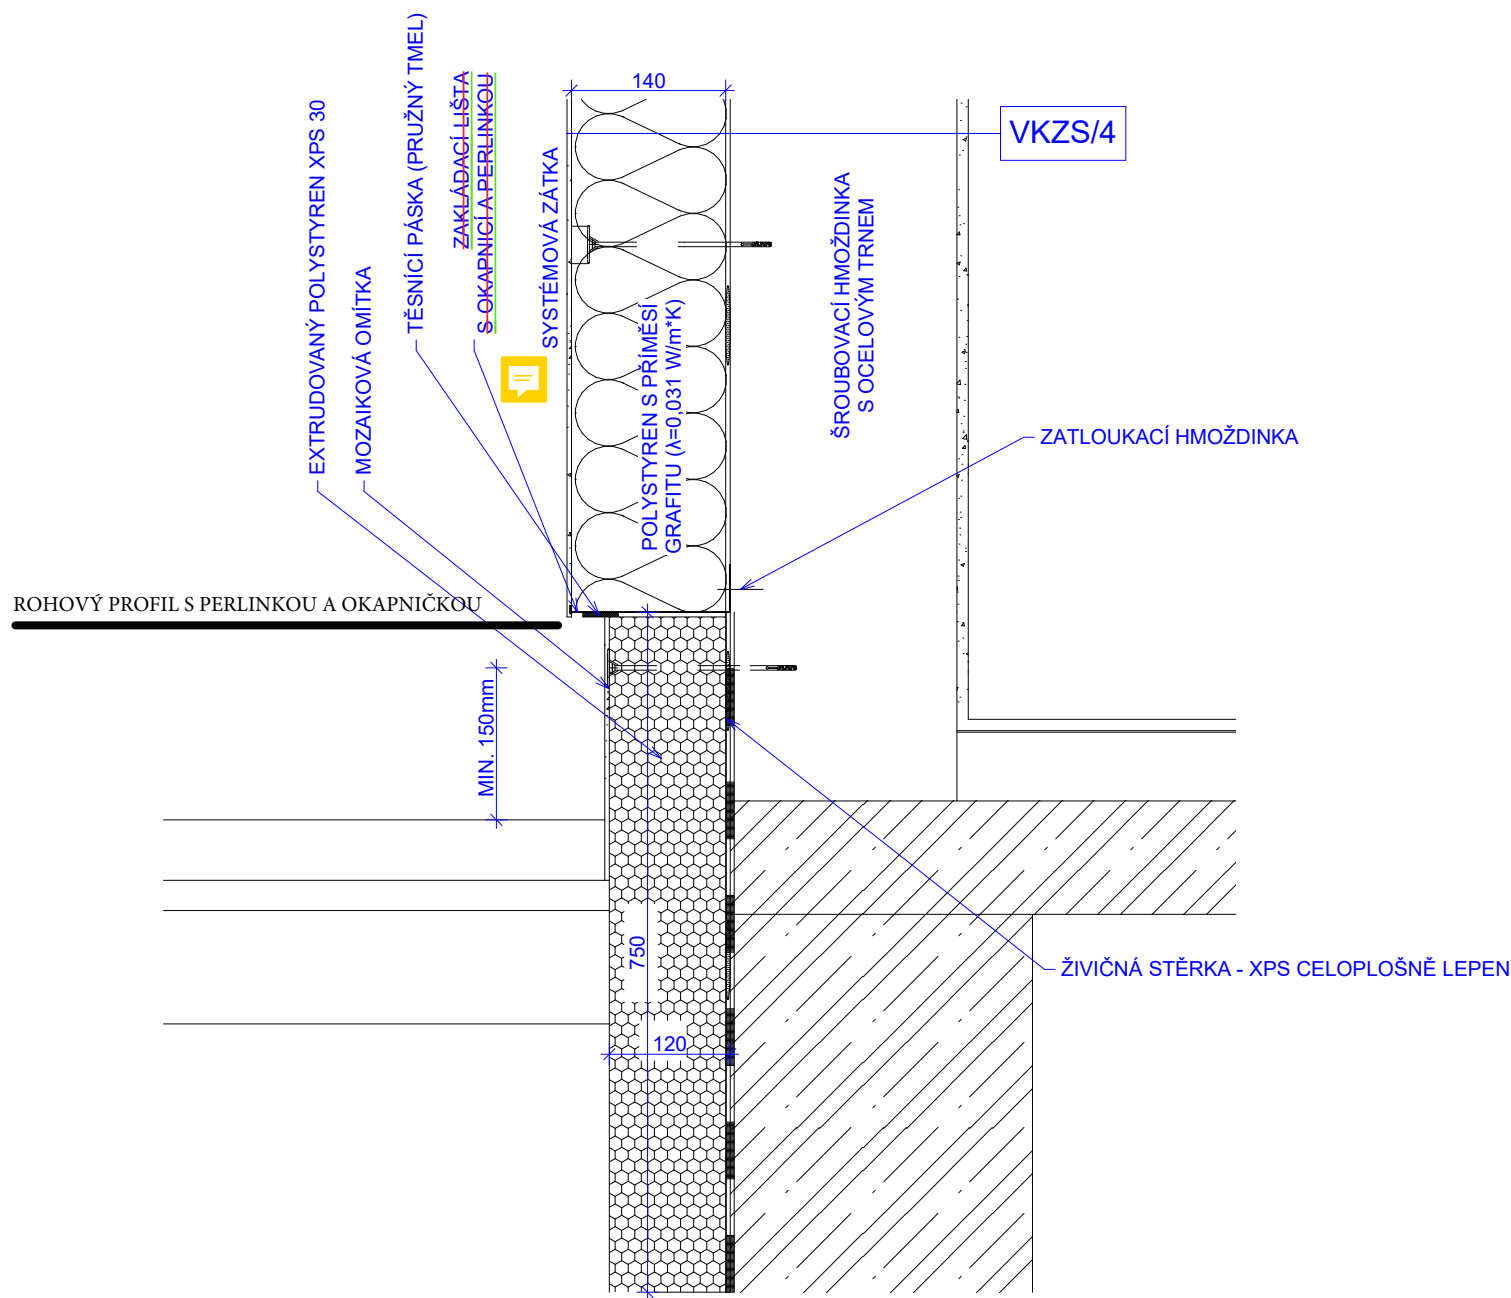

Poznámka: Umístění detailu na budově je zřejmé z výkresů půdorysů nebo z výkresů řezů.

OBJEKT: Zateplení obálky budovy MSŠ Letovice, rekon. tepelného zdroje vč. otopné soustavy		MĚŘÍTKO: 1:10
ZODPOVĚDNÝ PROJEKTANT: ING. TOMÁŠ VYMĚTAL	VYPRACOVAL: ING. MILAN STRACHOŇ	
NÁZEV PŘÍLOHY: ZALOŽENÍ KZS NAD TERÉNEM		PŘÍLOHA Č.: D 1.01-17-13