





PŮDORYS

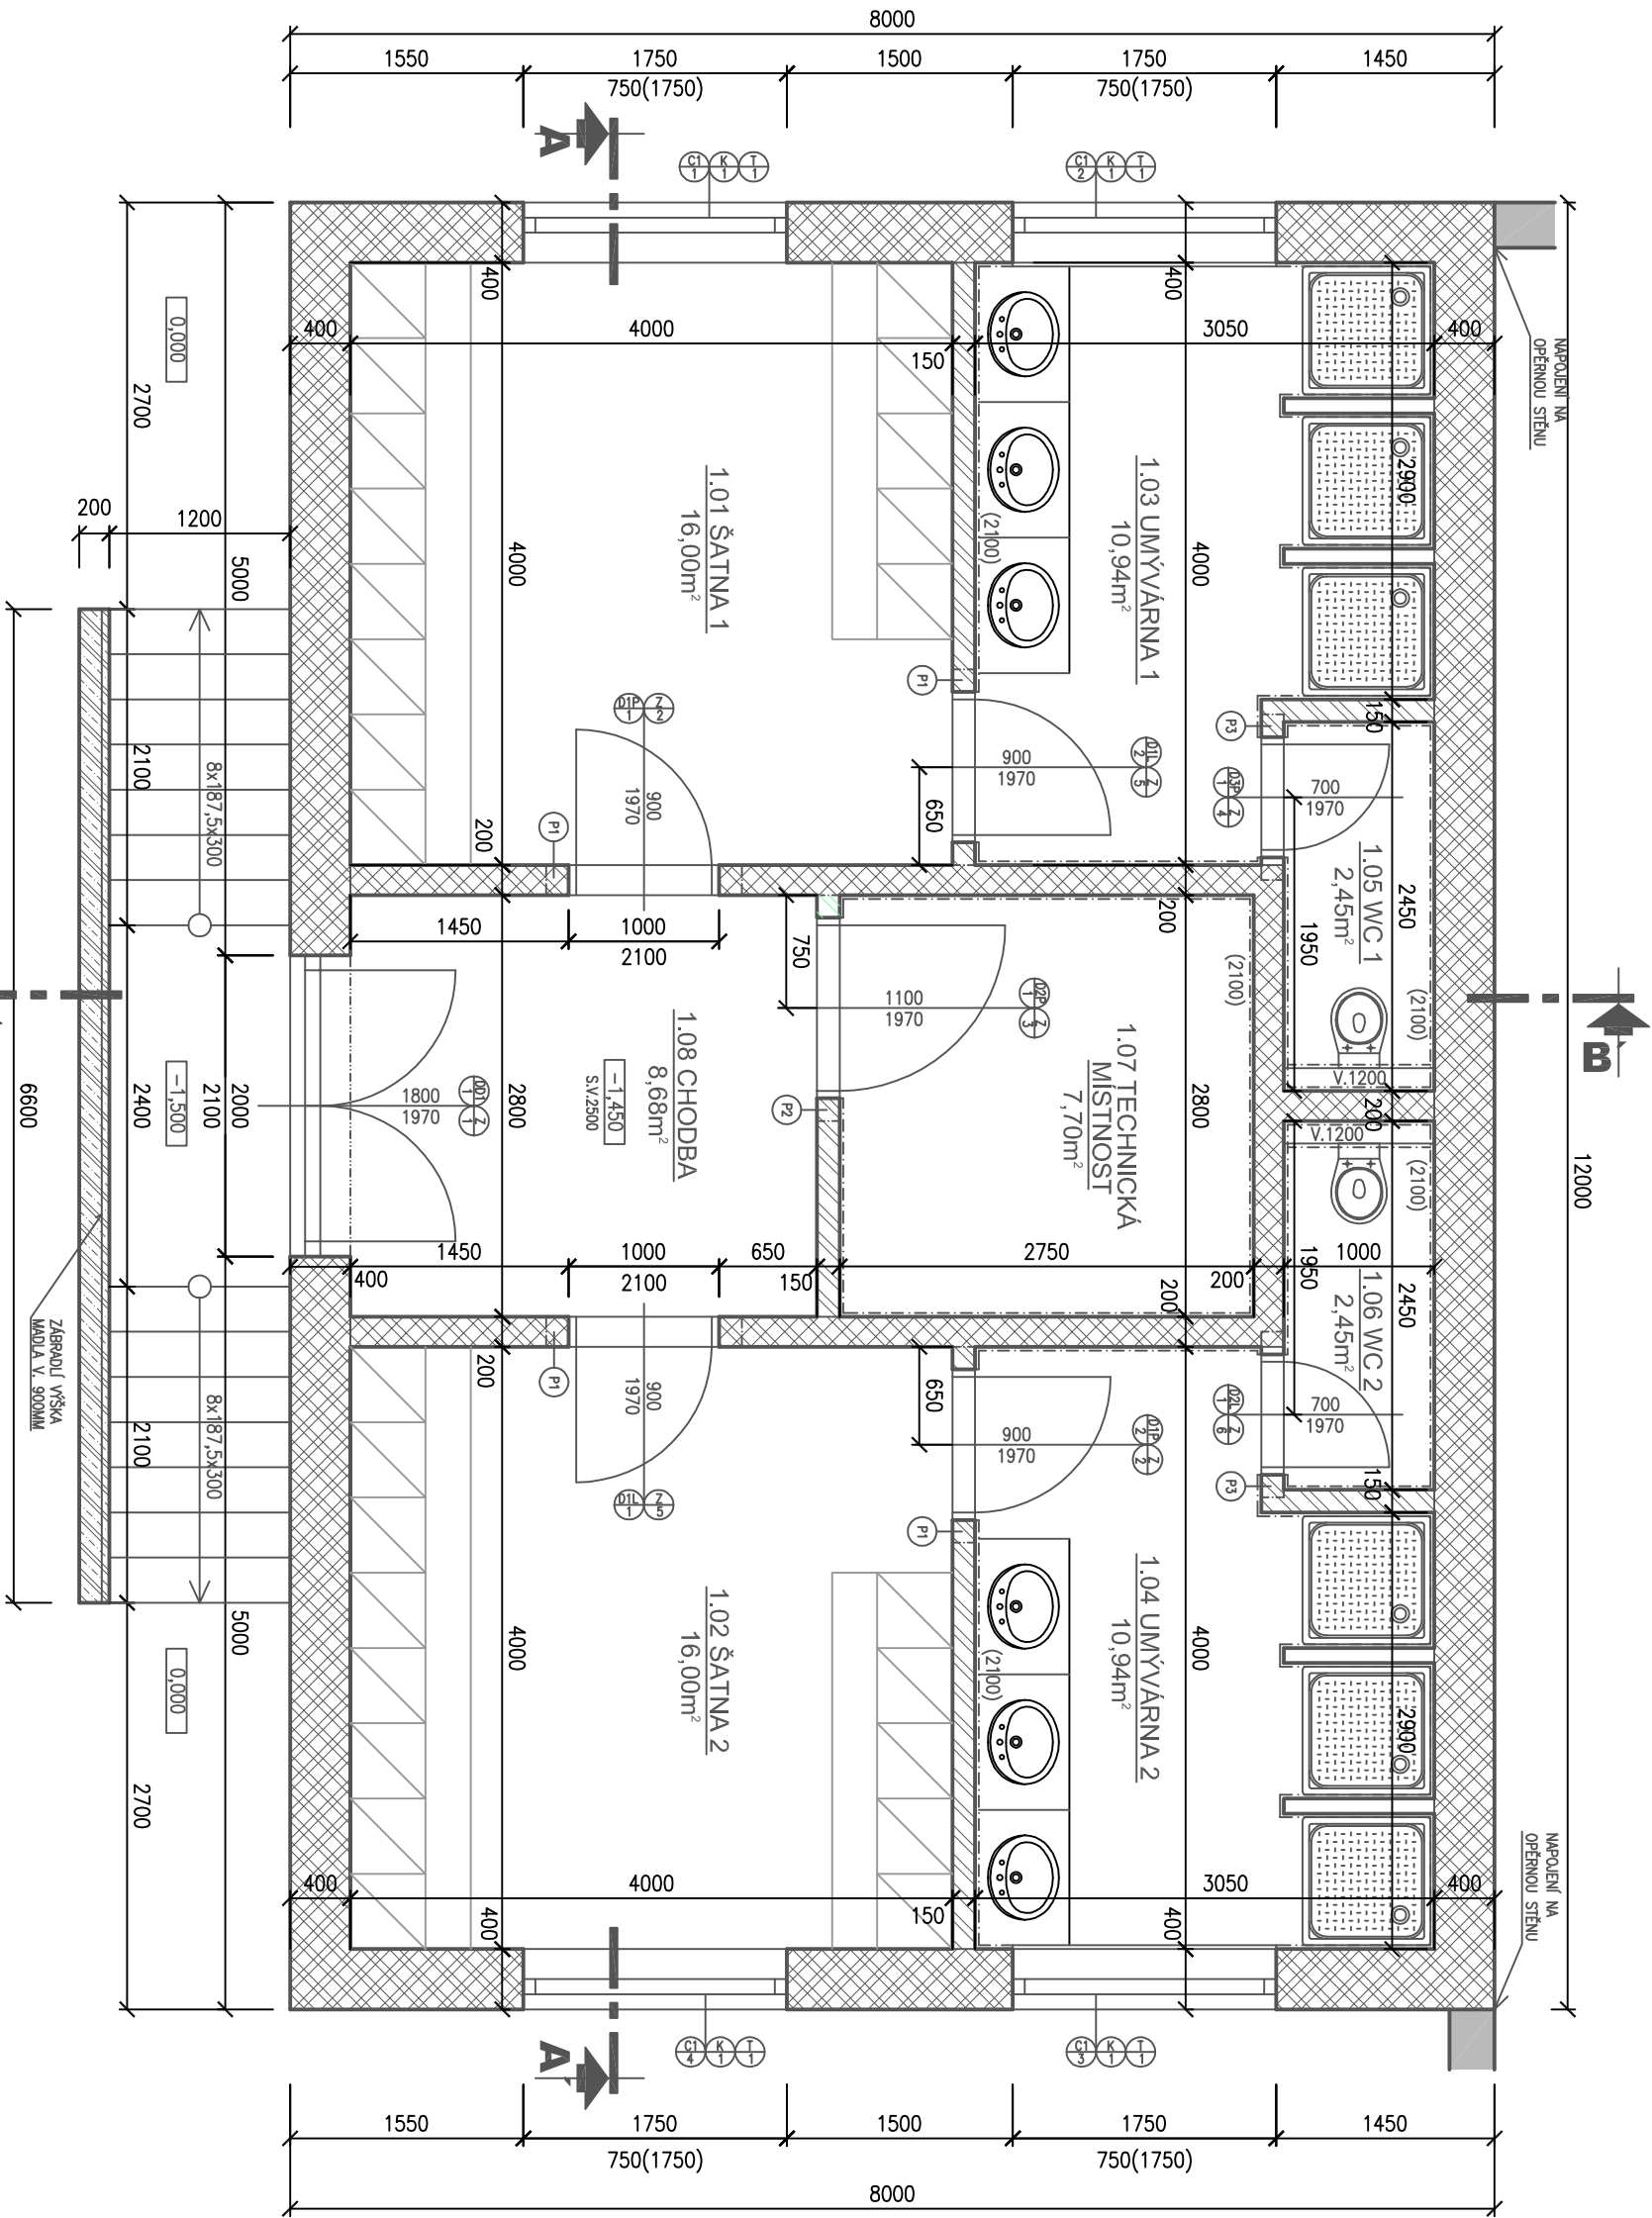


ŘEZ A-A'

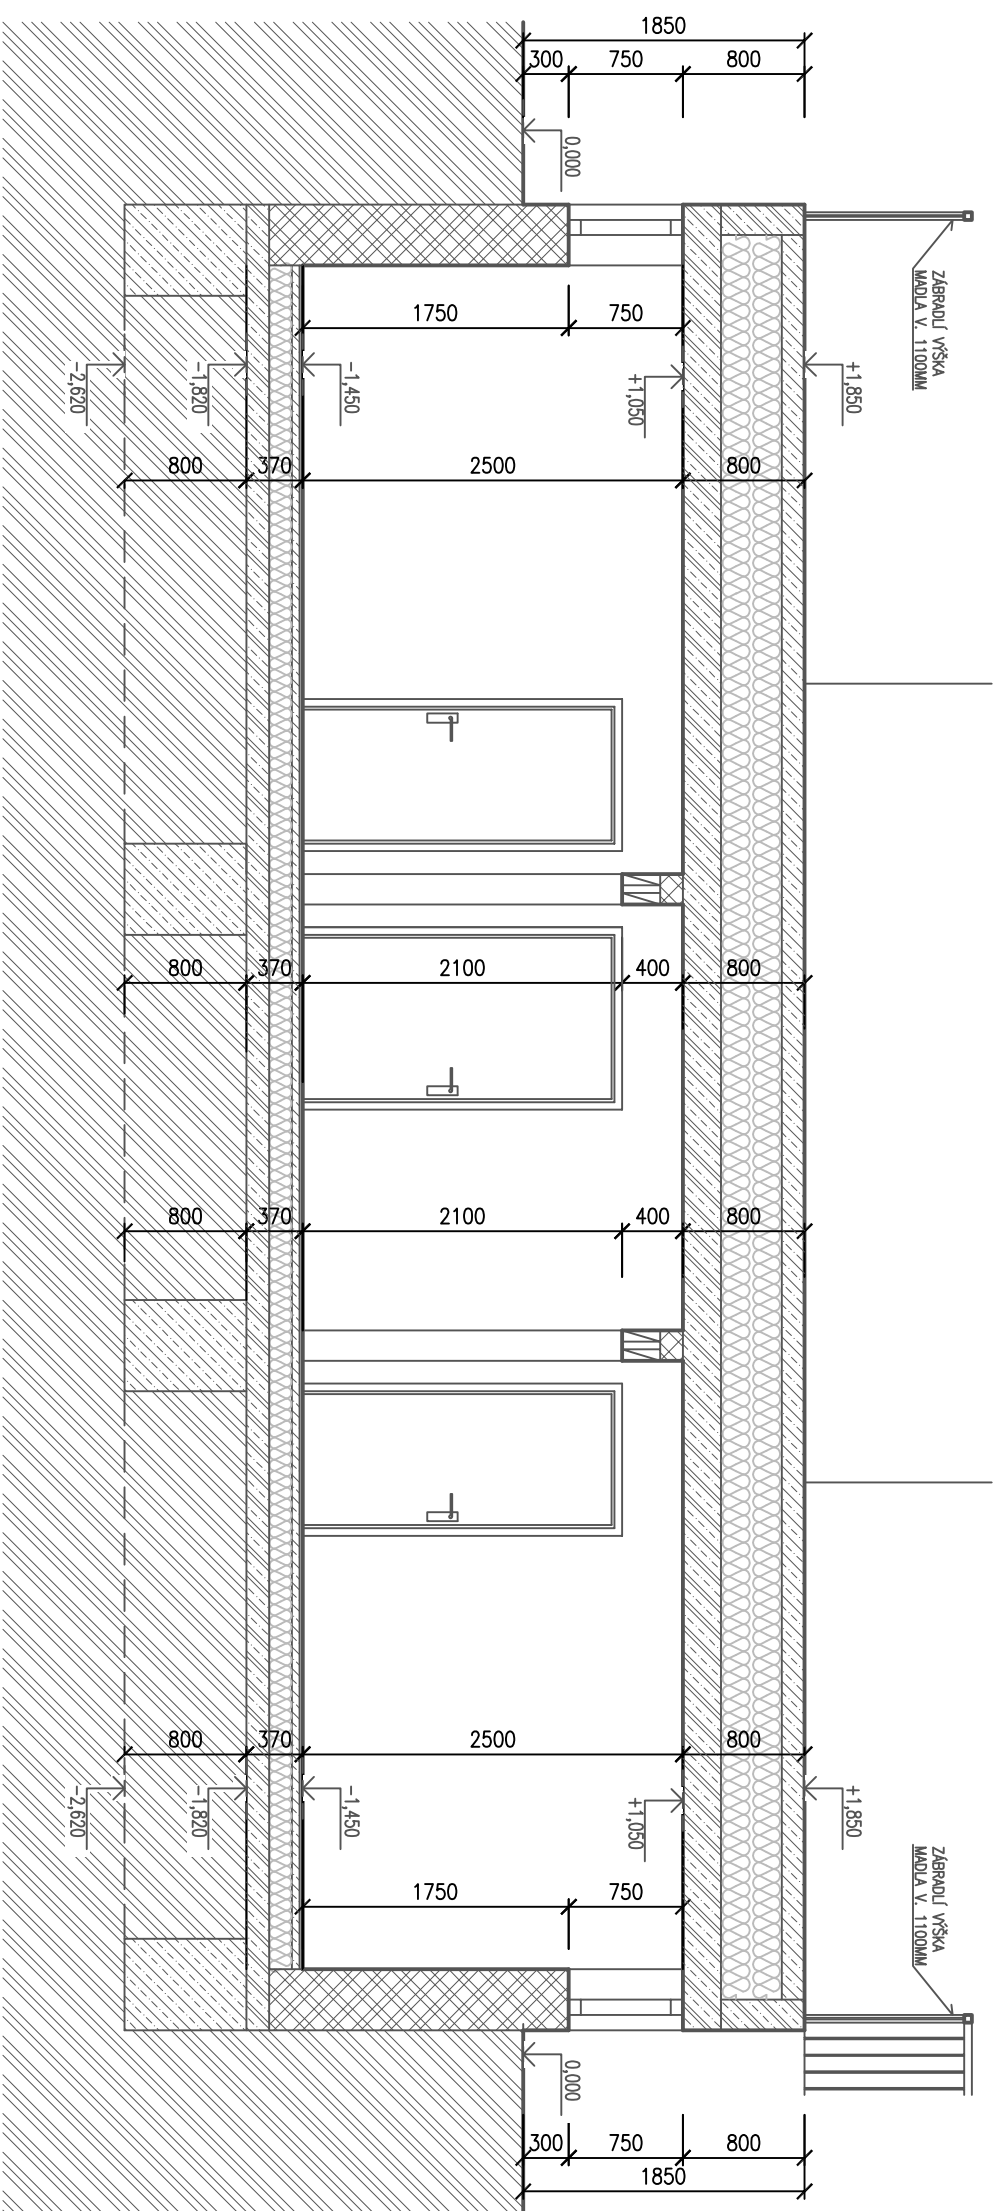

ŘEZ B-B'

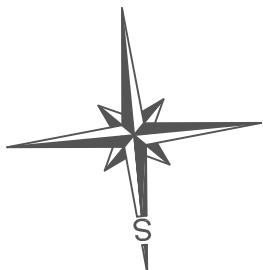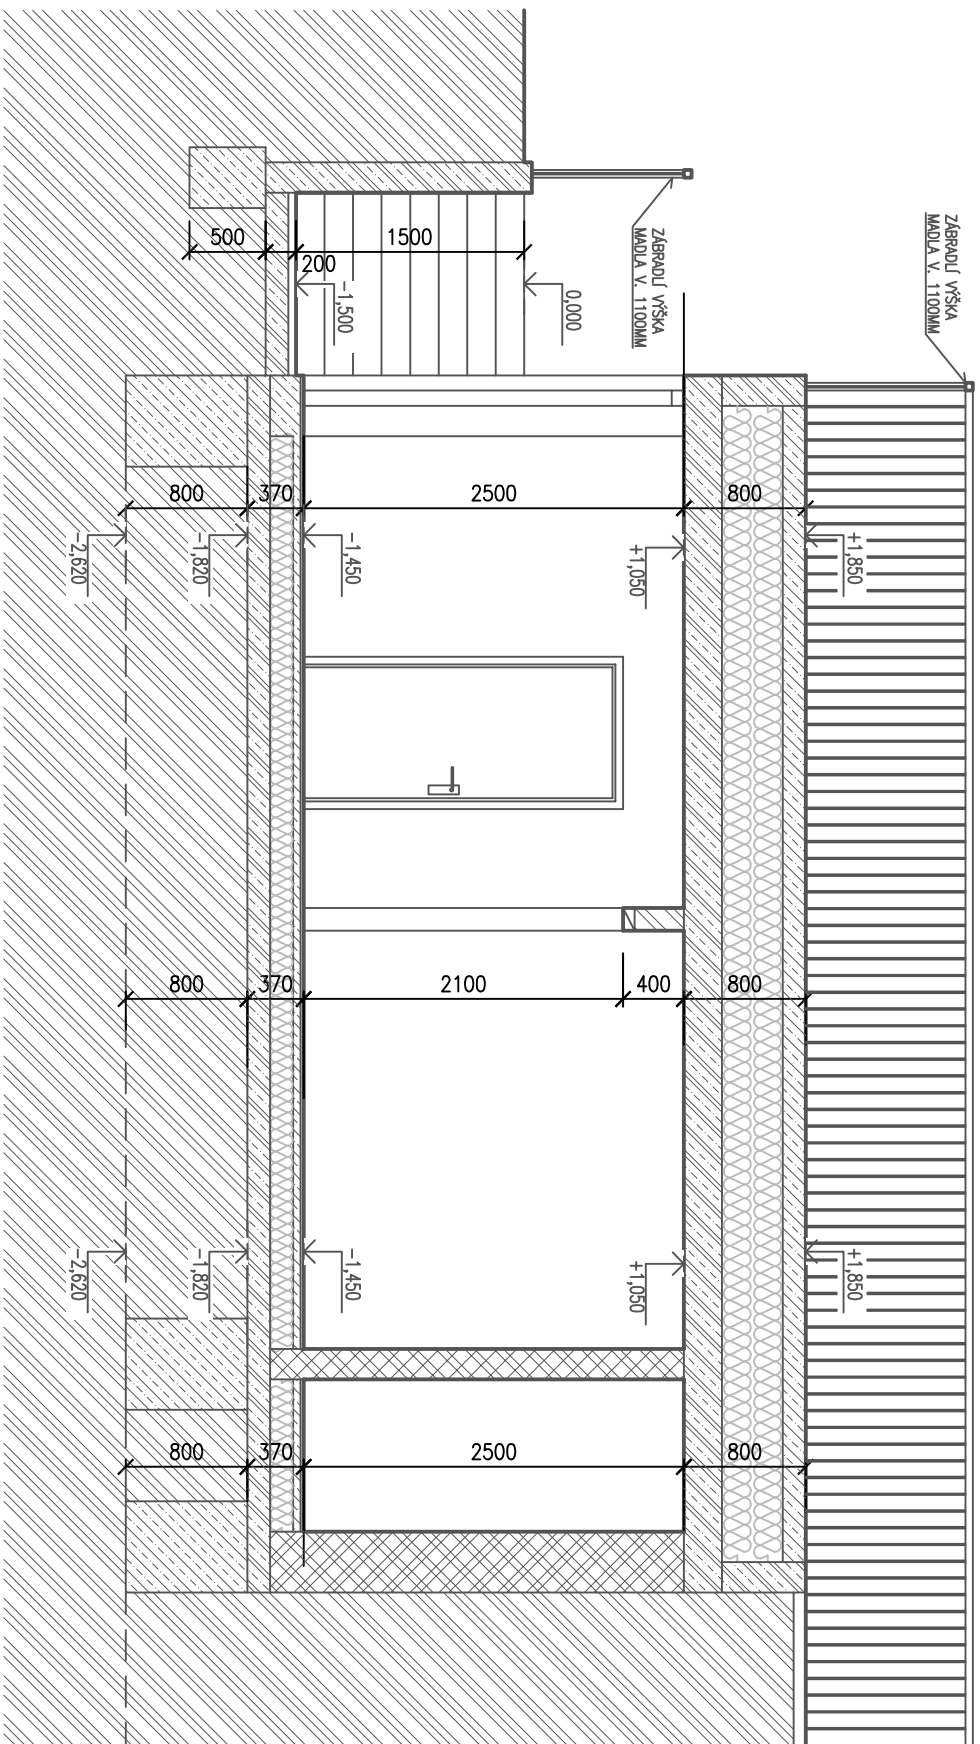

 GYMNÁZIUM BRNO VIDEŇSKÁ PŘÍSPĚVKOVÁ ORGANIZACE		ZODPOVĚDNÝ PROJEKTANT: VYPRACOVAL: KRESLIL: INVESTOR:	
		ING. TOMAŠ OVRČEK ING. TOMAŠ OVRČEK GYMNÁZIUM VIDEŇSKÁ	
		PŘÍSPĚVKOVÁ ORGANIZACE VIDEŇSKÁ 55047, 639 00 BRNO - STŘEČICE	
ANOTACE		PODPOIS	
GYMNÁZIUM VIDEŇSKÁ		KRAJ: JIHOHMORAVSKÝ	
REKONSTRUKCE HRŠTĚ		KATASTR: BRNO - STŘEČICE	
NAZEV PRŮJEDY		DATUM: 10/2019	
STUPEŇ - ZÁZEMÍ HRŠTĚ		FORMÁT: A4/A4	
		MĚŘÍTKO: 1:50	
		ČÍSLO PRŮJEDY: 2	