

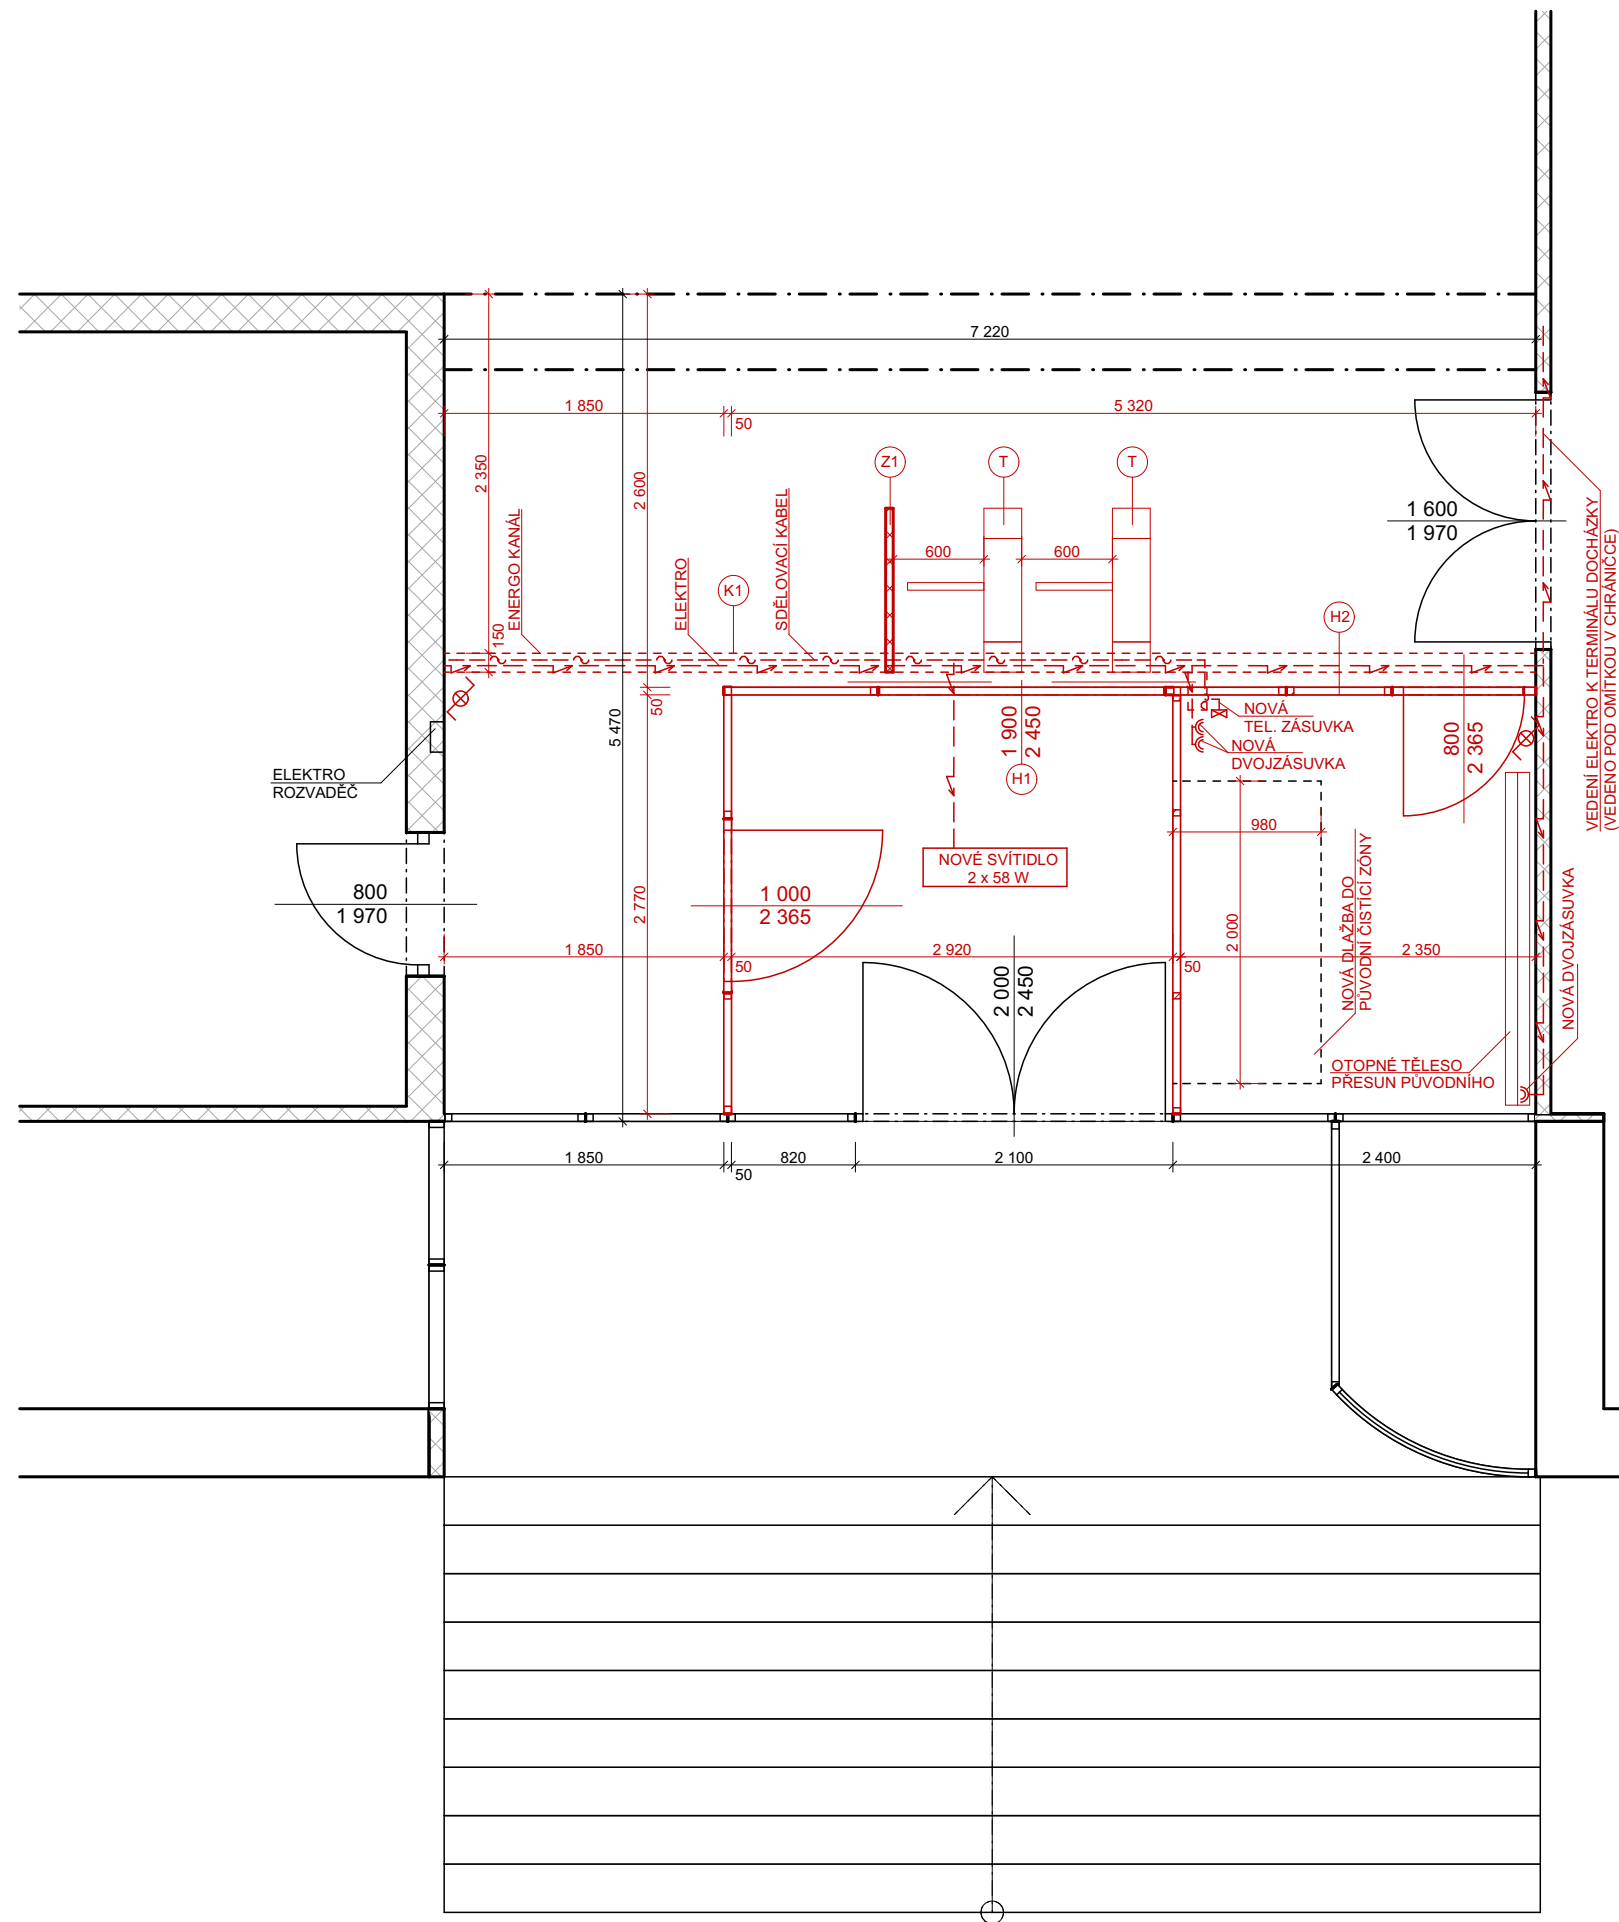


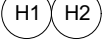

Legenda

-  Stávající konstrukce a prvky
-  Nové konstrukce a prvky
-  Z1 Zábradlí (viz Výpis zámečnických výrobků)
-  H1 H2 Hliníkové prosklené sestavy (viz Výpis hliníkových výrobků)
-  K1 Viko energo kanálu (viz Výpis klempířských výrobků)
-  T Turniket

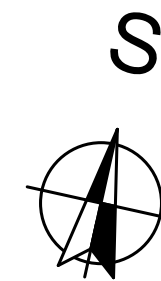

±0,000 = Místní

Souřadný systém: JTSK; Výškový systém: Bpv

Zodpovědný projektant:		Vypracoval:		 Mariánské nám. 1, 617 00 Brno projektum.cz			
Ing. Michal Valenta		Bc. David Cabejšek					
Místo stavby:		Stavební úřad:					
Brno - Černá pole		Brno-sever					
Stavebník: Jihomoravský kraj, IČ: 708 88 337 Žerotínovo náměstí 449/3, 602 00 Brno				Formát:		A3	
				Datum:		09/2019	
				Stupeň dokumentace:		DPS	
Název akce: Oprava vstupu SZŠ a VOŠ zdravotnické, Merhautova, Brno				Měřítko: 1:50		Číslo paré:	
				Číslo výkresu:			
Obsah: Půdorys 1NP - nový stav				D.1.1.3			

Tento výkres je chráněn zákonem č. 121/2000 Sb. (Autorský zákon).