
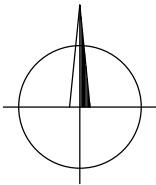


PŘEHLEDNÁ SITUACE STAVBY

II/380 Hovorany – Mutěnice

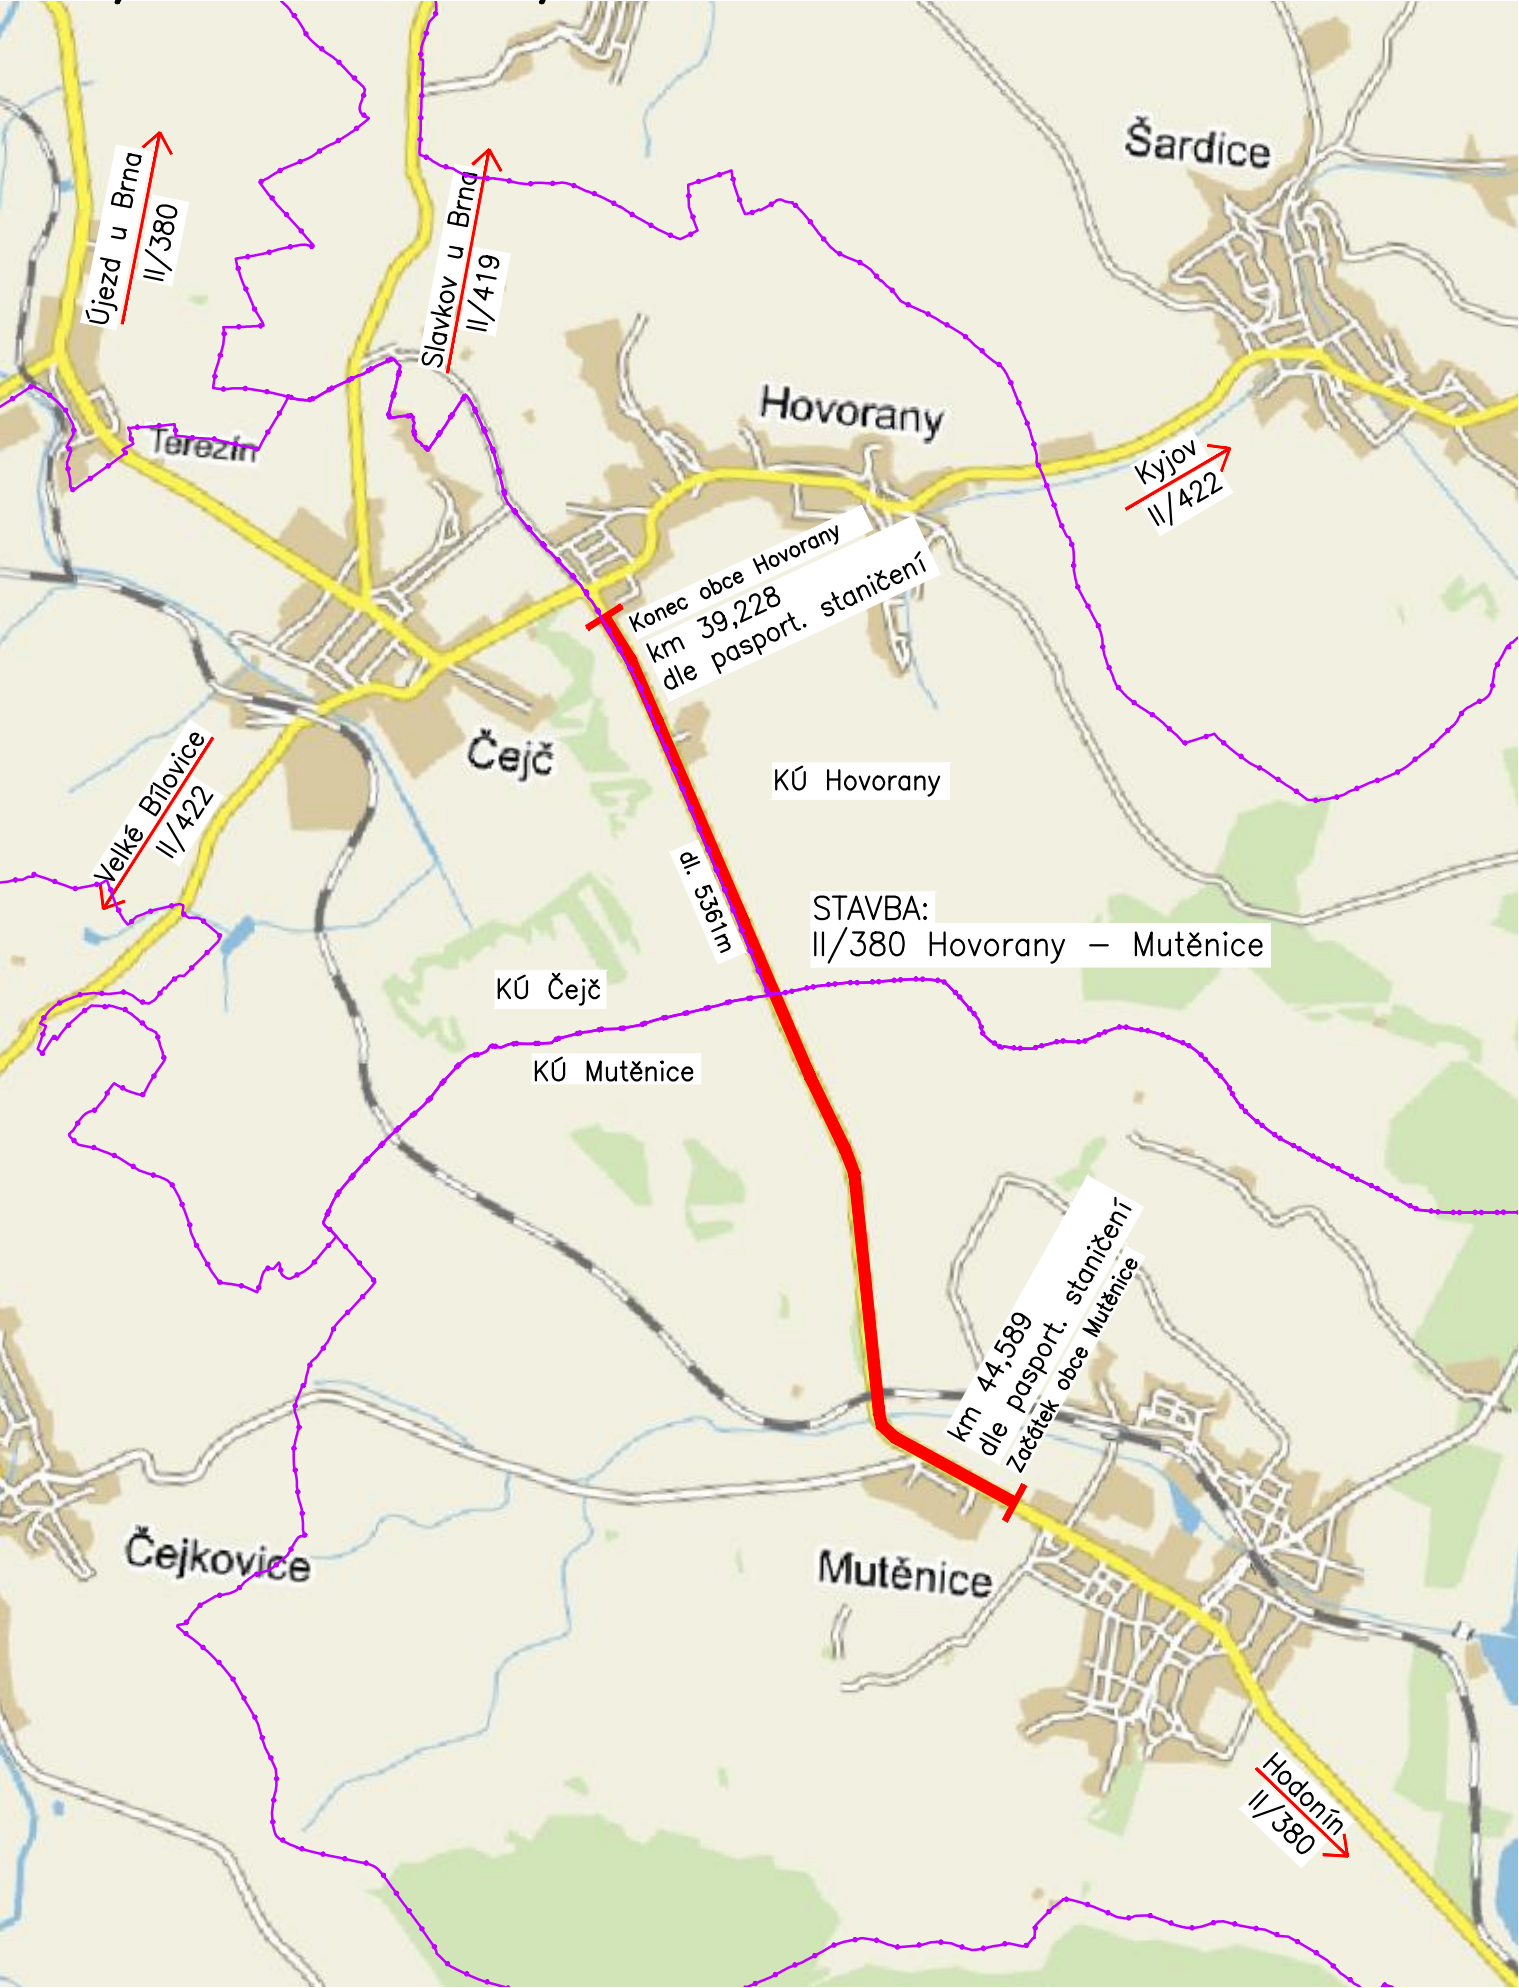

Výškový systém: Bpv
Souřadnicový systém: S – JTSK

Duševní a průmyslové vlastnictví
PIS PECHAL, s.r.o.
Veškerá práva vyhrazena
Postoupení třetím osobám není dovoleno

| | | | | | |
|-------------------|-------------------|------------------|---------------------------|--|--------|
| ZMĚNA | | DATUM | | PROVEDL | PODPIS |
| HIP | ZOD. PROJEKTANT | VYPRACOVAL | KONTROLOVAL | PIS PECHAL, s.r.o. Projektové a inženýrské služby 602 00 BRNO, Lidická 42 tel: 731 482 865, 513 030 460, e-mail: pis@pechal.cz | |
| ING. JAN KRAKOVÍČ | ING. JAN KRAKOVÍČ | BC. ANNA KORTOVÁ | ING. ANTONÍN PECHAL, CSc. | | |
| OBJEDNATEL | | | | Správa a údržba silnic Jihomoravského kraje příspěvková organizace kraje | |
| STAVBA | | | | II/380 Hovorany – Mutěnice | |
| ČÁST | | | | B. SOUHRNNÉ ŘEŠENÍ STAVBY | |
| OBJEKT | | | | PŘEHLEDNÁ SITUACE STAVBY | |
| MĚŘÍTKO 1:40000 | | | | FORMÁT 2xA4 | |
| ČÍS.PŘÍLOHY | | | | ČÍS.PARÉ | |
| | | | | 01 | |