


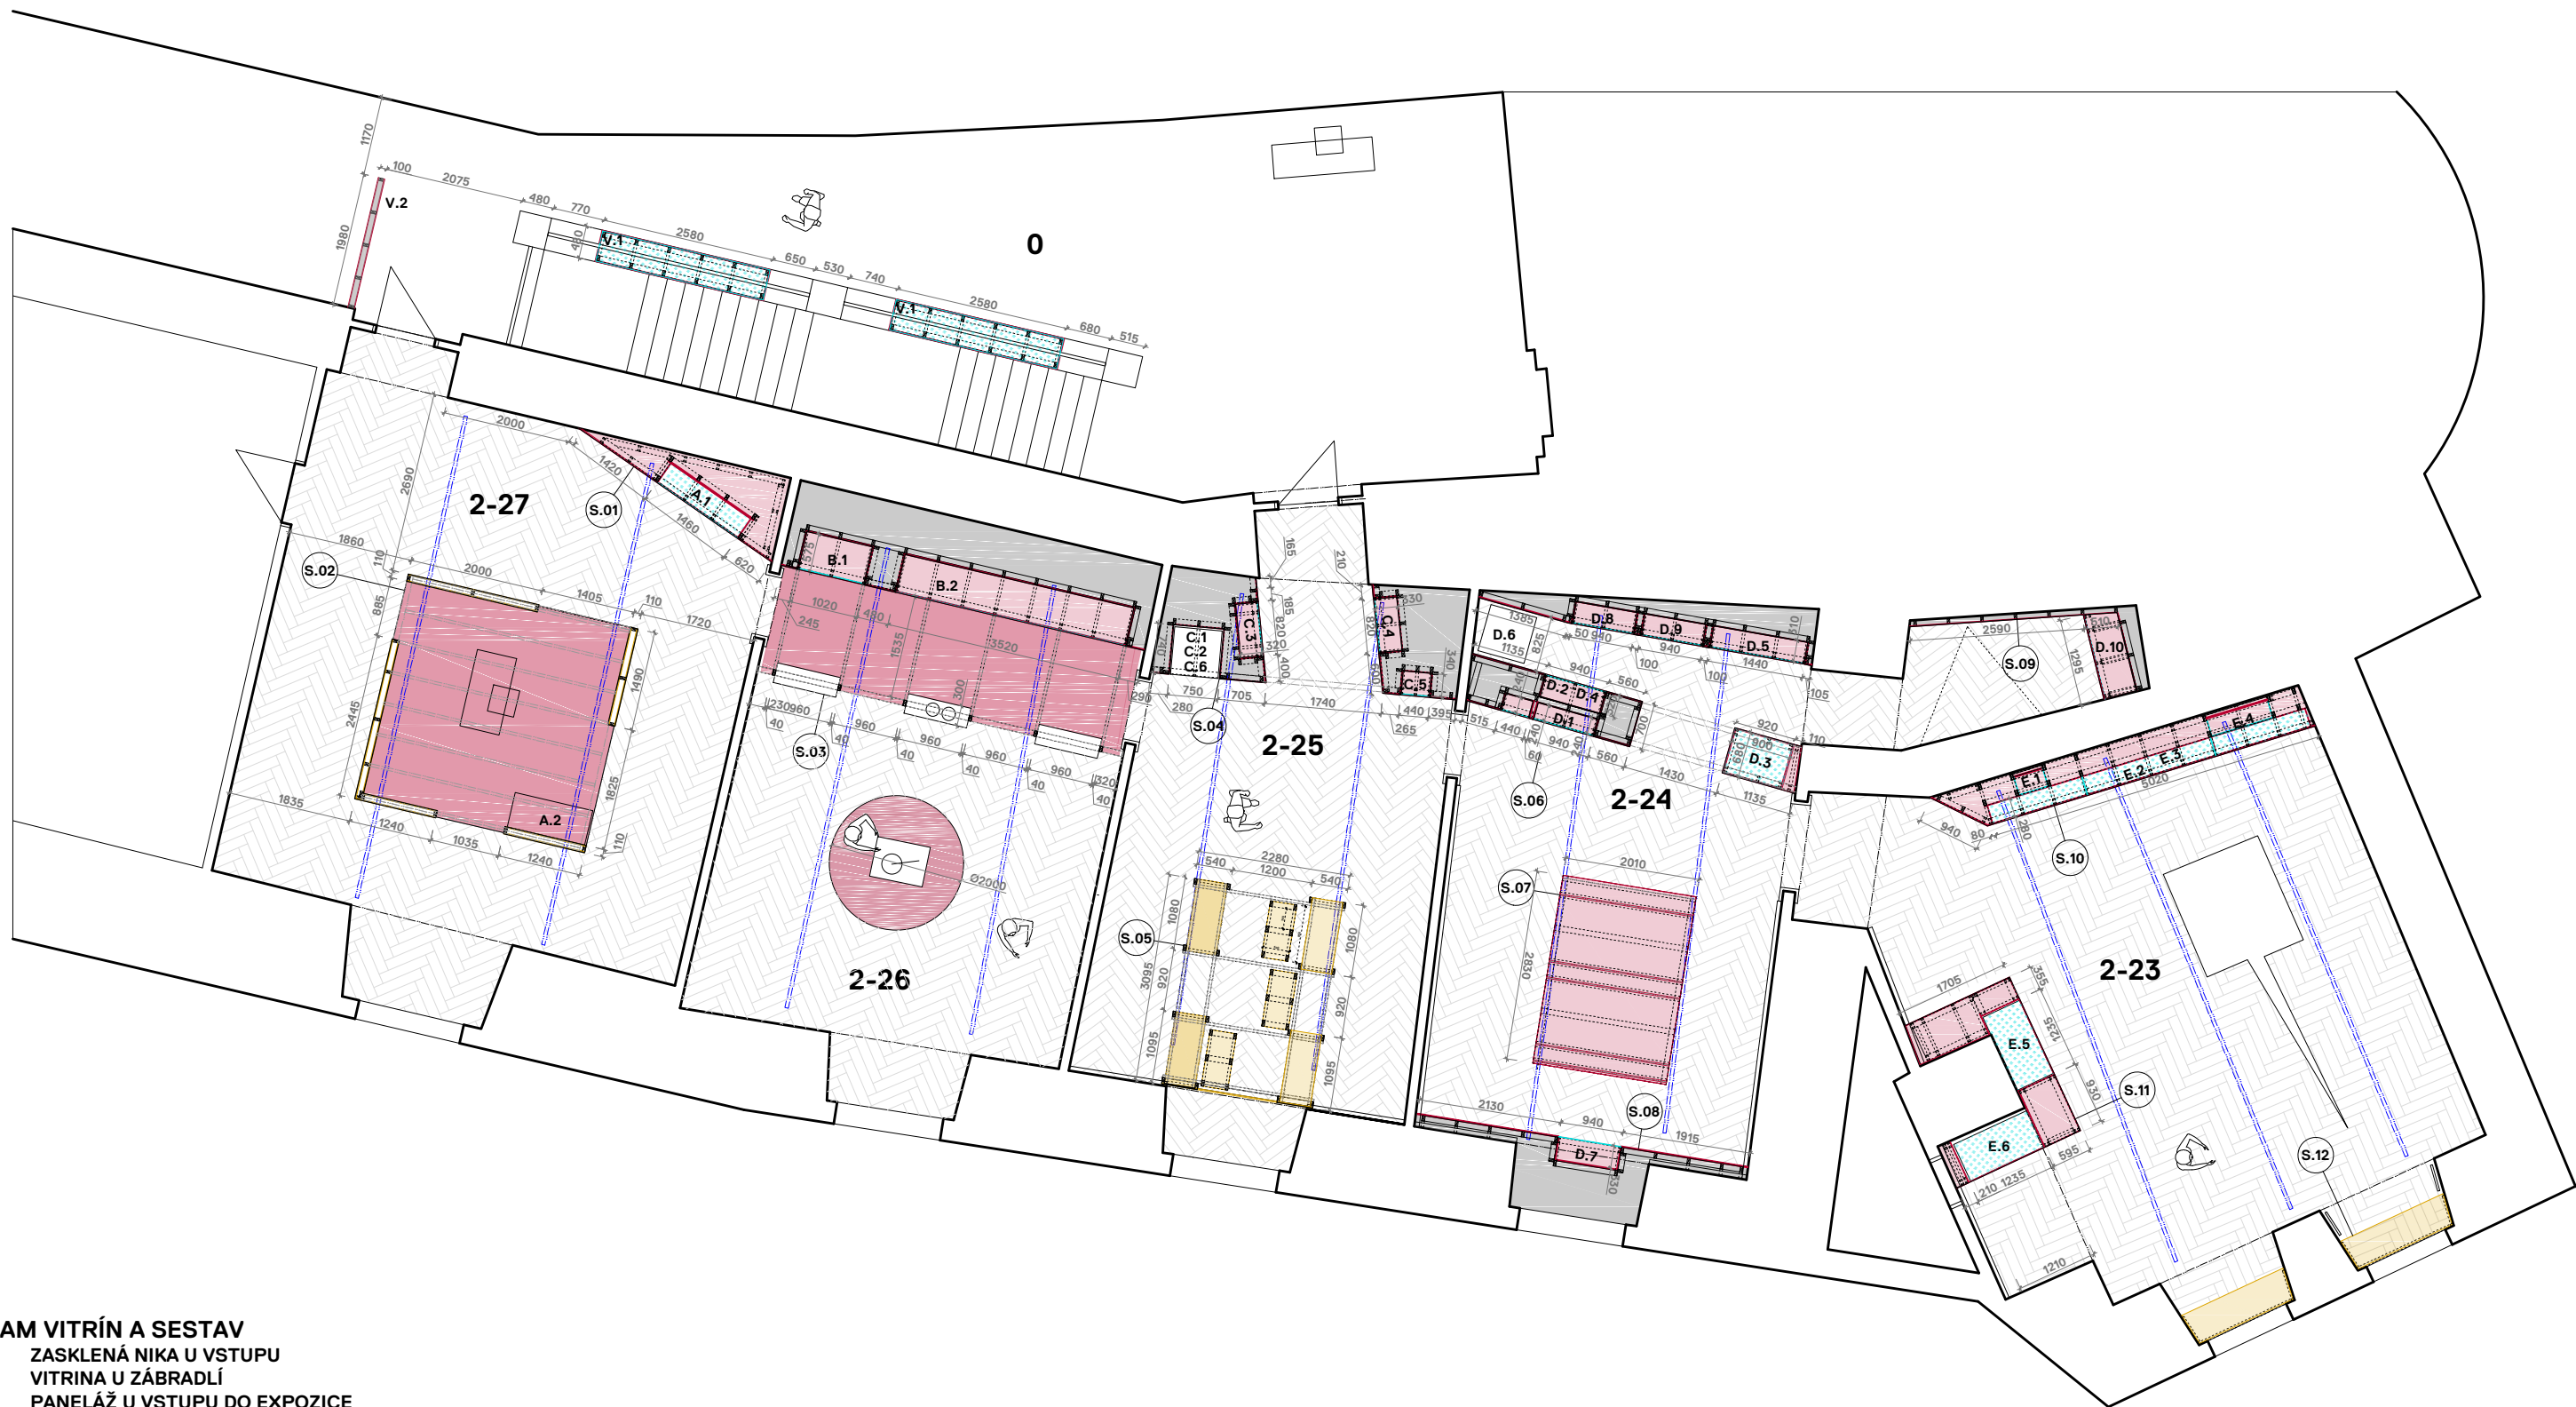

SEZNAM VITRÍN A SESTAV

- V.0 ZASKLENÁ NIKA U VSTUPU
V.1 VITRINA U ZÁBRADLÍ
V.2 PANELÁŽ U VSTUPU DO EXPOZICE
S.01 SESTAVA S.01 S VITRÍNOU A.1
S.02 SESTAVA S.02 –FREISINGOVA PRACOVNA S VITRÍNOU A.2
S.03 SESTAVA S.03 – ZEMĚDĚLCI S VITRÍNAMI B.1 A B.2
S REPLIKOU MAZANICOVÉ STĚNY A MLÝNKU
S.04 SESTAVA S.04 – ŘEMESLA S VITRÍNAMI C.1 – C.6
S.05 SESTAVA S.05 – EMESLNICKÁ DÍLNA
S.06 SESTAVA S.06 – ŽENY A BOJOVNÍCI
S VITRÍNAMI D.1-D.6, D.8, D.9
S.07 SESTAVA S.07 - INSTALACE TEXTILU
S.08 SESTAVA S.08 - VITRÍNA D.7 V PANELÁŽI
S.09 SESTAVA S.09 - VITRÍNA D.10 A ANIMACE
S.10 SESTAVA S.10 - ELITY S VITRÍNAMI E.1 – E.4
S.11 SESTAVA S.11 - VITRÍNY E.5 – MINCE
S.12 SESTAVA S.12 – DĚTSKÝ FOTOKOUTEK

SEZNAM MÍSTNOSTÍ

- 0 VSTUP
2-27 A_HISTORIE
2-26 B_ZEMĚDĚLCI
2-25 C_ŘEMESLA
2-24 D_ŽENY A BOJOVNÍCI
2-23 E_ELITY

SESTAVY PANELÁŽÍ
VÝSTAVNÍ SESTAVY

S.XX

OZNAČENÍ VITRÍNY

V.1

KCE – PŘEKLIŽKA

KONSTRUKCE - PLEXI

POZICE STÁV.
SVĚTELNÝCH LIŠT




ZDIVO – STAV

KONSTRUKCE - KVH

KONSTRUKCE - MDF

LEGENDA

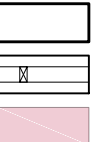

POZNÁMKY ZADAVATEL UMOŽŇUJE POUŽITÍ I JINÝCH, AVŠAK KVALITATIVNĚ A TECHNICKY STEJNÝCH, OBDOBNÝCH NEBO LEPŠÍCH VÝROBKŮ, MATERIÁLŮ A TECHNICKÝCH ŘEŠENÍ, NEŽ KTERÉ JSOU KONKRÉTNĚ UVEDENY V ZADÁVACÍ DOKUMENTACI ZA PŘEDPOKLADU, ŽE TYTO BUDOU MÍT TECHNICKÉ A ESTETICKÉ PARAMETRY VYŠŠÍ NEBO STEJNÉ POPŘ. OBDOBNĚ SROVNATELNÉ S TECHNICKÝMI SPECIFIKACEMI STAVBY, KTERÉ JSOU PRO ZHOTOVITELE ZÁVAZNÉ, VČETNĚ JEJICH TECHNICKÝCH A UŽIVATELSKÝCH STANDARDŮ. VŠECHNY ROZMĚRY A ÚROVNĚ ZKONTROLOVAT NA MÍSTĚ PRO MOŽNÉ NESROVNALOSTI SE SKUTEČNÝM STAVEM. TATO DOKUMENTACE NENAHAZUJE VÝROBNÍ DÍLENSKOU DOKUMENTACI.	KÓD		ZMK
	REVIZE	DATUM	
	01_3/2020	02/2020	

KLIENT RMM MIKULOV	PROJEKT KELTOVÉ POD PÁLAVOU VÝSTAVA RMM MIKULOV	NÁZEV VÝKRESU Koorinační půdorys			PARÉ
		STUPEŇ PROJEKT	MĚŘÍTKO 1:100 A3	Č.VÝKRESU 1.1	
ARCHITEKT Objektor architekti s.r.o.	ZPRACOVAL MgA. Petra Karlová MgA. Václav Šuba				