


# LEGENDA MATERIÁLŮ a BAREV :

- Keramická slinutá rektifikovaná dlažba R10 - imitace béžovošedé betonové stěrky
- Podlahová stěrka v šedobéžovém odstínu
- Homogenní vynilová podlahovina plošně, s vysokou tř.zátěže, protiskluzem, antibakteriální - "žlutozelená"
- Základní nábytkový materiál - "patinovaný dub"
- Základní barevnost nábytku - bílá
- Doplňková barevnost nábytku - "žlutozelené o. jara"

## P O Z N Á M K A:

VEŠKERÉ KÓTY JE NUTNÉ OVĚRIT NA STAVBĚ !!!

Dispozice byla vynesena dle archivované dokumentace SÚ, projekt OÚSS STŘELICE - REKONSTRUKCE STÁVAJÍCÍ OBYTNÉ BUDOVY z 12/1986 a dílčího přeměření chybějích či odlišných detailů stavby.

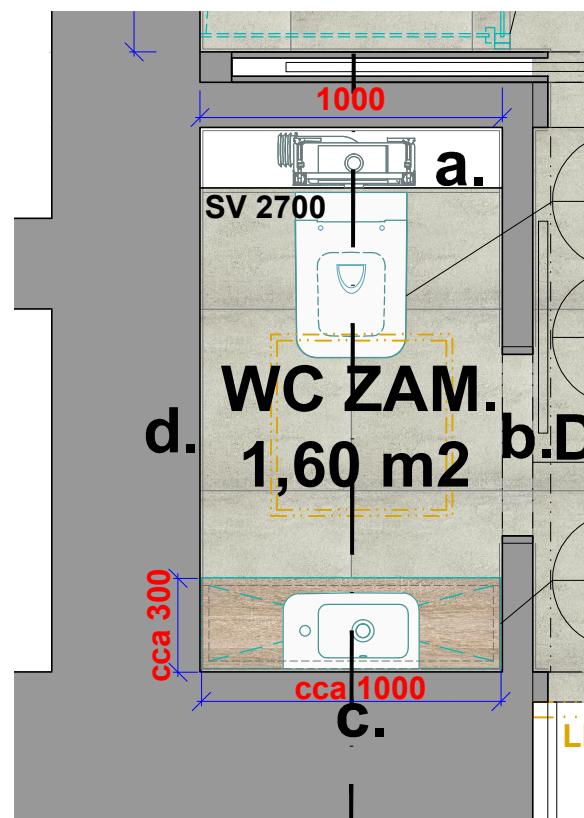

PŮDORYS

INVESTOR: <div></div> www.zamecekstrelice.cz	Zámeček Střelice příspěvková organizace Tetčická 311/69, 664 47 Střelice e-mail: reditelzamecek@seznam.cz	
	GENERÁLNÍ PROJEKTANT: <div></div> www.2matelier.tk	
	SUBDODAVATEL:	
	NÁZEV AKCE: "Humanizace interiéru sociálního zařízení Zámeček - Střelice"	
HIP: ZODPOV.PROJEKTANT: ARCHITEKT: VYPRACOVAL:	ING.ARCH.M.ONDRÁČEK ING.ARCH.M.ONDRÁČEK ING.ARCH.M.ONDRÁČKOVÁ M.TKADLČÍK	
	DATUM:	01/2017
	ČÍSLO ZAKÁZKY:	2017-01-01
	STUPEŇ:	PI
SOUBOR:		MĚŘÍTKO:  1 :25
		ČÍSLO PŘÍLOHY:  08.4
ČÁST: PROJEKT INTERIÉRU OBJEKTU "B" 1.NP - HYG.ZÁZEMÍ - WC ZAM.		