
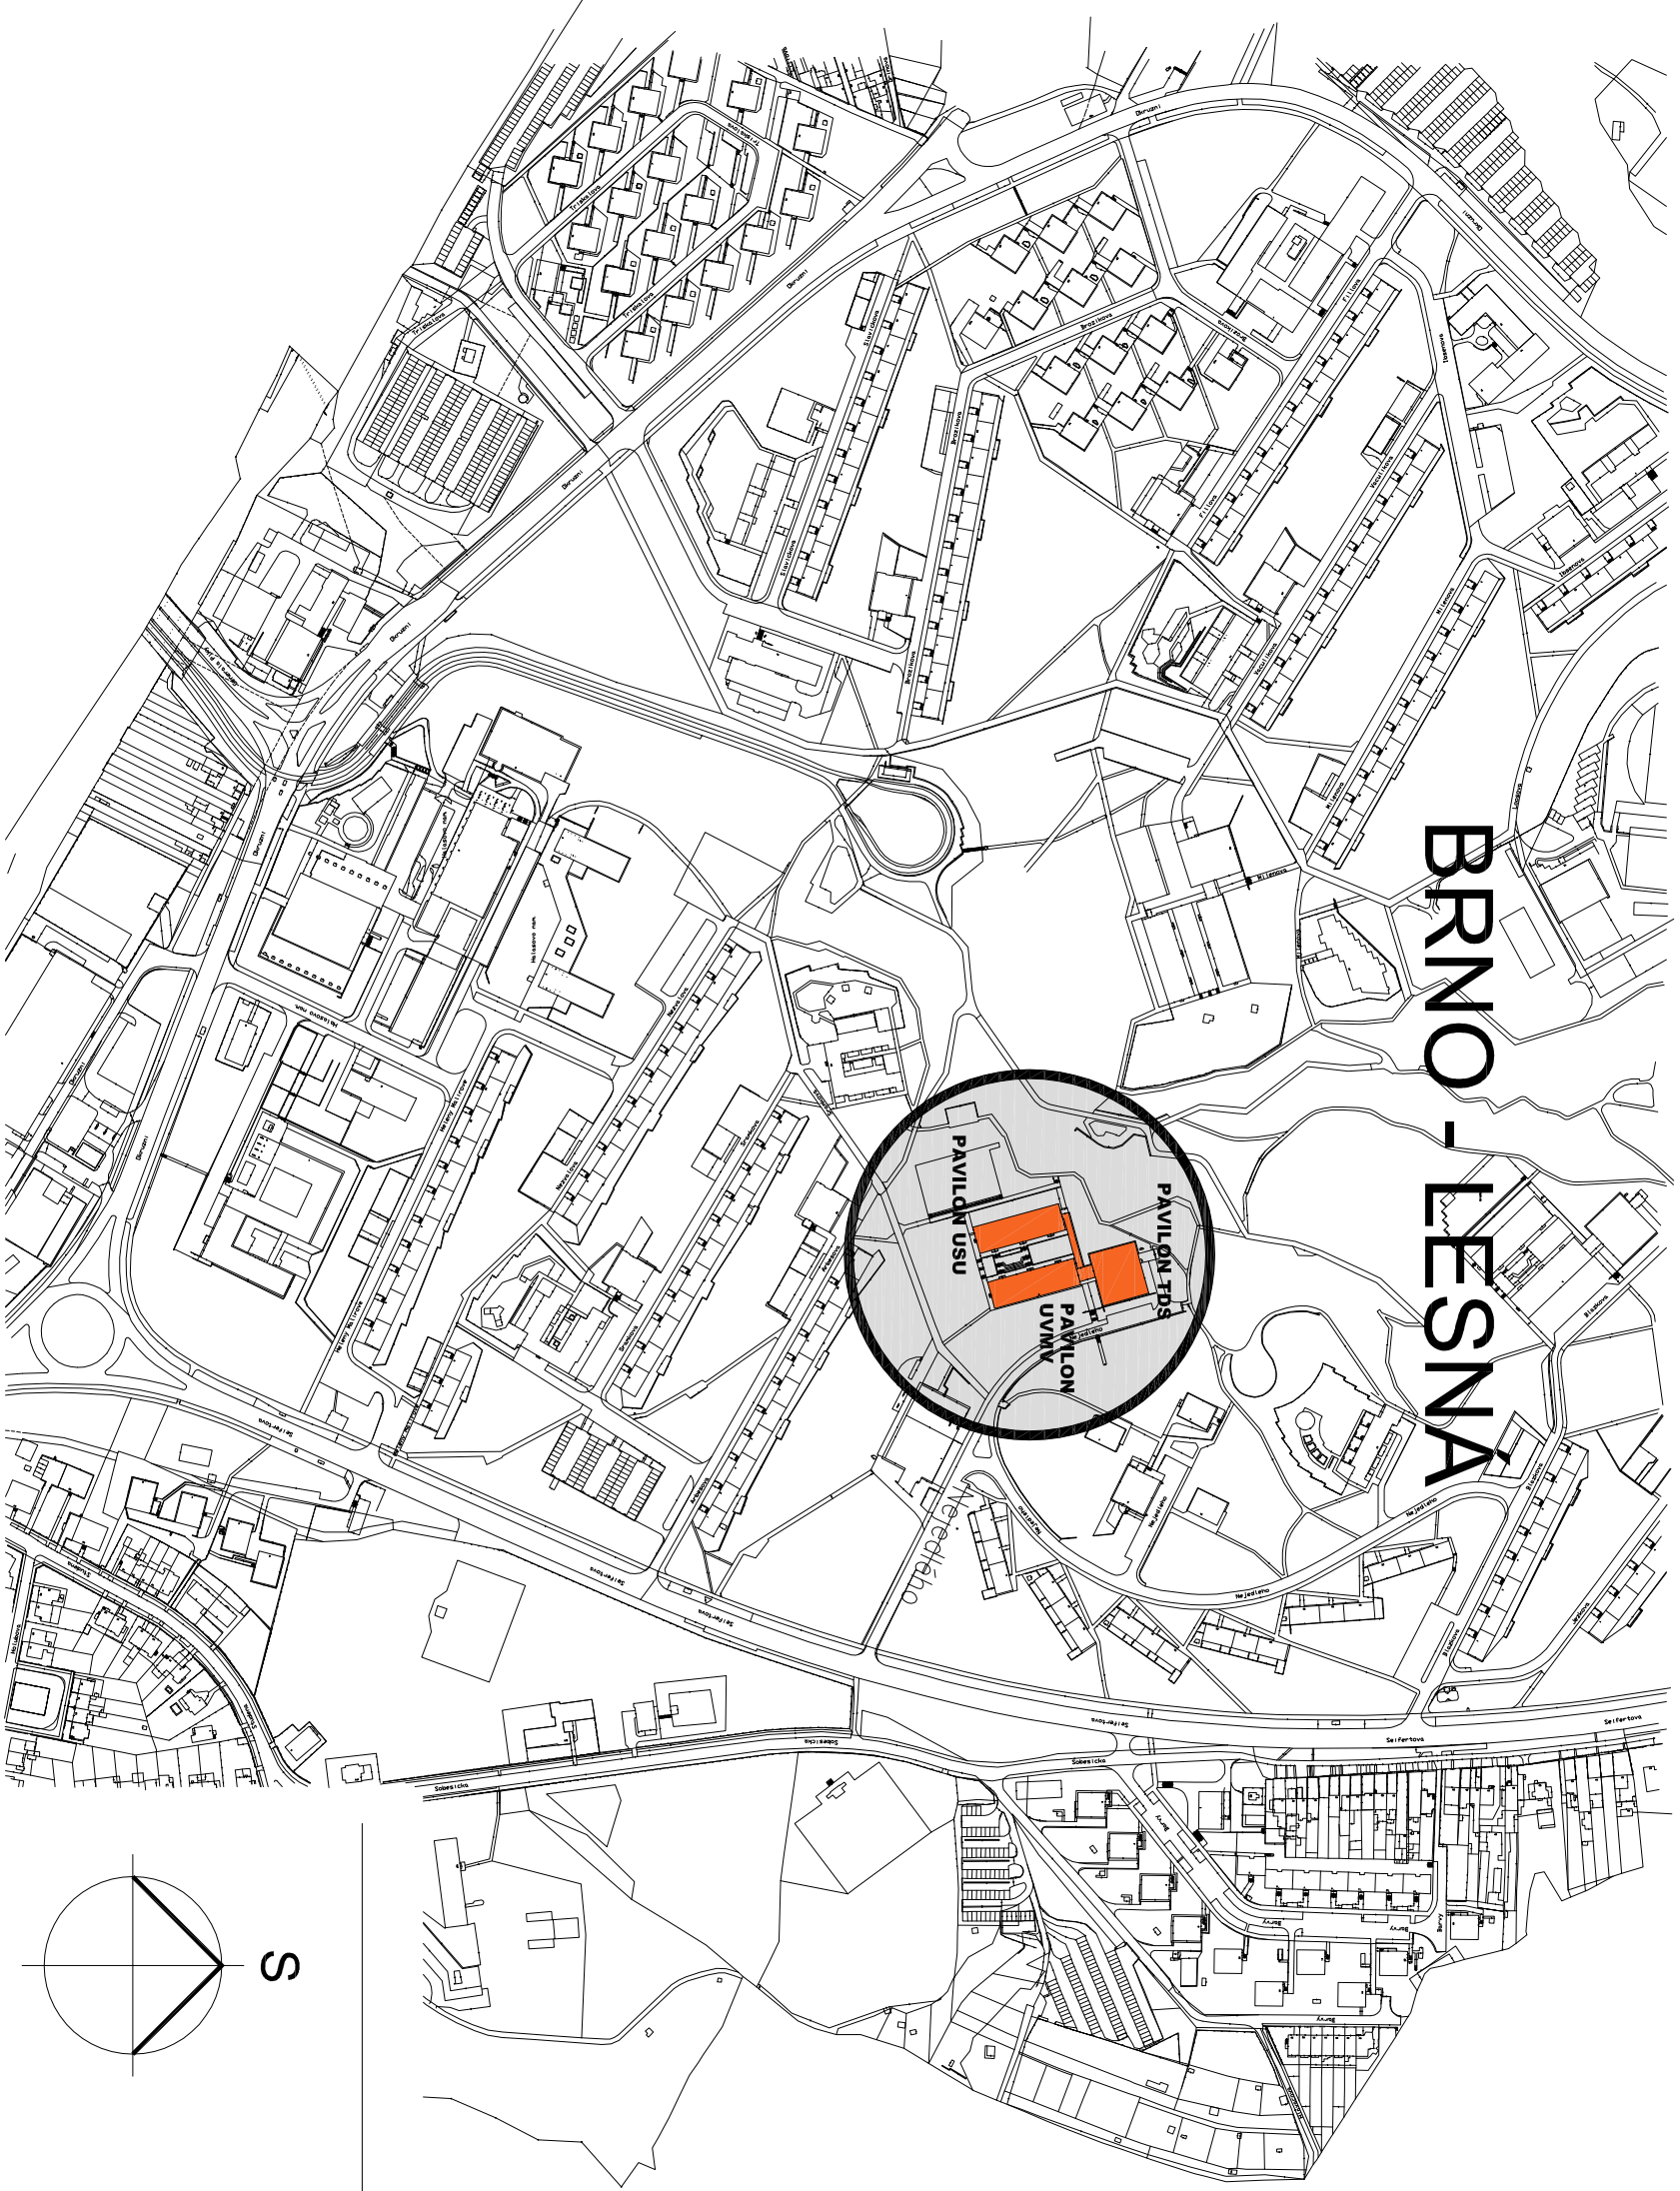



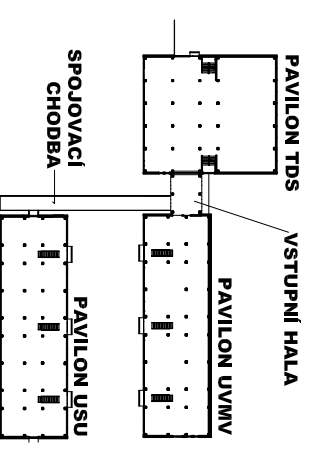
BRNO - LESNÁ

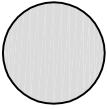

LEGENDA

-  MÍSTO STAVBY
-  ŘEŠENÁ STAVBA
TANEČNÍ KONZERVATOŘE

SCHEMA ŠKOLY



±0,000=1.NP=VSTUPNÍ HALA

REVIZE 2012

**SNÍŽENÍ ENERGETICKÉ NÁROČNOSTI OBJEKTŮ ŠKOLY
TANEČNÍ KONZERVATOŘ, BRNO, NEJEDLÉHO 3
DOKUMENTACE PRO PROVEDENÍ STAVBY**

**ARCHITEKTI
THELKA - STARYGCHA s.r.o.**
BRNO, CEJL 76. 602 00

VEDOUcí PROJEKTANT	ING. ARCH. Z. THELKA	DATUM	07/2009
ZODPOVĚD. PROJEKTANT	ING. ARCH. M. STARYGCHA	ZAK. Č.	12/09
VYPRACOVAL	ING. MIROSLAV ROZEHNAL	STUPEŇ	PROVEDENÍ STAVBY
INVESTOR: TANEČNÍ KONZERVATOŘ, BRNO, NEJEDLÉHO 3		ARCH. STAVEBNÍ ŘEŠENÍ	

SITUACE ŠIRŠÍ VZTAHY

MĚŘÍTKO
1 : 5000

Č. VÝKRESU
101