




PŮDORYS 1.PP

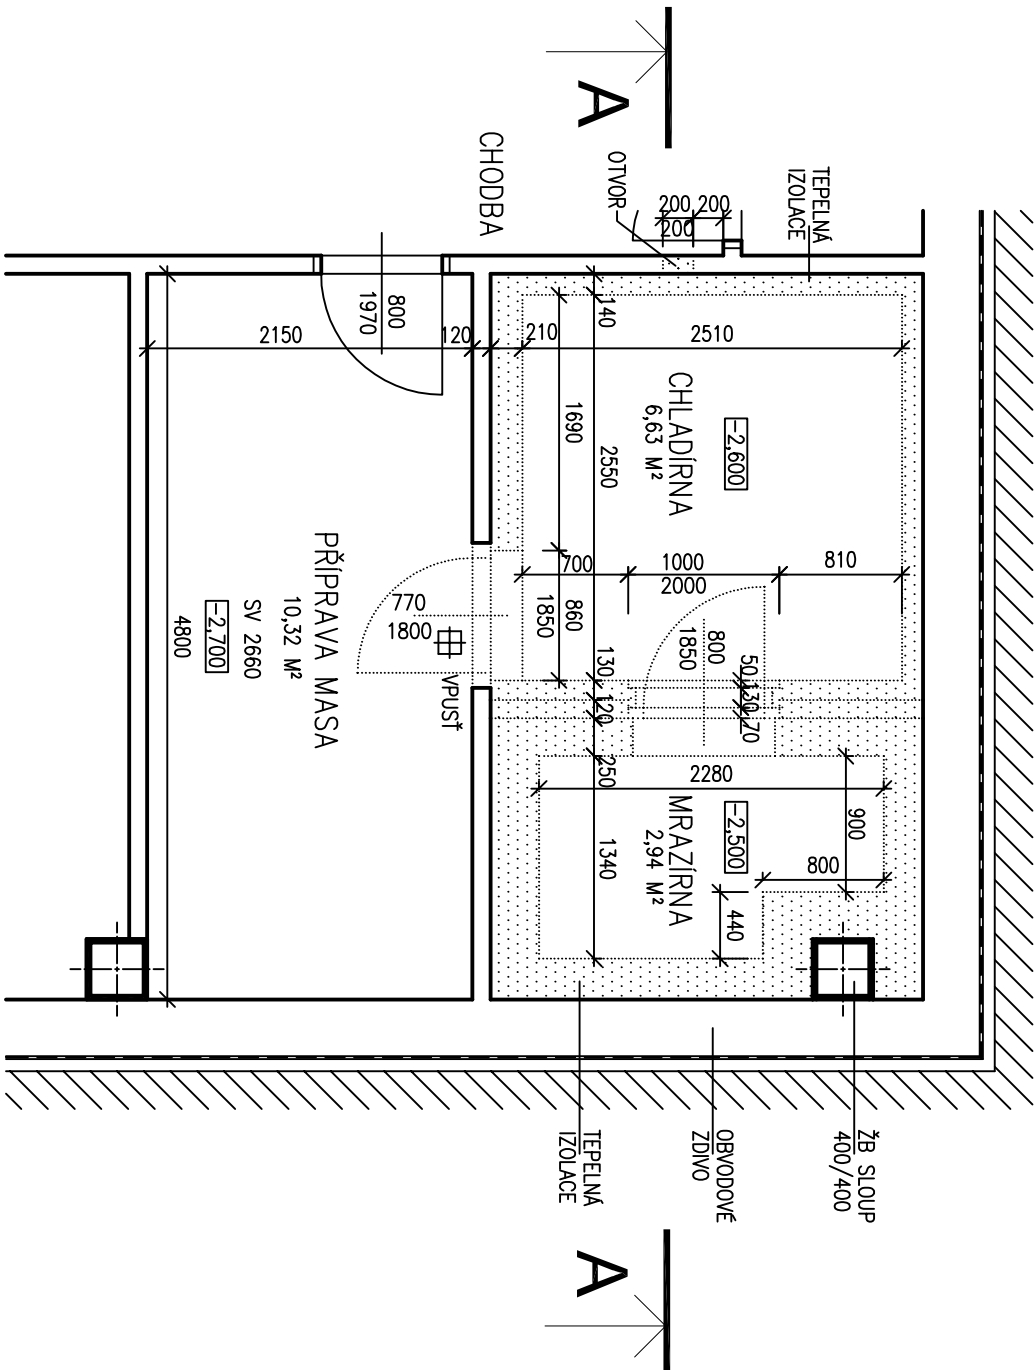

LEGENDA KONSTRUKCÍ

- STÁVAJÍCÍ KONSTRUKCE
- VYBOURANÉ KONSTRUKCE

ŘEZ A-A

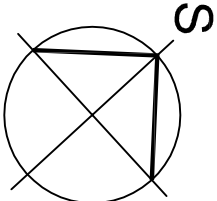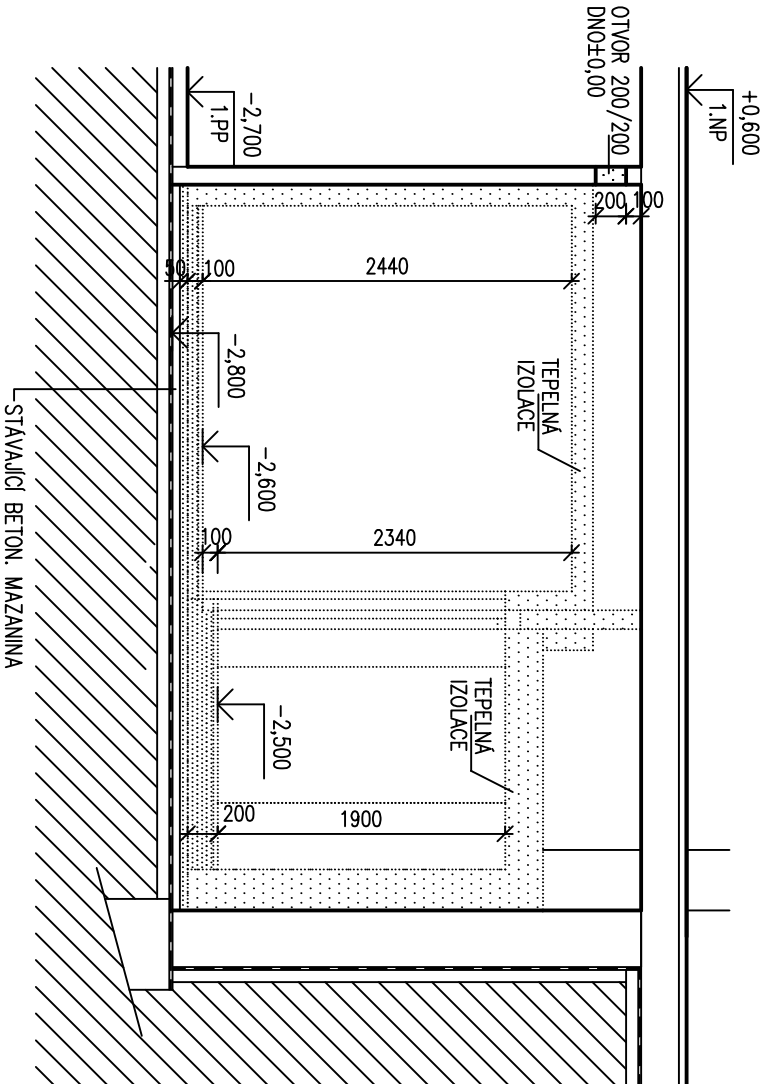

TANEČNÍ KONZERVATOR, BRNO, NEJEDLÉHO 3 REKONSTRUKCE CHLADÍRNY A MRAZÍRNY DOKUMENTACE PRO PROVÁDĚNÍ STAVBY A VÝBĚR DODAVATELE			ARCHITEKTI TIHELKA - STARÝCHA s.r.o. BRNO, GARULKOVA 32., 614 00	
VEDOUcí PROJEKTANT	ING. ARCH. Z. TIHELKA		DATUM	10/2015
ZODPOVĚD. PROJEKTANT	ING. ARCH. M. STARÝCHA		ZAK. Č.	
VYPRACOVAL	ING. ANTONÍN SEMRÁD		STUPEŇ	PROVEDENÍ STAVBY
INVESTOR: TANEČNÍ KONZERVATOR, BRNO, NEJEDLÉHO 3			ARCH. STAVEBNÍ ŘEŠENÍ	
BOURACÍ PRÁCE - PŮDORYS, ŘEZ A-A			MĚŘÍTKO 1 : 50	Č. VÝKRESU 103