


PŮDORYS SNÍŽENÉHO PŘÍZEMÍ – VÝŘEZ

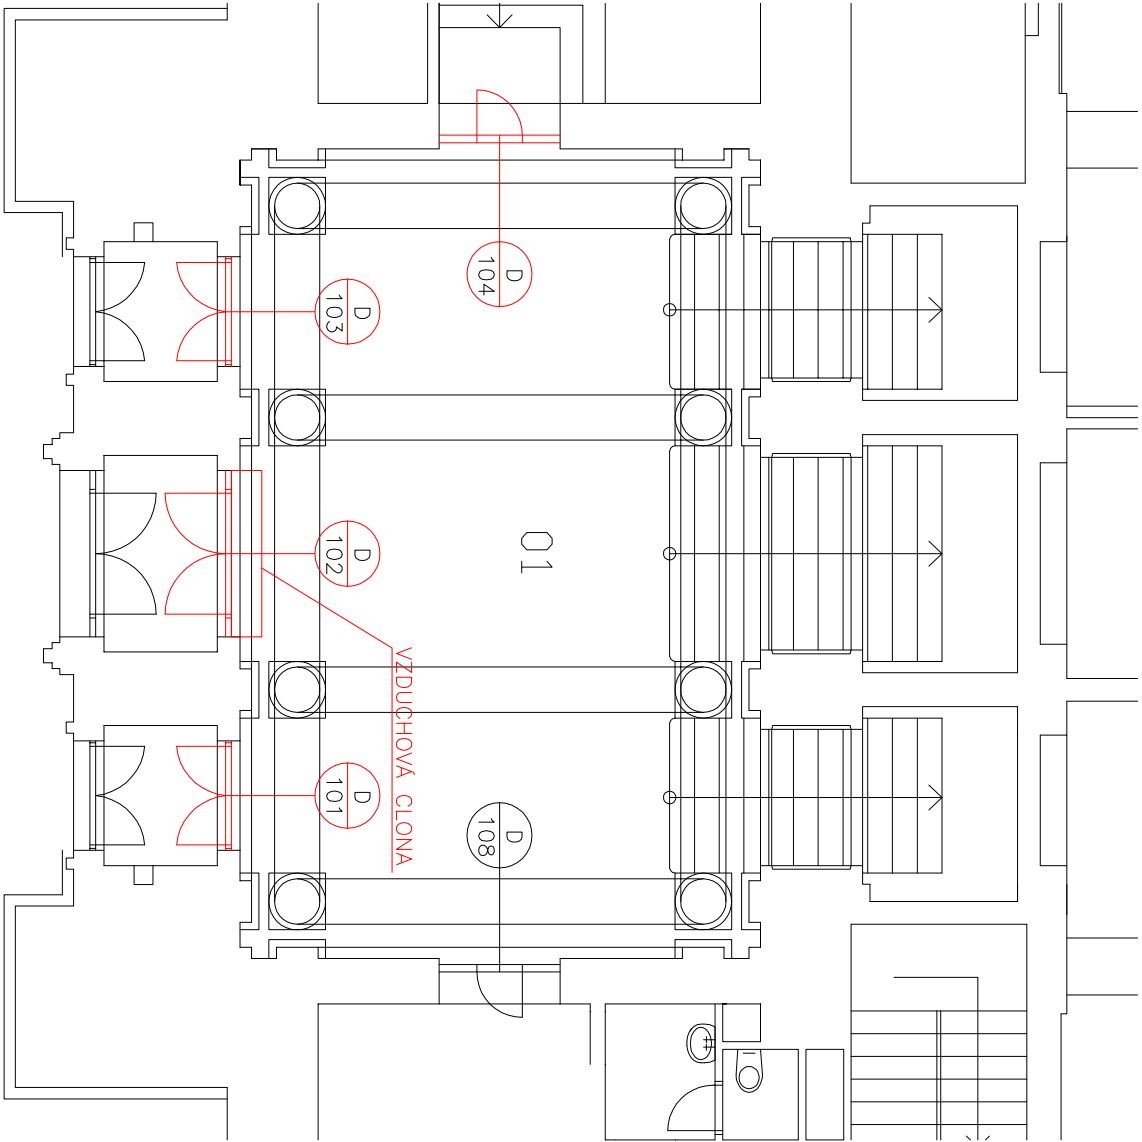

Ved. projektant	Ing. J. Krivulčík	UNIVERS PROJEKT v.o.s.	
Zodp. projektant	Ing. J. Krivulčík	PECHOVA 1595/5	
Vypracoval	Ing. Zdeněk Kočí	615 00 BRNO – ŽIDENICE	
Investor	Úřad JMK	IČ: 60724609	
Stavba	KRAJSKÝ ÚŘAD JMK ŽEROTINOVO NÁMĚSTÍ 3 Objekt PROSKLENÉ STĚNY A DVEŘE	Formát	
		Datum	07/2015
		Účel	
		Zak. č.	01 – 06/2015
PŮDORYS SNÍŽENÉHO PŘÍZEMÍ		Měřítko: 1:100	Výkres č.: 4