


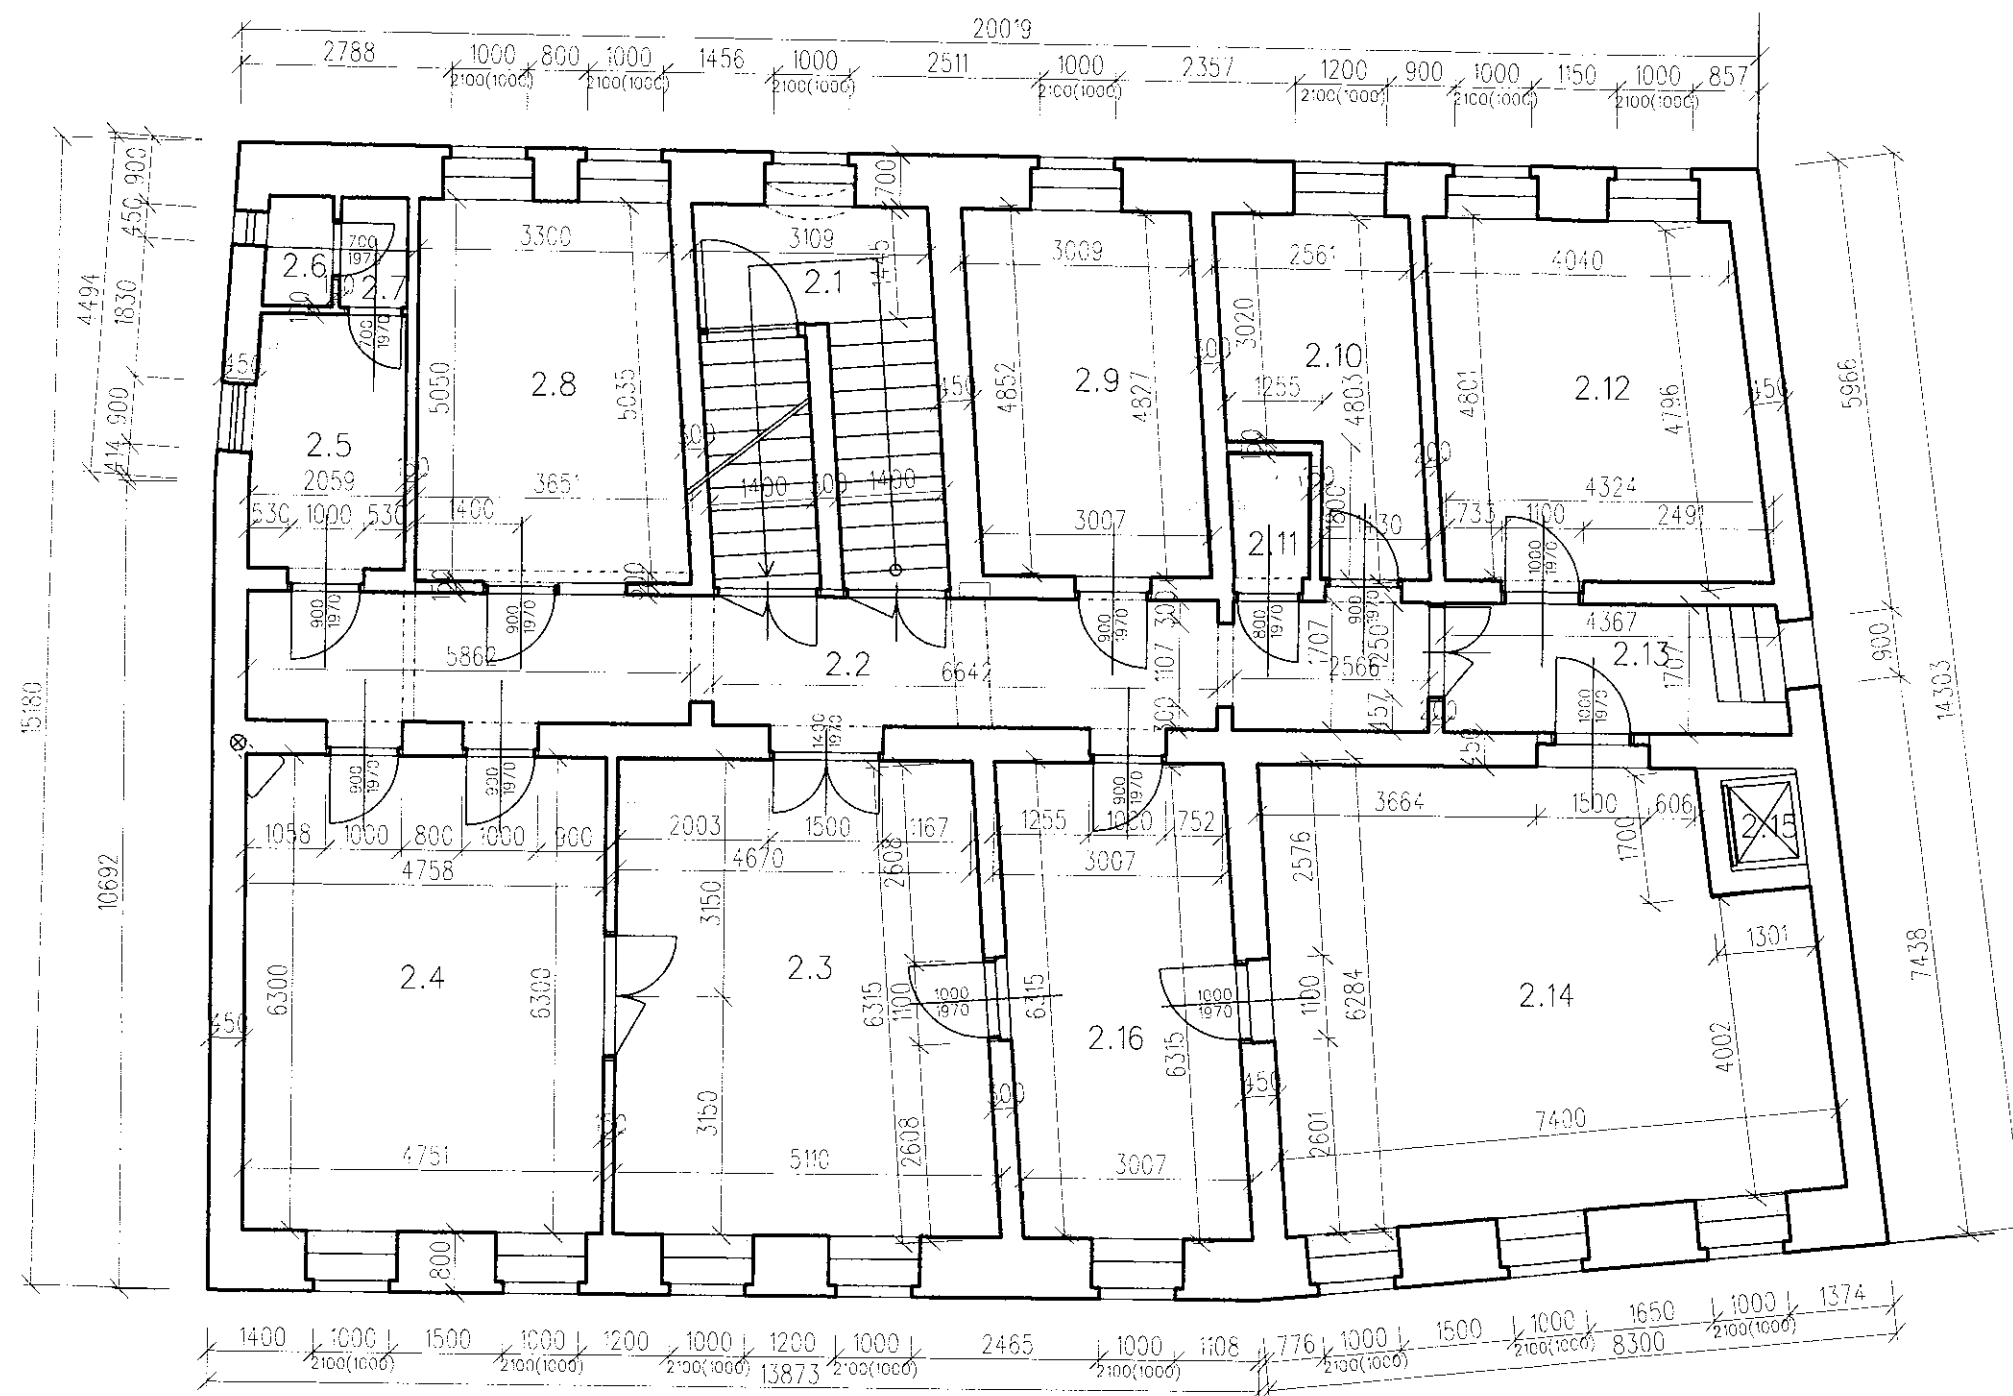

# Legenda místností:


| Číslo | Popis           | Plocha [m²] | Podlaha         | Povrch stěn    | Poznámka             |
|-------|-----------------|-------------|-----------------|----------------|----------------------|
| 2.1   | Schodiště       | 14.66       | Železobeton     | Vápenná hladká | Olejový nátěr schodů |
| 2.2   | Chodba          | 26.38       | Ker. dlažba     | Vápenná hladká |                      |
| 2.3   | Sekretariát     | 30.81       | Parkety + jekr  | Vápenná hladká | Běl. obklad v=1200   |
| 2.4   | Ředitelství     | 29.95       | Parkety + jekr  | Vápenná hladká |                      |
| 2.5   | Předsíň         | 6.77        | Ker. dlažba     | Vápenná hladká | Běl. Obklad v=1500   |
| 2.6   | WC              | 1.29        | Ker. dlažba     | Vápenná hladká | Běl. Obklad v=1500   |
| 2.7   | Chodba          | 1.28        | Ker. dlažba     | Vápenná hladká |                      |
| 2.8   | Kancelář        | 17.50       | PVC             | Vápenná hladká |                      |
| 2.9   | Kancelář        | 14.52       | PVC             | Vápenná hladká | Běl. obklad v= 1200  |
| 2.10  | Kancelář        | 10.14       | Jekr            | Vápenná hladká |                      |
| 2.11  | WC              | 1.89        | Ker. dlažba     | Vápenná hladká | Běl. obklad v=1500   |
| 2.12  | Kancelář        | 19.95       | Jekr            | Vápenná hladká |                      |
| 2.13  | Chodba          | 7.65        | Ker. dlažba     | Vápenná hladká |                      |
| 2.14  | Kancelář        | 40.68       | Jekr            | Vápenná hladká |                      |
| 2.15  | Výťahová šachta | 1.20        | Cementový potěr | Vápenná hladká | Nákladní výťah       |
| 2.16  | Kancelář        | 18.95       | Jekr            | Vápenná hladká |                      |

# Legenda materiálů:

Zdivo z cihel plných pálených klasického formátu na MVC

kótováno v mm

|                                                |                                                         |                              |         |
|------------------------------------------------|---------------------------------------------------------|------------------------------|---------|
| Zod. projektant<br>Ing. Josef Janíček          | Vypracoval<br>Ing. Josef Janíček                        | Kreslil<br>HP OfficeJet 7612 | Č.kopie |
| Místo stavby<br>Siroká 401/16, 664 91 Ivančice | Investor<br>Jihomoravský kraj, Žer. nám. 3, 602 00 Brno |                              |         |
| Akce:<br><b>Demolice objektu H</b>             |                                                         |                              |         |
| Obsah:<br><b>Půdorys 2.NP</b>                  |                                                         |                              |         |

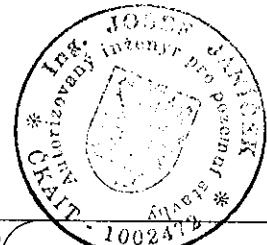

**AV consulting s.r.o.**

Formát: 2 A4  
Datum: 04/2016  
Číslo zak.:  
Měřítko: 1 : 100  
Číslo výkresu: 05