
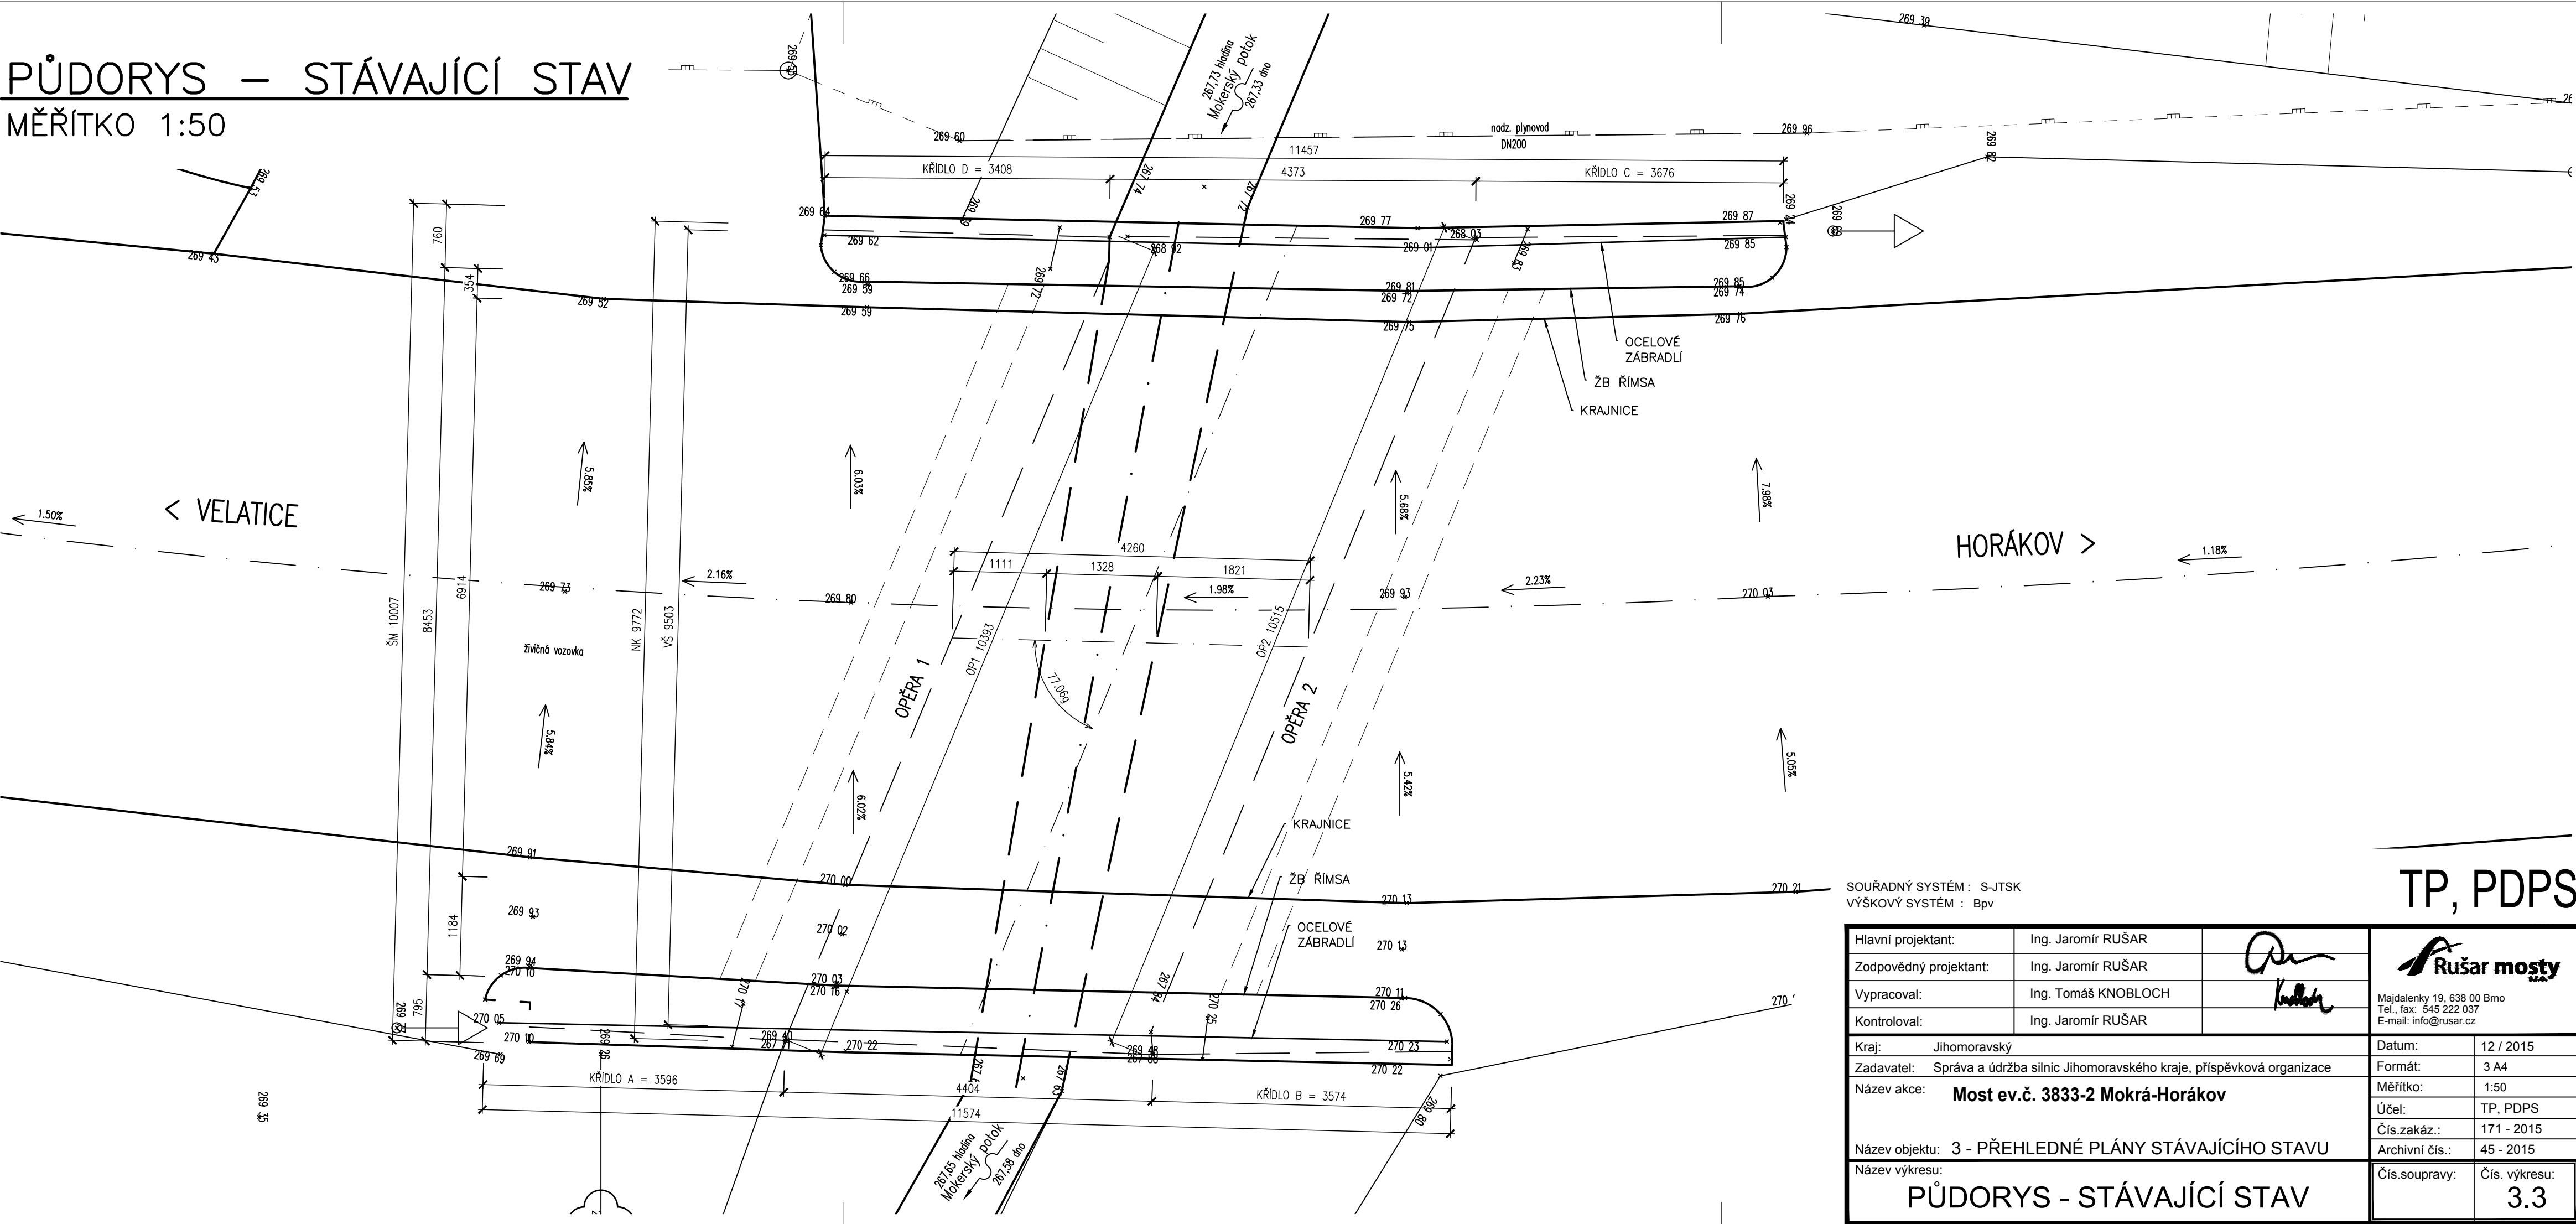


PŮDORYS – STÁVAJÍCÍ STAV
MĚŘÍTKO 1:50

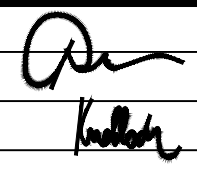

SOUŘADNÝ SYSTÉM : S-JTSK
VÝŠKOVÝ SYSTÉM : Bpv

TP, PDPS

Hlavní projektant:	Ing. Jaromír RUŠAR		 <p>Majdalenky 19, 638 00 Brno Tel.: fax: 545 222 037 E-mail: info@rusar.cz</p>
Zodpovědný projektant:	Ing. Jaromír RUŠAR		
Vypracoval:	Ing. Tomáš KNOBLOCH		
Kontroloval:	Ing. Jaromír RUŠAR		
Kraj:	Jihomoravský	Datum:	12 / 2015
Zadavatel:	Správa a údržba silnic Jihomoravského kraje, příspěvková organizace	Formát:	3 A4
Název akce:	Most ev.č. 3833-2 Mokrá-Horákov	Měřítko:	1:50
Název objektu:	3 - PŘEHLEDNÉ PLÁNY STÁVAJÍCÍHO STAVU	Účel:	TP, PDPS
Název výkresu:	PŮDORYS - STÁVAJÍCÍ STAV	Čís.zakáz.:	171 - 2015
		Archivní čís.:	45 - 2015
		Čís.soupravy:	Čís. výkresu: 3.3