



PŮDORYS 4NP- 401; 402

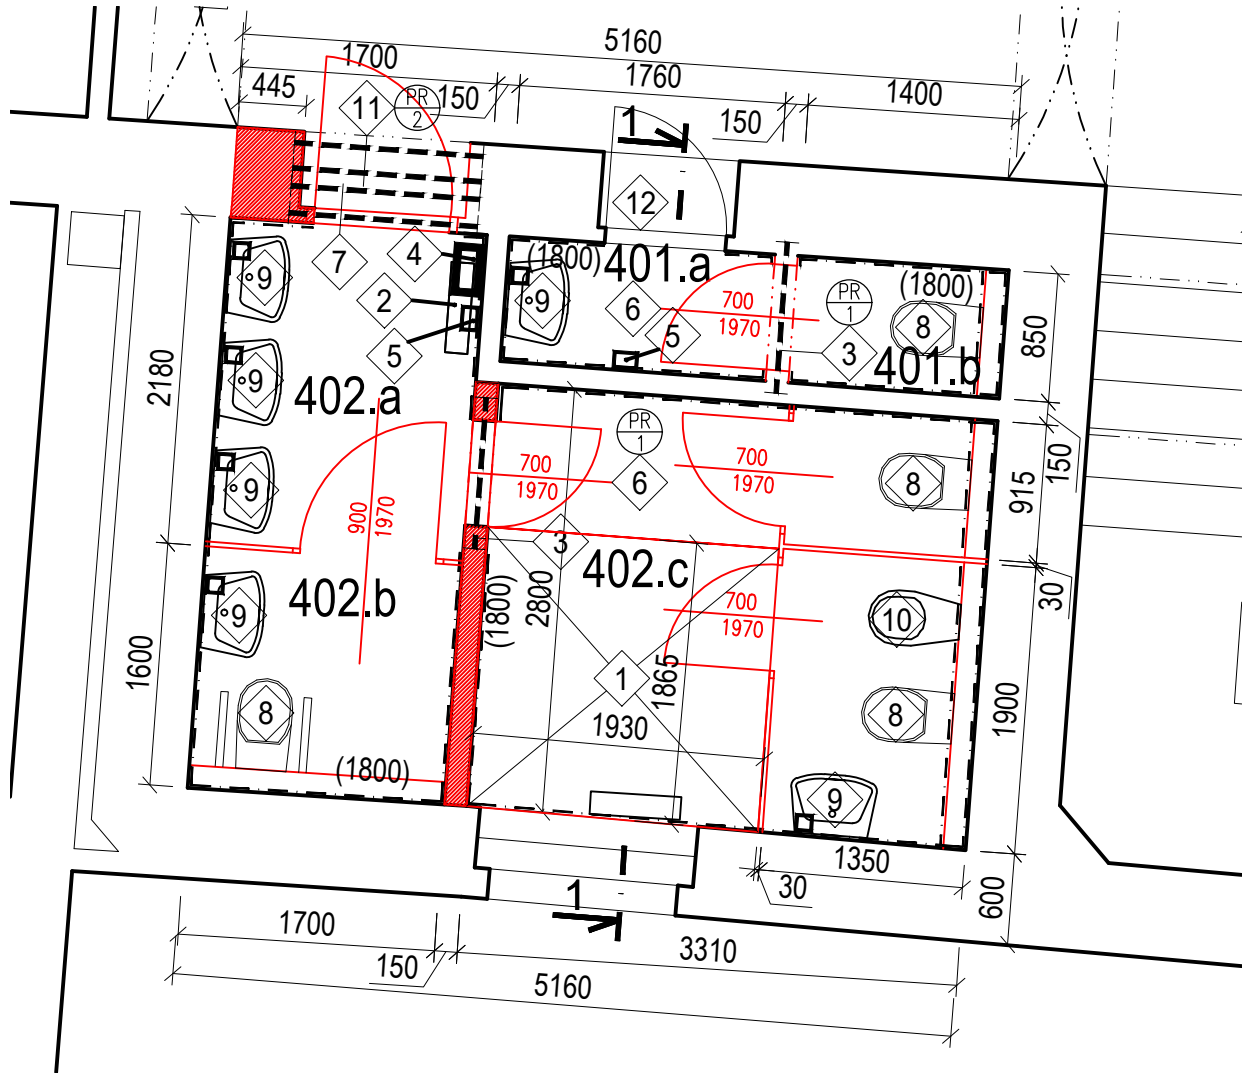

SCHEMA

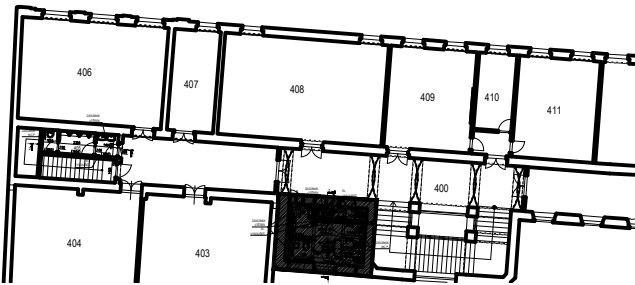

LEGENDA MÍSTNOSTÍ

Č.M.	ÚČEL	m2	SVĚTLOST (m)	PODLAHA	POZNÁMLA
401	WC ZAMĚŠTNANCI	2,75	3200	KERAMICKÁ DLAŽBA	KERAMICKÝ OBKLAD
402	WC STUDENTKY	15,20	3200	KERAMICKÁ DLAŽBA	KERAMICKÝ OBKLAD

VÝPIS PŘEKLADŮ				
OZN	DRUH	ROZMĚRY [mm]	POČET [ks]	POZNÁMKA
PR1	PTH 14,5-1250	70x145x1250	2	-
PR2	IČ. 120-1400	58x120x1400	4	-

LEGENDA NAVRHOVANÝCH PRACÍ:

- 1 STROPNÍ ČÁST BEZ SÁDROKARTONOVÉHO PODHLEDU
- 2 MONTÁŽ NOVÉHO OTOPNÉHO TĚLESA
- 3 1x NAEDVEŘNÍ PŘEKLAD PTH 14,5 DL.1250mm
- 4 MONTÁŽ NOVÉHO ZÁSOBNÍKU PRO PAPIROVÉ UTĚRKY
- 5 MONTÁŽ NOVÉHO EL. VYSOUŠEČE RUKOU
- 6 OSAZENÍ NOVÝCH DVEŘÍ
- 7 PŘESUN DVEŘÍ
- 8 MONTÁŽ NOVÉHO WC (+DRŽÁK TOALETNÍHO PAPÍRU) ; PISOÁRU; VANY
- 9 MONTÁŽ NOVÉHO UMYVADLA A ZÁSOBNÍKU NA MÝDLO
- 10 MONTÁŽ NOVÉHO BIDETU
- 11 4x NAEDVEŘNÍ PŘEKLAD PROFILU IČ.120, dl. 1400mm
- 12 REPASE KAZETOVÝCH DVEŘÍ

LEGENDA MATERIÁLŮ

- STÁVAJÍCÍ KONSTRUKCE
- NOVÉ VYZDĚNÍ Z TVAROVEK YTONG

PŘEKLAD PT 1250dl. 14,5

POZNÁMKY:

- NOVÉ OBLOŽENÍ STĚN
- NOVÁ DLAŽBA PODLAHY
- VŠECHNY ROZMĚRY JE NUTNO NA STAVBĚ PŘED VÝROBOU OVĚŘIT DOMĚŘENÍM DLE SKUTEČNÝCH ROZMĚRŮ
- VYSPRAVENÍ HRUBÝCH OMÍTEK STĚN A STROPŮ DO 30% PLOCHY CELOPLOŠNÁ ŠTUKOVÁ OMÍTKA A NOVÁ DISPERZNÍ MALBA
- NOVÉ VYMALOVÁNÍ MÍSTNOSTÍ BÍLOU MALBOU
- NOVÉ, INSTALAČNÍ PŘED STĚNY PRO WC, Z TVAROVEK YTONG VÝŠKY, 1200, mm.

PARÉ:

RAŽÍTKO:



HLAVNÍ INŽENÝR PROJEKTU:
ING. ARCH. ZDENĚK BUREŠ

ZODPOVĚDNÝ PROJEKTANT:
ING. ARCH. ZDENĚK BUREŠ

PROJEKTANT:
MILAN JOHN

STAVBA: GYMNAZIUM KŘENOVÁ - HAVARIJNÍ STAV ROZVODŮ VODY
A ODPADNÍHO SYSTÉMU 2. FÁZE
MÍSTO: BRNO, KATASTRÁLNÍ ÚZEMÍ - TRNITÁ 610950
PARCELA ČÍSLO - 11/1
INVESTOR: Gymnázium Brno, Křenová 36


STUPEŇ: ZDS

ČÁST: ARCHITEKTONICKO-STAVEBNÍ ŘEŠENÍ
ROZVODŮ TEPLÉ A STUDENÉ VODY - ETAPA 2

VÝKRES: PŮDORYS 4NP-NÁVRH

DATUM:

PODPIS:

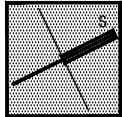

DATUM:
05/2016

MĚŘÍTKO:
1:50
VÝKRES:
13