

SO 01 - SO 06
PŮDORYS 1. NP



LEGENDA MÍSTNOSTÍ


STAVEBNÍ OBJEKT	OZN. MÍSTN.	OCEL MÍSTNOSTI	PLOCHA (m ²)	PODLAHY	OPRAVA STĚNY	PODHLÉD	POZNÁMKA
SO 01	101	CHODBA	9,61	KERAMICKÁ DLÁŽBA		SKD PODHLÉD	KERAM. SOKLIK
	102	DISPEČINK	16,90	KERAMICKÁ DLÁŽBA		SKD PODHLÉD	KERAM. SOKLIK
	103	SPÁNÍ DISPEČER	12,88	KERAMICKÁ DLÁŽBA		SKD PODHLÉD	KERAM. SOKLIK
	104	CHODBA + SCHODIŠTĚ	7,37	KERAMICKÁ DLÁŽBA			KERAM. SOKLIK
	105	CHODBA	5,81	KERAMICKÁ DLÁŽBA			KERAM. SOKLIK
	106	WC ŽENY	1,20	KERAMICKÁ DLÁŽBA			KERAM. SOKLIK
	107	MISTR BŮ	22,43	KERAMICKÁ DLÁŽBA		SKD PODHLÉD	KERAM. SOKLIK
	108	JEDNAČKA MÍSTNOST	23,45	KERAMICKÁ DLÁŽBA		SKD PODHLÉD	KERAM. SOKLIK
	109	KANCELAR VEDOUČÍHO	17,60	KERAMICKÁ DLÁŽBA		SKD PODHLÉD	KERAM. SOKLIK
	110	SEKRETÁŘKA	16,19	KERAMICKÁ DLÁŽBA		SKD PODHLÉD	KERAM. SOKLIK
	111	SKLAD OROBNĚHO MATERIÁLU I.	18,96	PVC			PVC LÍŠTA
	112	SKLAD OROBNĚHO MATERIÁLU II.	14,17	PVC			PVC LÍŠTA
	113	CHODBA	3,60	KERAMICKÁ DLÁŽBA			KERAM. SOKLIK
	114	UKLÍZEČKA - DENÍK MÍSTNOST	9,56	KERAMICKÁ DLÁŽBA			KERAM. SOKLIK
	115	SATNÝ MUŽI	30,36	KERAMICKÁ DLÁŽBA			KERAM. SOKLIK
	116	UMYVÁRNA MUŽI	24,83	KERAMICKÁ DLÁŽBA			KERAM. OKLAD
	117	CHODBA	2,43	KERAMICKÁ DLÁŽBA			KERAM. SOKLIK
	118	WC MUŽI I.	2,20	KERAMICKÁ DLÁŽBA			KERAM. OKLAD
	119	WC MUŽI II.	1,84	KERAMICKÁ DLÁŽBA			KERAM. OKLAD
	120	WC MUŽI III.	1,98	KERAMICKÁ DLÁŽBA			KERAM. OKLAD
	121	SATNÝ MUŽI I.	17,33	KERAMICKÁ DLÁŽBA			KERAM. SOKLIK
	122	SATNÝ MUŽI II.	20,86	KERAMICKÁ DLÁŽBA			KERAM. SOKLIK
	123	CHODBA SKLAD	15,05	PVC			PVC LÍŠTA
	124	SPÁNÍ MUŽI	13,63	PVC			PVC LÍŠTA
	125	CHODBA	2,57	KERAMICKÁ DLÁŽBA			KERAM. SOKLIK
	126	WC MUŽI IV.	3,40	KERAMICKÁ DLÁŽBA			KERAM. OKLAD
	127	SPRCHA - MYTÍ NÁŘADÍ	2,11	KERAMICKÁ DLÁŽBA			KERAM. SOKLIK
	128	SKLAD DOPRAVNÍCH ZNAČEK	11,59	BETONOVÁ MAZANINA			
	129	PLYNOVÁ KOTELNA	14,16	BETONOVÁ MAZANINA			
	130	NÁŘADÍ, ZÁSNEŽKY	22,16	BETONOVÁ MAZANINA			
	131	MYTÍ BOX	82,38	BETONOVÁ MAZANINA			
	132	GARÁŽ I.	38,70	BETONOVÁ MAZANINA			
	133	GARÁŽ II.	38,70	BETONOVÁ MAZANINA			
	134	GARÁŽ III.	24,40	BETONOVÁ MAZANINA			
SO 02	135	SKLAD OROBNĚCH MECHANIZMŮ	40,69	BETONOVÁ MAZANINA			
	136	SKLAD ZNAČEK	4,95	BETONOVÁ MAZANINA			
	137	SKLAD PNEUMATIK	8,17	BETONOVÁ MAZANINA			
	138	SKLAD KROVNÝCH REZŮ	11,94	BETONOVÁ MAZANINA			
	139	SKLAD	3,02	BETONOVÁ MAZANINA			
SO 03	140	SKLAD VÝRAŽENÝCH ZNAČEK	8,30				
SO 04	141	SKLAD OLEJŮ, BENZINŮ, SORBETU	25,20				
SO 05	142	SKLAD DŘEV A HUTNĚHO MATERIÁLU	33,00				
SO 06	143	SKLAD NAFTY	22,80				

LEGENDA HMOT

- STÁVAJÍCÍ ZDIVO
- ZDIVO Z PLNÝCH CIHEL NEBO KERAMICKÝCH TVÁRNIC, MIN. TL. 150 mm, OBUSTRANÁ OMÍTKA TL. 10 mm
- ZDIVO Z BETONOVÝCH TVÁRNIC VYZTUŽENÝCH VODOROVNOU A SVISLOU OCELOVOU VÝZTUŽÍ
- BOURANÉ KONSTRUKCE

LEGENDA

- HUP
- RE, PS
- POŽÁRNÍ UZÁVER EW C2 30 DP3
- VÝCHOD DO VOLNÉHO PROSTORU
- VÝMĚNA KOVÁNÍ (OLE ČSN EN 179, PANIK. KLIKA)
- PRENOSNÝ HASIČ PŘÍSTROJ

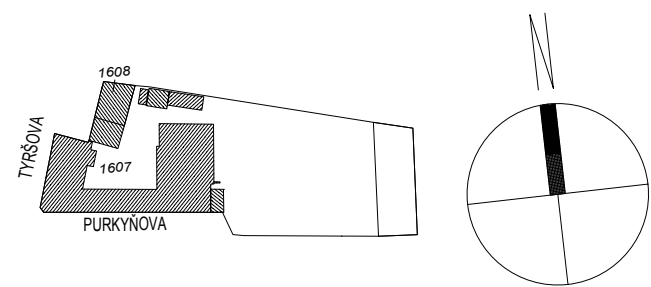

HL. ING. PROJEKTU ING. J. ZREBNÝ	ZODP. PROJEKTANT ING. J. ZREBNÝ	VYPRACOVAL ING. V. MACHAŘOVÁ	KRESLIL ING. V. MACHAŘOVÁ	STAVBY A PROJEKTY U Mlýna 1079, 684 01 Slavkov u Brna IČO: 25010977 provozovna a podnikání adresy: Václavské 28, Slavkov u Brna telefon 775 744 703, info@stavbyaprojekty.cz
INVESTOR SÚS JMK, PRÍSPĚVOKOVÁ ORGANIZACE KRAJE, ŽEROTÍNŮVO NÁMĚSTÍ 449/3, 602 00 BRNO	FORMÁT A4	DATUM 07/2015	STUPĚN SP	ČÍSLO ZAKÁZKY 07 15 P
MÍSTO STAVBY: kat. úz. Slavkov u Brna, parc.č. 1607, 1608	MĚŘÍTKO 1:100	ČÍSLO ARCHIVNÍ	ČÍSLO PŘÍLOHY D.02	ČÍSLO PARE
SO 01 - SO 06 PŮDORYS 1. NP				