



AREÁL DOPRAVNÍ SLUŽBY - ODSTRANĚNÍ STAVBY | PŮDORYS STŘECHY

SCÉMÁ AREÁLU

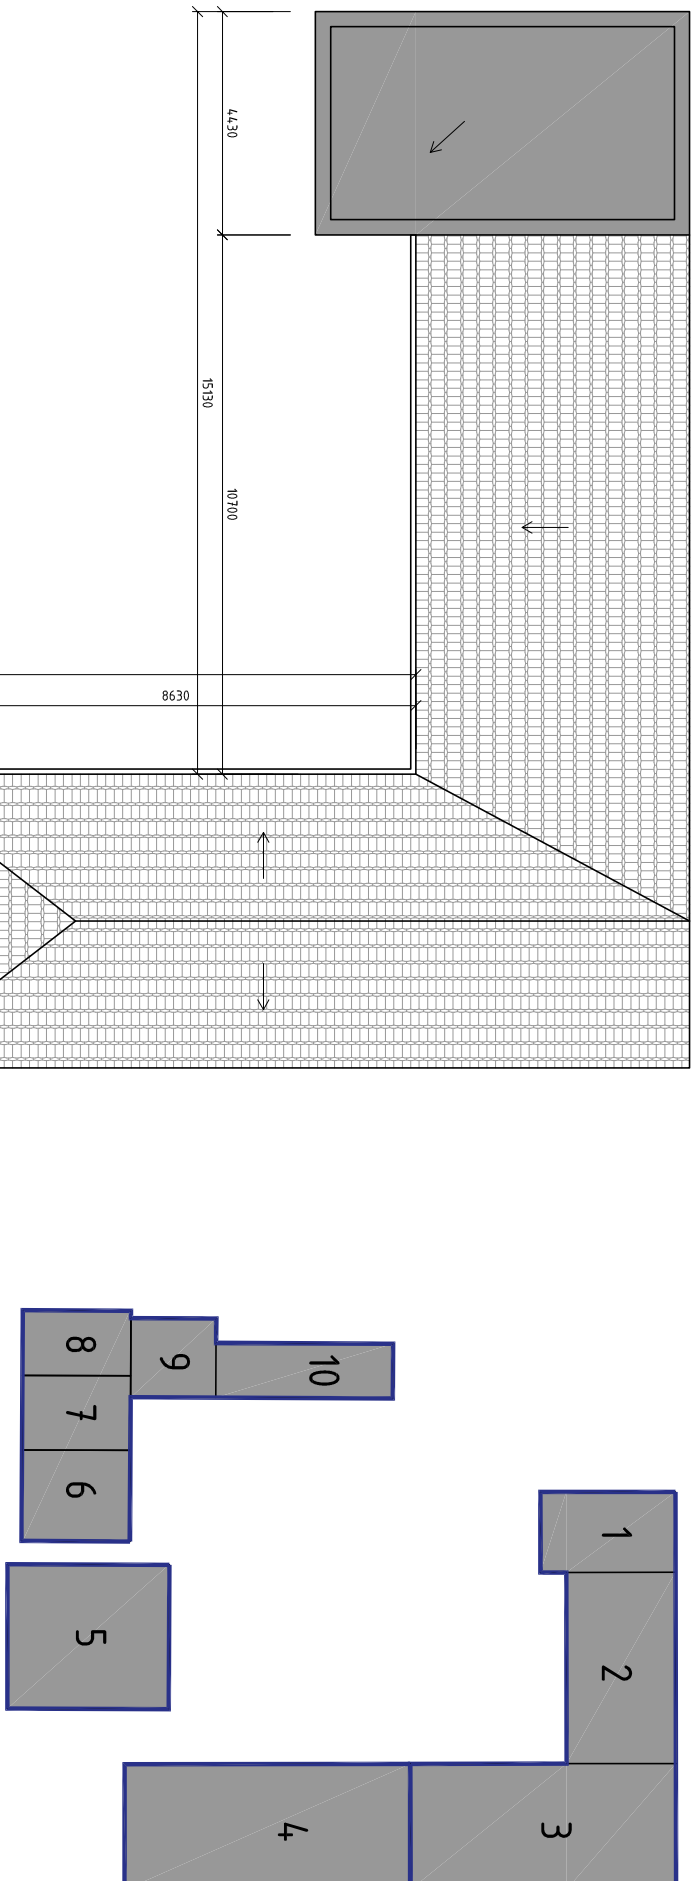

LEGENDA PLOCH

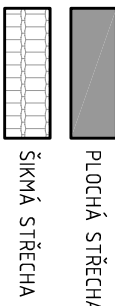

0,000 = stanovena pro každý objekt samostatně

generální projektant

projektant části



ADAM RUJBR ARCHITECTS s.r.o.

Lidická 75
602 00 Brno

architekt	ADAM RUJBR ARCHITECTS	vyraboval	Ing. Ludmila Holá
HIP	Ing. Josef Pirochta	kreslil	Ing. Ludmila Holá
kontroloval	Ing. Josef Pirochta	zodp. projektant	Ing. Josef Pirochta
stavebník	Nemocnice Tišnov, příspěvková organizace, Purkyněova 279, 666 13 Tišnov		
místo stavby	Tišnov		

AREÁL DOPRAVNÍ SLUŽBY - ODSTRANĚNÍ STAVBY

název stavby

SO 100 - DEMOLICE STÁVAJÍCÍCH OBJEKTŮ



část D.1.1 - ARCHITEKTONICKO-STAVEBNÍ

název dokumentu

PŮDORYS STŘECHY

číslo přílohy

104

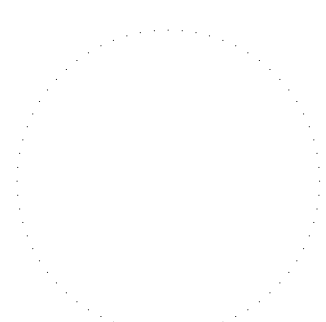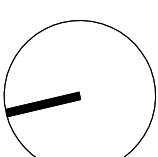

dokument	15-18
datum	05/2015
formát	2x A4
stupeň	DBP
revize	00

měřítko

1:150