



NEMOCNICE HUSTOPEČE - ÚPRAVY 1.NP BUDOVY D NA AMBULANCE | SITUACE ŠIRŠÍCH VZTAHŮ

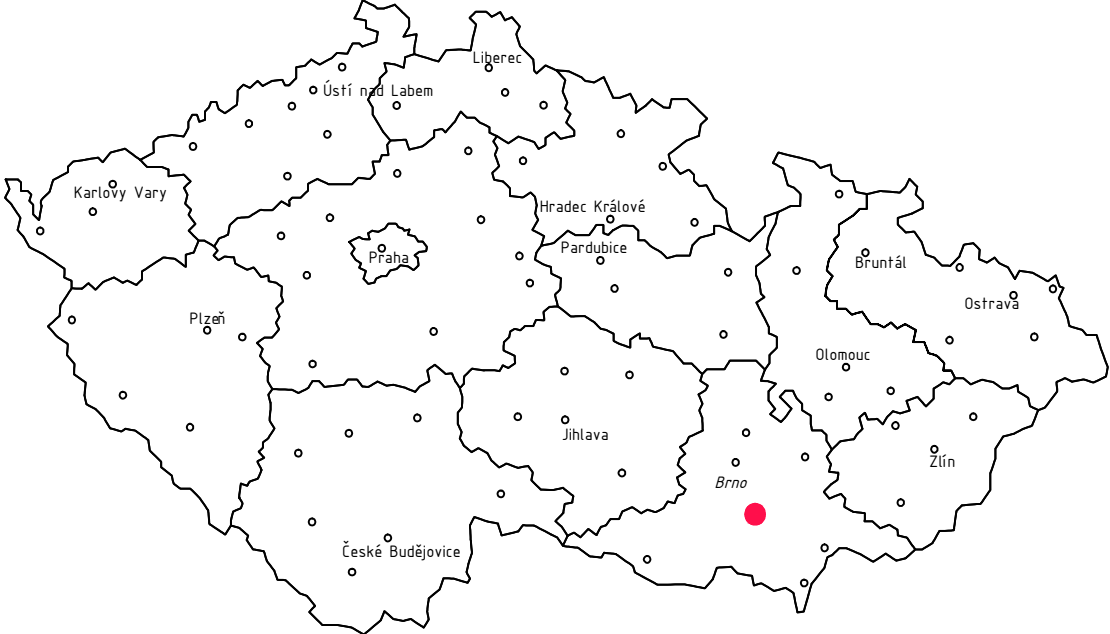

LEGENDA PLOCH


ŘEŠENÝ OBJEKT

P PARKOVIŠTĚ

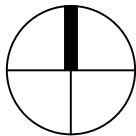

±0,000 = STÁVAJÍCÍ = cca 196,13

Revize	Vypracoval	Popis obsahu revize	Datum

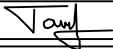LT PROJEKT PROJEKTOVÁNÍ ZDRAVOTNICKÉ VÝSTAVBY		Hlavní inženýr projektu: ING. LUDĚK TOMEK Vedoucí projektant zakázky: ING.MIROSLAV ČÁSLAVA		Investor: NEMOCNICE HUSTOPEČE p.o. BRNĚNSKÁ 716/41, HUSTOPEČE PSČ 693 01 Tel. +420 519 407 311 http://www.nemocnicehustopece.cz/	
Profese: SIT		Zpracovatel dílu: A99 ATELIER 99 s.r.o., Purkyňova 71/99, 612 00 Brno Tel.: +420 776 020 336 E-mail: caslava@atelier99.cz		Autorizace:	
Odpovědný projektant: ING. JOSEF PIROCHTA		Vypracoval: ING. MIROSLAV ČÁSLAVA			
Kontroloval: ING. LUDĚK TOMEK					
Akce: NEMOCNICE HUSTOPEČE ÚPRAVA 1.NP BUDOVY D NA AMBULANCE				Zakázkové číslo: 41-2016 Paré:	
				Datum: 06-2016	
				Formát: 2xA4	
Objekt:				Stupeň: DSP+DPS	
Obsah: SITUACE ŠIRŠÍCH VZTAHŮ				Měřítko: 1:1000	Číslo výkresu: C1