


SILNICE II/430 ROUSÍNOV - TUČAPY
KOORDINAČNÍ SITUACE 4. ČÁST M 1 : 500



SEZNAM OBJEKTŮ

- SO 101 REKONSTRUKCE SILNICE II/430 - ROUSÍNŮV - KOMOŘANY
- SO 102 REKONSTRUKCE SILNICE II/430 - PRŮTAH KOMOŘANY
- SO 103 REKONSTRUKCE SILNICE II/430 - KOMOŘANY - TUČAPY PRŮTAH
- SO 121 MÍSTNÍ KOMUNIKACE K NADRAŽÍ V KOMOŘANECH
- SO 122 ZKLDIŽENÁ MÍSTNÍ KOMUNIKACE K NADRAŽÍ V KOMOŘANECH
- SO 123 ÚPRAVY A NAPŮJENÍ MÍSTNÍCH KOMUNIKACÍ V KM 0,908 90
- SO 124 ÚPRAVY A NAPŮJENÍ MÍSTNÍCH KOMUNIKACÍ V TUČAPECH
- SO 125 ÚPRAVY PŘÍPOJENÍ POLNÍCH CEST A HOSP. SJEZDŮ
- SO 126 ÚPRAVY PŘÍPOJENÍ POLNÍCH CEST A HOSP. SJEZDŮ
- SO 151 CHODNÍK V TUČAPECH
- SO 152 CHODNÍK V TUČAPECH
- SO 161 AUTOBUSOVÉ ZASTÁVKY V TUČAPECH
- SO 162 VJEZDY V KOMOŘANECH
- SO 163 DOPRAVNÍ OPATŘENÍ
- SO 191 OSVĚTLENÍ RETARDÉRŮ V KOMOŘANECH V KM 0,849
- SO 441 OSVĚTLENÍ PŘECHODU V KOMOŘANECH V KM 0,926
- SO 443 OSVĚTLENÍ PŘECHODU V KOMOŘANECH V KM 1,099
- SO 444 OSVĚTLENÍ PŘECHODU V KOMOŘANECH V KM 1,300
- SO 445 OSVĚTLENÍ RETARDÉRŮ V TUČAPECH V KM 0,766
- SO 446 OSVĚTLENÍ RETARDÉRŮ V TUČAPECH V KM 1,277
- SO 451 ZABEZPEČENÍ KABELU O2 V KOMOŘANECH
- SO 452 PŘELOŽKA METALCKÉHO KABELU O2 V TUČAPECH
- SO 453 PŘELOŽKA SDELOVACÍHO KABELU O2 V TUČAPECH V KM 0,700
- SO 501 REVIZE PLŮNOVODU V KOMOŘANECH

LEGENDA :

- REKONSTRUKCE VOZOVKY (FREZOVÁNÍ)
- NOVÁ VOZOVKA - ŽIVIČNÁ
- MÍSTNÍ KOMUNIKACE, AUTOBUS. ZASTÁVKY (FREZOVÁNÍ)
- DOPRAVNÍ OSTRŮVKY, ZELENÉ PLOCHY
- CHODNÍKY, DLAŽBA SMĚR, OSTRŮVKU
- DLAŽBA - VJEZDY
- PŘEDLAŽDĚNÍ VJEZDŮ, CHODNÍKŮ
- NÁŠYP

- STÁVAJÍCÍ VEDENÍ INŽENÝRSKÝCH SÍTÍ
- PLYN VTL
- PLYN STL
- NADZEMNÍ - PODZEMNÍ VEDENÍ VN
- NADZEMNÍ - PODZEMNÍ VEDENÍ NN
- SDELOVACÍ VEDENÍ
- KANALIZACE
- VODOVOD
- PŘELOŽENÁ VEDENÍ INŽENÝRSKÝCH SÍTÍ
- PODZEMNÍ VEDENÍ VO
- SDELOVACÍ VEDENÍ

1.0

1.1

1.2

1.3

V94		Total: 1018	
A 89.28	L 30.00	R 160.00	L 40.00
A 89.44	L 50.00		

V92		Total: 1018	
A 252.98	L 40.00	R 1600.00	L 40.00
A 252.98	L 40.00		

V93		Total: 1018	
A 252.98	L 40.00	R 1600.00	L 40.00
A 252.98	L 40.00		

OBJEDMATEL:

SPRÁVA A ÚDRŽBA SILNIC JIHOUMAVSKÉHO KRAJE,
příspěvkové organizace kraje, Zerotínovo nám.3/6, 60182 Brno

Linio Plan, s.r.o.
Svatoborská 36, 616 00 Brno
IČ: 252 28 123
FID: +420 541 489 910

Ing. Josef Bláha
Ing. Petr Hájek
Ing. Jitka Dvořáková
Ing. Jitka Dvořáková

SOUHRNNÉ ŘEŠENÍ STAVBY
Koordináční situace stavby - 4.část

Č. stavby: L-09-064-000

Č. výkresu: DSP

Č. listu: B

Č. přílohy: 2.4

Mapa stavby

Ing.: JIHOUMAVSKÝ

Formát: 9 x A4

Datum: 12/2009

Číslo edice: AT_S2

Měřítko: 1 : 500

Č. výkresu: 2.4

Č. listu: 2.4