


SILNICE II/430 ROUSÍNŮV - TUČAPY  
KOORDINAČNÍ SITUACE 3. ČÁST M 1 : 500



SEZNAM OBJEKTŮ

SO 101	REKONSTRUKCE SILNICE II/430 - ROUSÍNŮV - KOMORANY	SO 441	OSVĚTLENÍ RETARDEURU V KOMORANECH V KM 0,849
SO 102	REKONSTRUKCE SILNICE II/430 - KOMORANY - PRŮTAH KOMORANY	SO 442	OSVĚTLENÍ PŘECHODU V KOMORANECH V KM 0,926
SO 103	REKONSTRUKCE SILNICE II/430 - KOMORANY - TUČAPY PRŮTAH	SO 443	OSVĚTLENÍ PŘECHODU V KOMORANECH V KM 1,099
SO 121	MÍSTNÍ KOMUNIKACE K NADRAŽÍ V KOMORANECH	SO 444	OSVĚTLENÍ PŘECHODU V KOMORANECH V KM 1,300
SO 122	ZKLIDNĚNÁ MÍSTNÍ KOMUNIKACE K NADRAŽÍ V KOMORANECH	SO 445	OSVĚTLENÍ PŘECHODU V TUČAPECH V KM 0,766
SO 123	NAPOLNĚNÁ MÍSTNÍ KOMUNIKACE V KOMORANECH V KM 0,909 90	SO 446	OSVĚTLENÍ RETARDEURU V TUČAPECH V KM 1,277
SO 124	UPRAVY A NAPOLNĚNÍ MÍSTNÍCH KOMUNIKACÍ V TUČAPECH	SO 451	ZABEZPEČENÍ KABELU O2 V KOMORANECH
SO 125	PARKOVACÍ ZALIVY V KOMORANECH	SO 452	PŘELOŽKA METALICKÉHO KABELU O2 V TUČAPECH
SO 126	UPRAVY PŘIPOJENÍ POLNÍCH CEST A HOSP. SJEZDŮ	SO 453	PŘELOŽKA SDĚLOVACÍHO KABELU O2 V TUČAPECH V KM 0,700
SO 151	CHODNÍKY A CYKLOSTEZKY V KOMORANECH	SO 501	REVIZE PLYNOVODŮ V KOMORANECH
SO 152	CHODNÍKY V TUČAPECH		
SO 161	AUTOBUSOVÉ ZASTÁVKY V TUČAPECH		
SO 162	VJEZDY V KOMORANECH		
SO 163	VJEZDY V TUČAPECH		
SO 191	DOPRAVNÍ OPATŘENÍ		

LEGENDA :

- REKONSTRUKCE VOZOVKY (FRÉZOVÁNÍ)
- MÍSTNÍ KOMUNIKACE, POLNÍ CESTY (FRÉZOVÁNÍ)
- DOPRAVNÍ OSTRŮVKY, ZELENÉ PLOCHY
- CHODNÍKY
- DLAŽBA - VJEZDY
- PŘEDLAŽENÍ VJEZDŮ, CHODNÍKŮ
- MÁSTYP

STAVAJÍCÍ VEDENÍ INŽENÝRSKÝCH SÍTÍ	PLYN VTL
PLYN STL	NADZEMNÍ - PODZEMNÍ VEDENÍ VN
NADZEMNÍ - PODZEMNÍ VEDENÍ VN	SDĚLOVACÍ VEDENÍ NN
SDĚLOVACÍ VEDENÍ NN	KANALIZACE
KANALIZACE	VODOVOD

OBJEDNATEL:  
Správa a údržba silnic Jihomoravského kraje,  
příspěvková organizace kraje, Žerotínovo nám. 315, 601 82 Brno

Linio Plan, s.r.o.		L-09-064-000	
Sítinářsko 39, 618 00 Brno		DSP	
Ing. Josef Bládek		B	
Ing. František Kolářský			
Ing. Jiří Hrnčíř			
Ing. Jiří Dvůřák			
II/430 ROUSÍNŮV - TUČAPY			
SOUHRNNÉ ŘEŠENÍ STAVBY			
Koordináční situace stavby - 3. část			
Měřítko 1 : 500			
C. číslo : 2.3			