


SVĚTELNÉ ROZVODY SUTERÉN

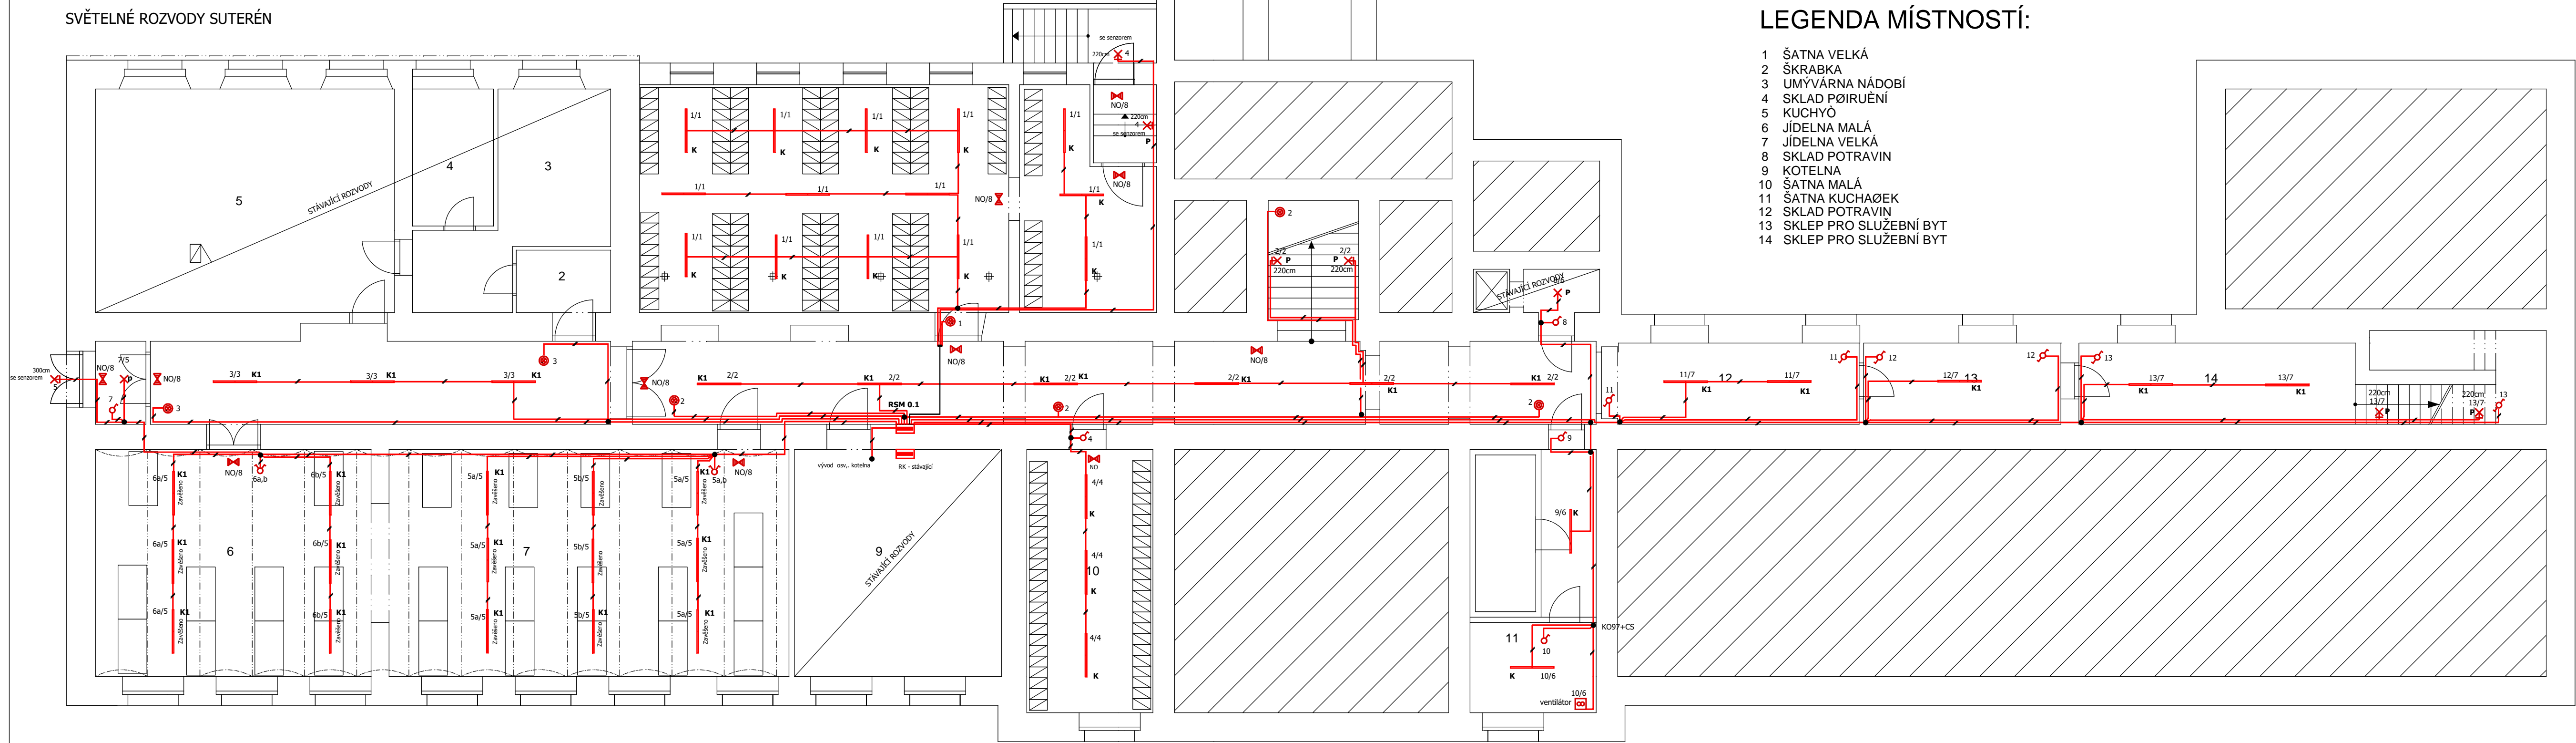

LEGENDA MÍSTNOSTÍ:

- 1 ŠATNA VELKÁ
- 2 ŠKRABKA
- 3 UMYVÁRNA NÁDOBÍ
- 4 SKLAD PØIRUËNÍ
- 5 KUCHYØ
- 6 JIDELNA MALÁ
- 7 JIDELNA VELKÁ
- 8 SKLAD POTRAVIN
- 9 KOTELNA
- 10 ŠATNA MALÁ
- 11 ŠATNA KUCHAØEK
- 12 SKLAD POTRAVIN
- 13 SKLEP PRO SLUÅEBNÍ BYT
- 14 SKLEP PRO SLUÅEBNÍ BYT

LEGENDA



Kabel CYKY-J 3,5x1,5mm2 pod omítkou , v podhledu stropu

Spínač jednopólový č.1 , 10AX, 250V,IP20. , barva bílá

Přepínač sériový č.5 , 10AX, 250V, barva bílá

Přepínač střídavý č.6, 10AX, 250V, barva bílá

Přepínač křížový č.7, 10AX, 250V, barva bílá

Tlačítkový ovladač zapínací 1/0So s orientační kontrolkou , 10AX, 250V , IP20, IP44barva bílá

Světelné rozvody budou provedeny kabely CYKY -J,O pod omítkou , v podhledu stropu.

Osvětlení prostor je navrženo pomocí zářivkových svítidel , které budou osazeny na stěnách , v podhledu stropu, přisazeny ke stropní konstrukci. Svítidla budou ovládána po skupinách pomocí kolebkových vypínačů osazených ve výšce 120 cm nad podlahou.Type a design ovládacích prvků bude upřesněn v průběhu stavby a odsouhlasen architektem a investorem.

Na vyznačených místech budou osazena nouzová svítidla.

Upozornění : design přístrojů a zásuvek bude odsouhlasen v průběhu stavby s architektem a investorem

LEGENDA SVÍTIDEL VIZ. PŘÍLOHA TZ.

Ochrana před nebezpečným dotykovým napětím automatickým odpojením vadné části od zdroje pomocí nadproudových prvků ,ochranné opatření proudovým chráničem , pospojováním.

ROZVODNÁ SOUSTAVA : 3+N+PE , AC, 400V , TN-C-S

PROJEKCE EL. ZAŘÍZENÍ A HROMOSVODŮ				STUPEŇ: DPS
JIŘÍ PAVLŮ, KPT. JAROŠE 37 , 680 01 BOSKOVICE , IČ. 155 82 647				
VEDOUcí PROJEKTU:	ZODPOVĚDNÝ PROJEKTANT:	VYPRACOVAL:		
PAVLŮ JIŘÍ	PAVLŮ JIŘÍ	PAVLŮ JIŘÍ		
INVESTOR:	Gymnázium Boskovice, příspěvková organizace			DATUM: 12/2016
STAVBA:	Gymnázium Boskovice, příspěvková organizace Palackého náměstí 222/1, Boskovice, 68011 Rekonstrukce elektroinstalace ETAPA II.			MĚŘÍTKO: 1 : 100
OBSAH:	Světelné rozvody 1.PP			ČÍSLO VÝKRESU: 02