






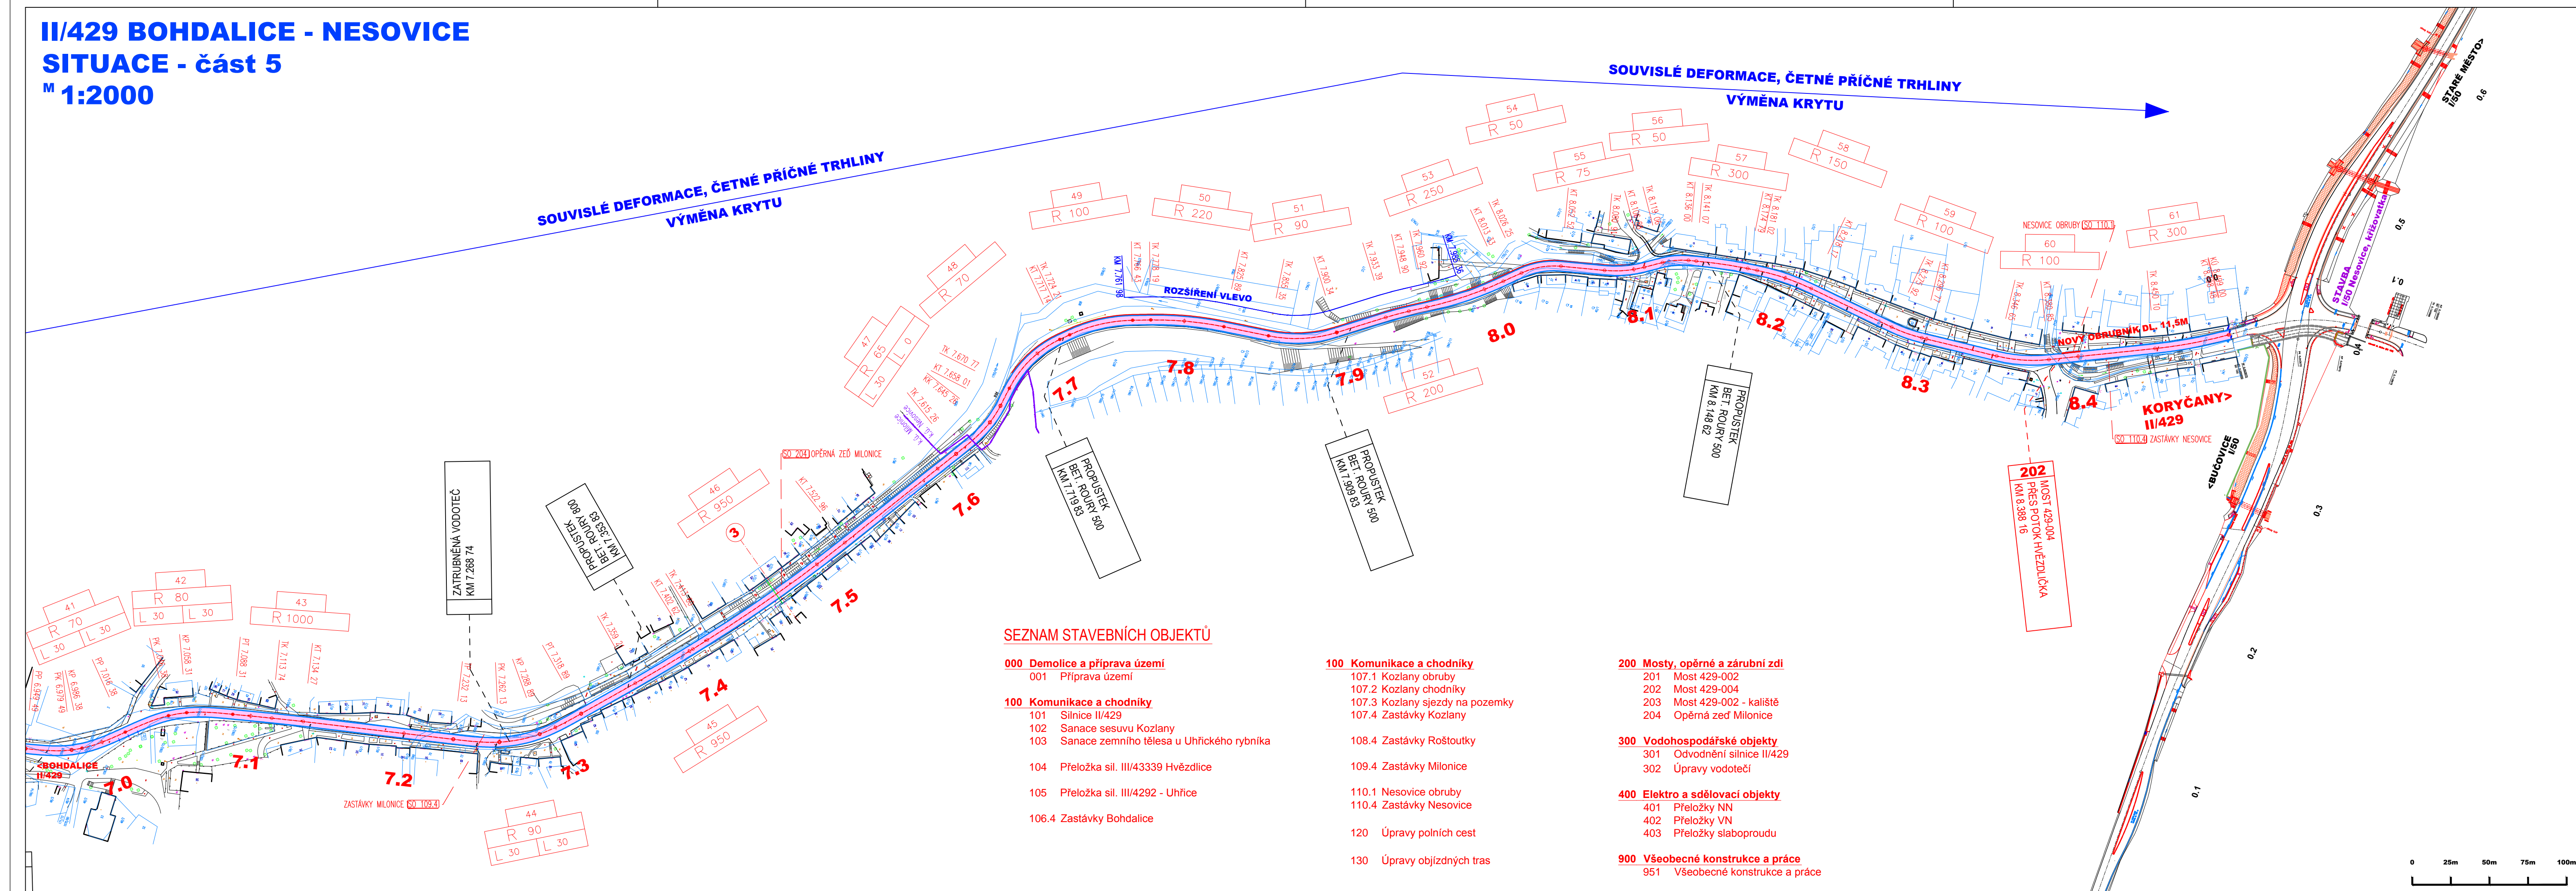



# II/429 BOHDALICE - NESOVICE

## SITUACE - část 5

<sup>M</sup> 1:2000

 


LEGENDA:


- |   |  |
|---|--|
|  | VÝMĚNA KRYTOVÝCH VRSTEV                |
|  | VÝMĚNA OBRUSNÉ VRSTVY                  |
|  | BEZ ÚPRAVY, STÁVAJÍCÍ SILNICE          |
|  | SILNICE - PŘELOŽKA                     |
|  | NÁSYPY                                 |
|  | ZÁŘEZY                                 |
|  | ZATRAVNĚNÉ PLOCHY, REKULTIVAČNÍ PLOCHY |
|  | HRANICE K.Ú.                           |

KLAD LISTŮ:

B2.1	B2.2	B2.3	B2.4	B2.5
------	------	------	------	------

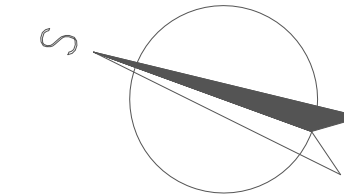

# B

HLAVNÍ PROJEKTANT		<b>PK OSSENDORF s.r.o.</b> Třeboňská 1, 602 00 BRNO		PK OSSENDORF s.r.o. PROJEKTOVÁ KANCELÁŘ DOPRAVNÍCH STAVEB Třeboňská 1, 602 00 BRNO <a href="http://www.pk-ossendorf.cz">www.pk-ossendorf.cz</a> tel. 543 516 326, fax: 543 516 329 <a href="mailto:info@pk-ossendorf.cz">info@pk-ossendorf.cz</a> 	
HLAVNÍ INŽ. PROJEKTU	ING. NOVÁK			ČÍSLO ZAKÁZKY	2012-157
VEDOUČÍ PROJEKTANT	ING. RÁČEK				

VEDOUČÍ PROJEKTANT	ZODP. PROJEKTANT	VYPRACOVAL	KONTROLOVAL	<b>PK OSSENDORF s.r.o.</b> Tomešova 1, 602 00 BRNO tel. 543 516 526 
ING. RAČEK	ING. HRUBAN	ING. STANĚK	ING. BLOK	
KRAJ	JIHOMORAVSKÝ			DATUM 12 / 2012 FORMÁT A 4 STUPEŇ PD IZ ČÍSLO ZAKÁZKY 2012-157 MĚŘÍTKO 1:2000
STAVBA <b>II/429 Bohdalice – Nesovice</b> <b>B - VÝKRESOVÁ ČÁST</b>				
PŘÍLOHA <b>SITUACE - část 5</b>				ČÍSLO PARÉ ČÍSLO PŘÍLOHY <b>B2.5</b>